


SZKIC WIATY - WIDOK KONSTRUKCJI
WIDOK ŚCIANY SZCZYTOWEJ
SKALA 1:50

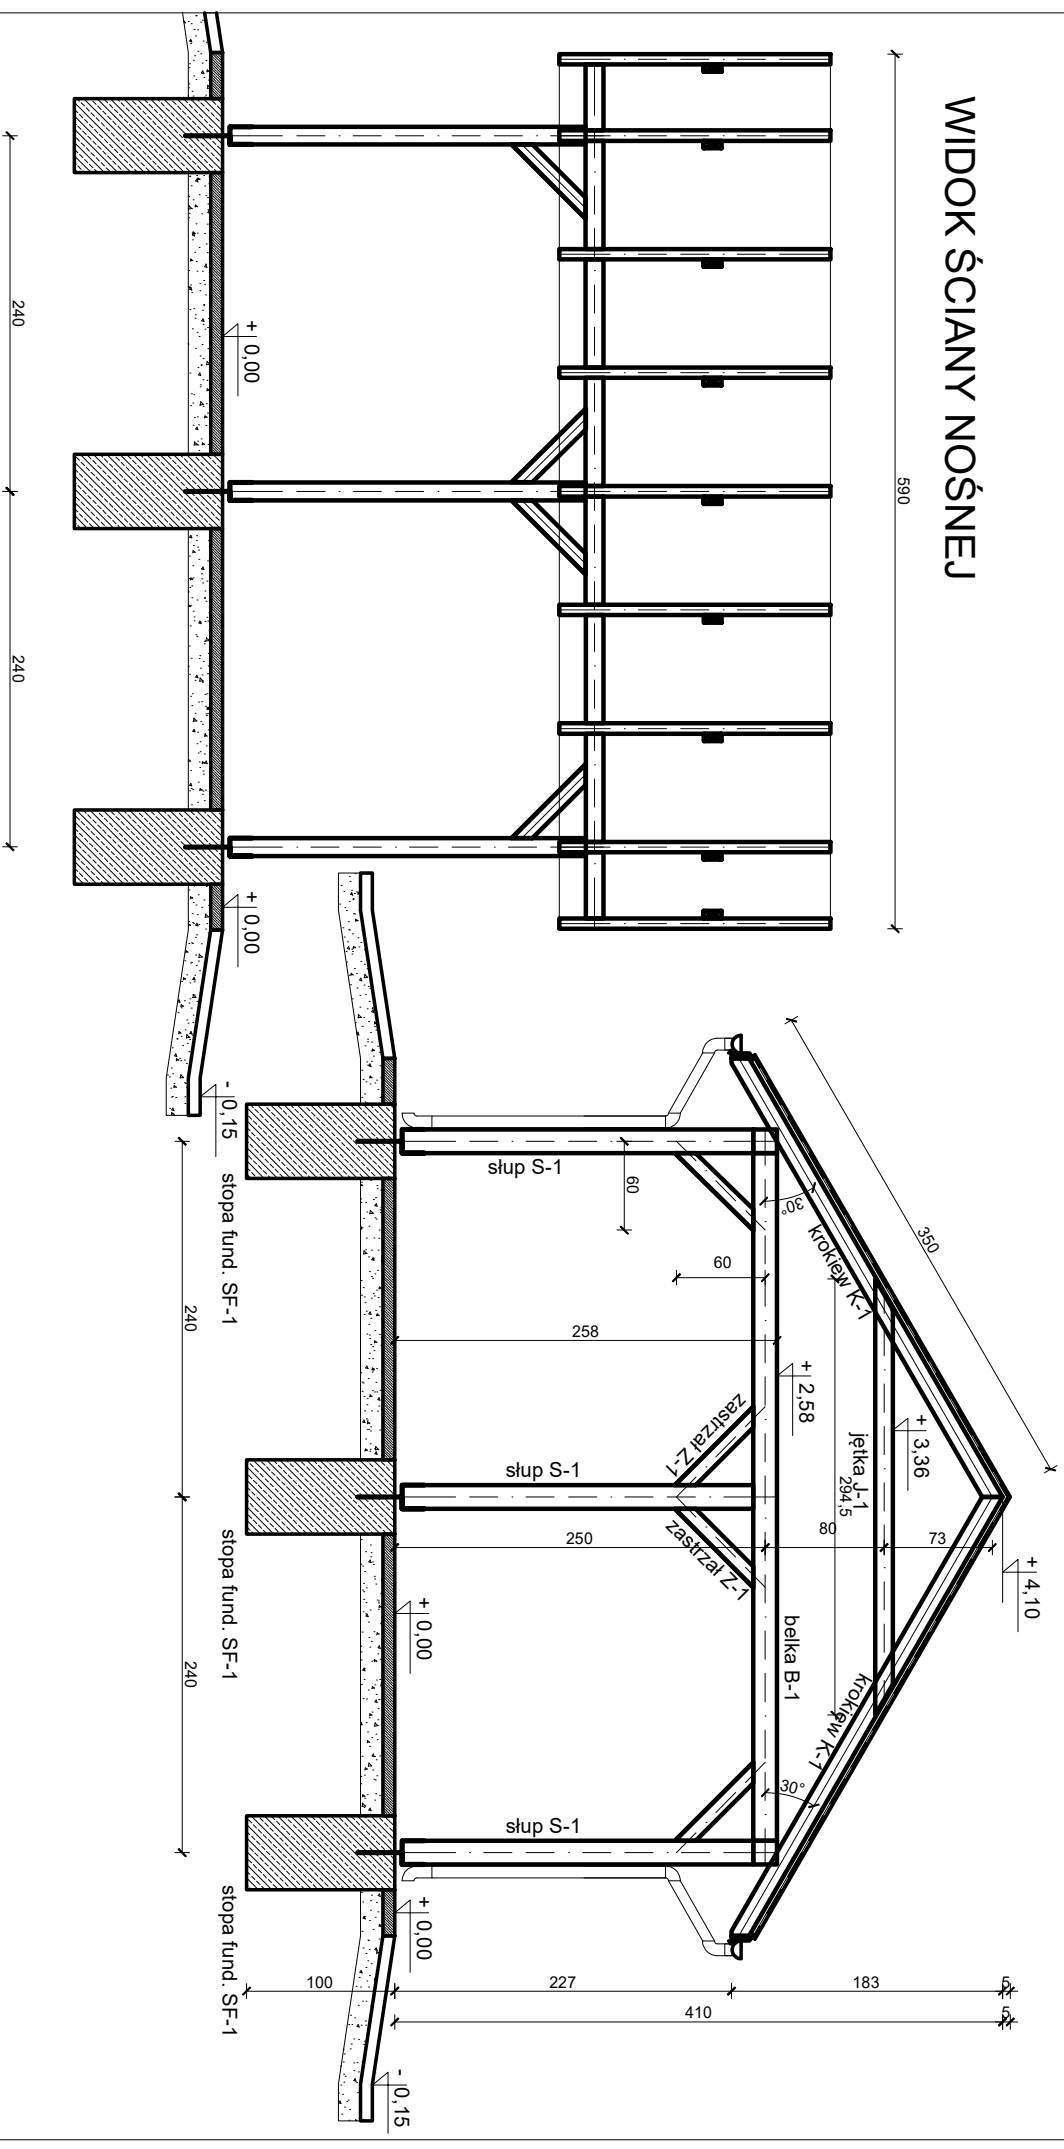

SZKIC TECHNICZNY - WIATA NA OPAŁ

LOKALIZACJA: 87-631 Karńkowo 86, dz. nr ewid 2137/4
adres leśny: 12-16-1-10-165 -h -00 (LEŚNICTWO KARŃKOWO)

OPRACOWANIE: Agnieszka Kalinowska