


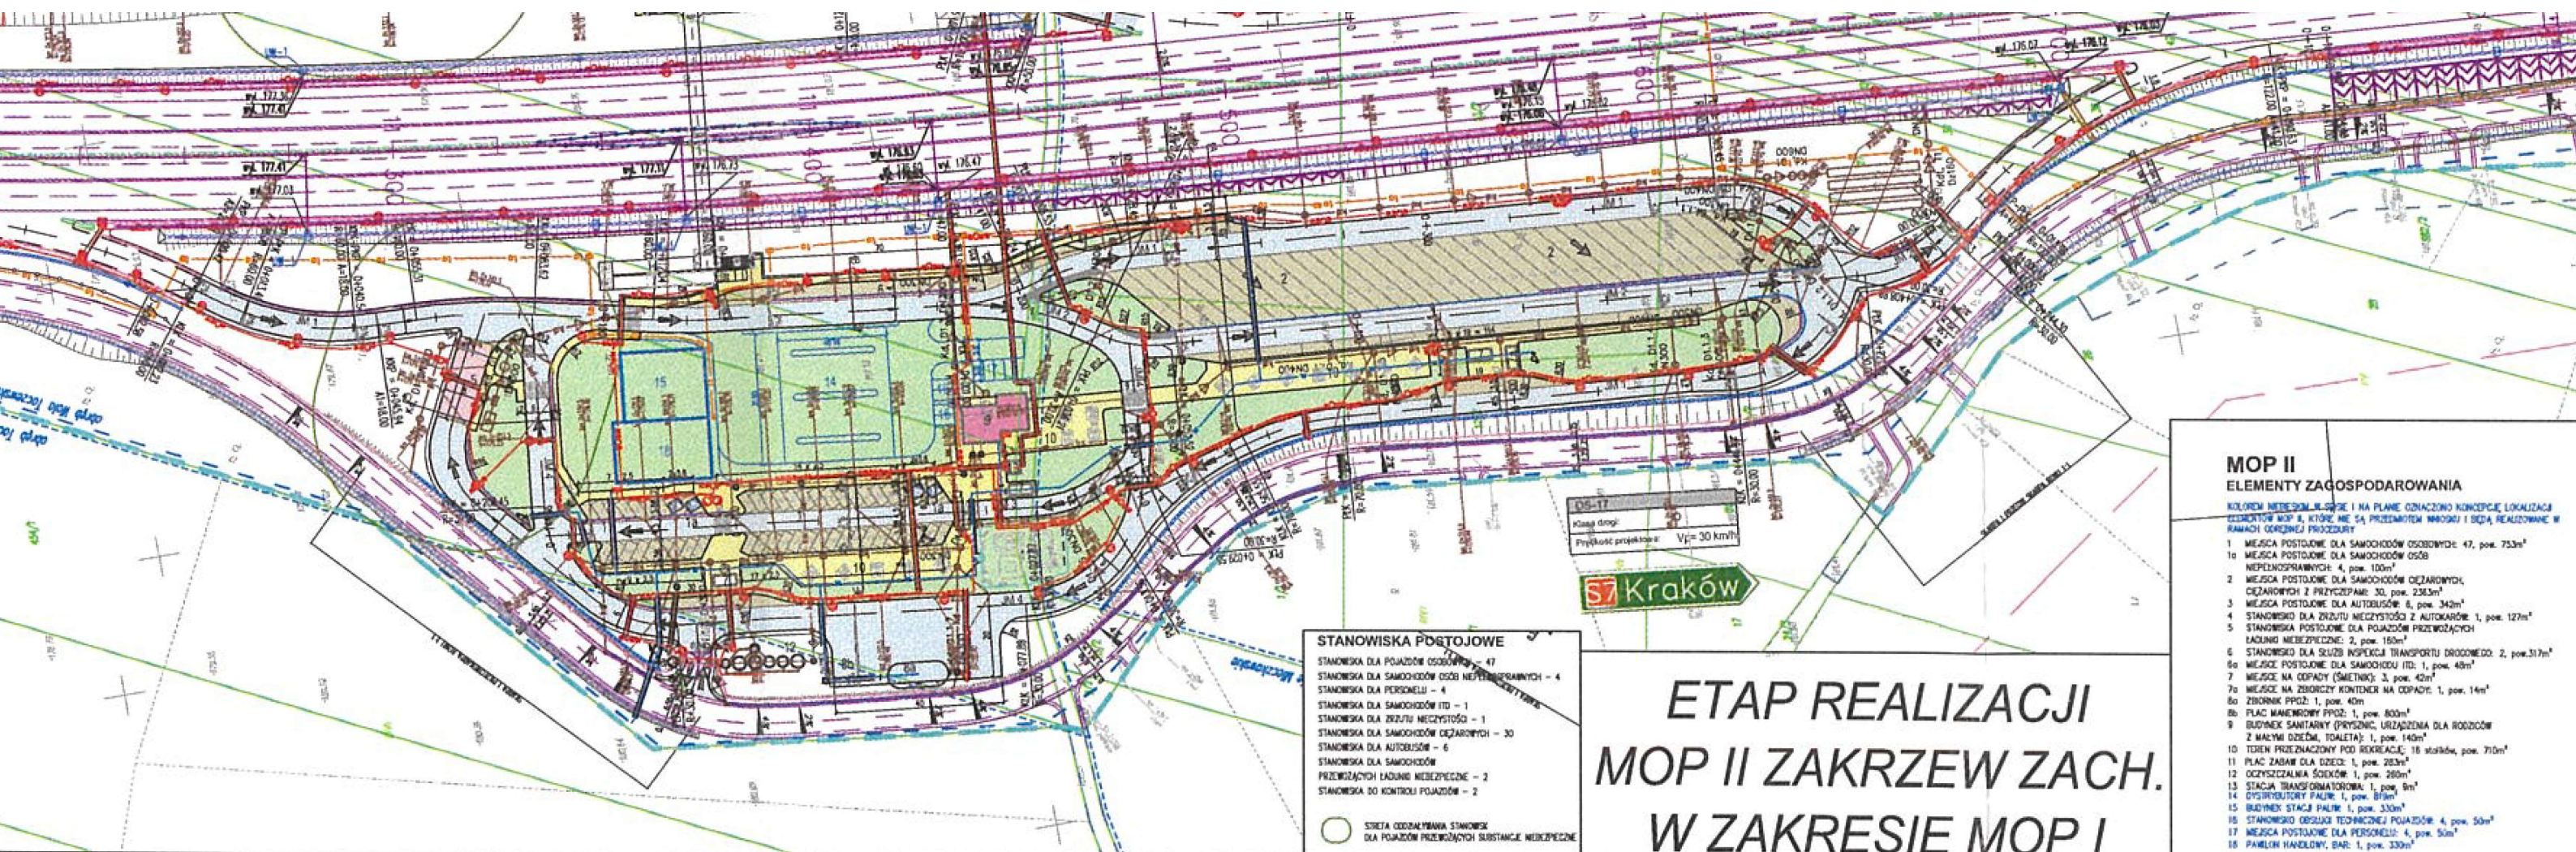

STANOWISKA POSTOJOWE
STANOWISKA DLA POJAZDÓW OSOBOWYCH - 47
STANOWISKA DLA SAMOCHODÓW OSOB. NIEPEŁNOSPRAWNYCH - 4
STANOWISKA DLA PERSONELU - 4
STANOWISKA DLA SAMOCHODÓW ITD - 1
STANOWISKA DLA ZŁOŻU NIECZYSTOŚCI - 1
STANOWISKA DLA SAMOCHODÓW CIĘŻAROWYCH - 30
STANOWISKA DLA AUTOBUSÓW - 6
STANOWISKA DLA SAMOCHODÓW PRZEWOZĄCYCH ŁADUNKI NIEBEZPIECZNE - 2
STANOWISKA DO KONTROLI POJAZDÓW - 2

○ STREFA ODDZIAŁYWANIA STANOWISK DLA POJAZDÓW PRZEWOZĄCYCH SUBSTANCJE NIEBEZPIECZNE

ETAP REALIZACJI MOP II ZAKRZEW ZACH. W ZAKRESIE MOP I

- MOP II
ELEMENTY ZAGOSPODAROWANIA**
KOLOROWE NIEBESZYM NIE SĄ NA PLANIE OZNACZONO KONCEPCJE LOKALIZACJI
ELEMENTÓW MOP II, KTÓRE NIE SĄ PRZEDMYTEM WNIOSKU I BĘDĄ REALIZOWANE W
RAMACH ODRĘBNEJ PROCEDURY
1. MIEJSCA POSTOJOWE DLA SAMOCHODÓW OSOBOWYCH: 47, pow. 753m²
 - 1a. MIEJSCA POSTOJOWE DLA SAMOCHODÓW OSOB. NIEPEŁNOSPRAWNYCH: 4, pow. 100m²
 2. MIEJSCA POSTOJOWE DLA SAMOCHODÓW CIĘŻAROWYCH, CIĘŻAROWYCH Z PRZYCZEPAMI: 30, pow. 2363m²
 3. MIEJSCA POSTOJOWE DLA AUTOBUSÓW: 6, pow. 342m²
 4. STANOWISKO DLA ZŁOŻU NIECZYSTOŚCI Z AUTOBUSÓW: 1, pow. 127m²
 5. STANOWISKA POSTOJOWE DLA POJAZDÓW PRZEWOZĄCYCH ŁADUNKI NIEBEZPIECZNE: 2, pow. 160m²
 6. STANOWISKO DLA SŁUŻBY INSPEKCJI TRANSPORTU DROGOWEGO: 2, pow. 317m²
 - 6a. MIEJSCA POSTOJOWE DLA SAMOCHODÓW ITD: 1, pow. 48m²
 7. MIEJSCA NA ODPADY (SMETNIKI): 3, pow. 42m²
 - 7a. MIEJSCA NA ZBIÓRCZY KONTENER NA ODPADY: 1, pow. 14m²
 - 8a. ZBIÓRNIK PPOŻ: 1, pow. 40m²
 - 8b. PLAC MANEWOWY PPOŻ: 1, pow. 803m²
 9. BUDYNEK SANITARNY (PRYSOBNIE, URZĄDZENIA DLA RODZICÓW Z MAŁYMI DZIEĆMI, TOILETA): 1, pow. 140m²
 10. TEREN PRZEZNACZONY POD REKREACJĘ: 18 stoił, pow. 710m²
 11. PLAC ZABAW DLA DZIECI: 1, pow. 283m²
 12. OCZYSZCZALNIA ŚCIEKÓW: 1, pow. 260m²
 13. STACJA TRANSFORMATOROWA: 1, pow. 9m²
 14. CYSTERNY PALIW: 1, pow. 819m²
 15. BUDYNEK STACJI PALIW: 1, pow. 330m²
 16. STANOWISKO OBSŁUGI TECHNICZNEJ POJAZDÓW: 4, pow. 50m²
 17. MIEJSCA POSTOJOWE DLA PERSONELU: 4, pow. 50m²
 18. PANELE HANDLOWE, BAR: 1, pow. 330m²