


Małgorzata Cymerys
Elektronicznie podpisany przez
Małgorzata Cymerys
Data: 2025.10.28
22:52:04 +01'00'


Krzysztof Myszk
Elektronicznie podpisany przez
Krzysztof Myszk
Data: 2025.01.15
13:34:00 +01'00'

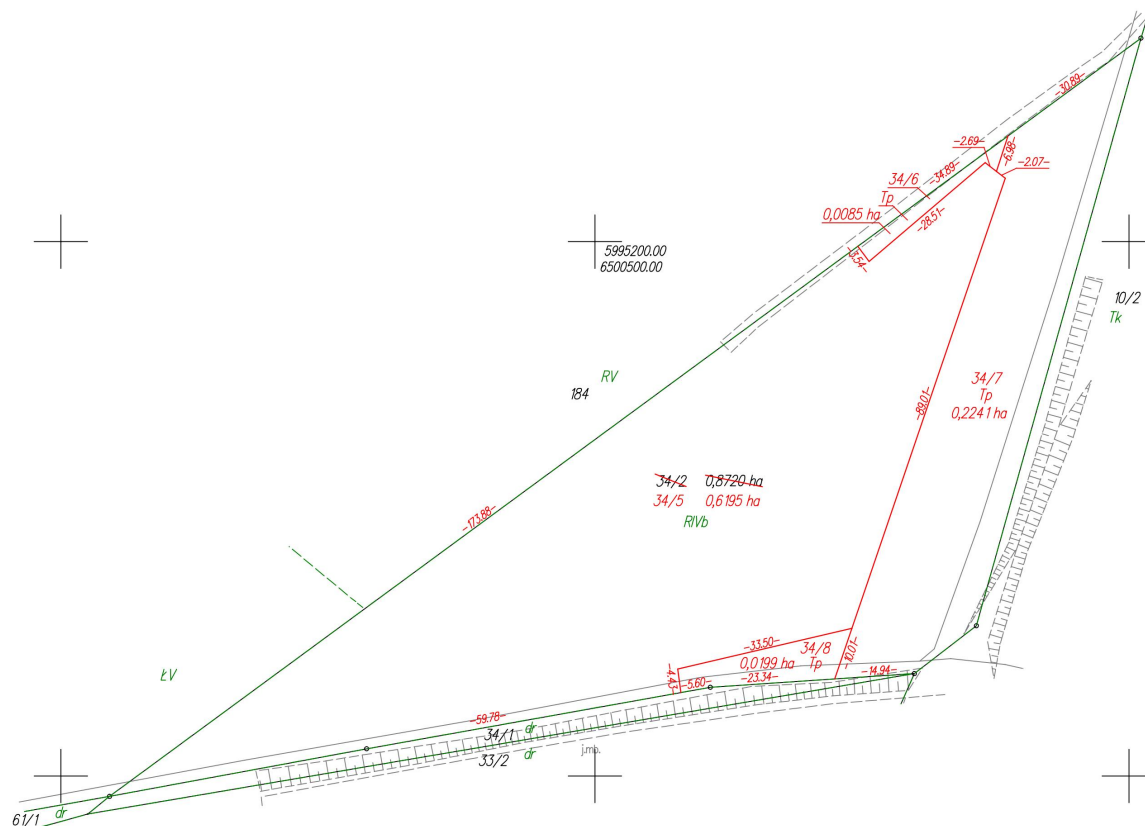

WYKAZ ZMIAN GRUNTOWYCH

STAN DOTYCHCZASOWY							Nomenklatura prawna	STAN NOWY						
Nr jedn. rejestr.	Numer działki	Rodzaj użytku i klasa			Powierzchnia ha			Numer działki	Rodzaj użytku i klasa			Powierzchnia ha		
		OFU	OZU	OZK	użytku i klas	działki			OFU	OZU	OZK	użytku i klas	działki	
G.37	34/2	R	R	IVb	0,8720	0,8720		34/5	R	R	IVb	0,6195	0,6195	
								34/6	Tp			0,0085	0,0085	
								34/7	Tp			0,2241	0,2241	
								34/8	Tp			0,0199	0,0199	
				Razem	0,8720	0,8720						Razem	0,8720	0,8720

Powierzchnia działki nr 34/5 po podziale została obliczona przez różnicę

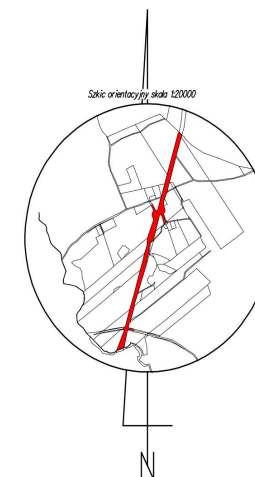

woj.: pomorskie
powiat: kościerski
Jedn. Ewid.: 220604_2 Kościerzyna - G
obręb: 0021 Nowy Podleś
działka nr: 34/2
Adres: Nowy Podleś
ID zgł: 6640.229.2021

MAPA Z PROJEKTEM PODZIAŁU NIERUCHOMOŚCI

opracowana w trybie przepisów ustawy o gospodarce nieruchomościami
z dn. 21 sierpnia 1997r. (Dz. U z 2024r. poz 1145 z późn. zm.) oraz
ustawy o transporcie kolejowym z dn. 28 marca 2003r.
(Dz. U z 2024r. poz 697, 731 z późn. zm.)

SKALA 1:1000

Wykazane na mapie granice
nieruchomości p
podziałowi są zgodne
z danymi ewidencyjnymi.

Wykonawca:
MGGP
GRUPA MGGP
ul. Kaczkowskiego 6, 33-100 Tarnów
NIP: 7342480395
Data: 12.12.2024

Kierownik pracy geodezyjnej:
Geodeta Uprawniony
mgr inż. Emil Rutkowski
Nr upr. 23524