

PROTOKÓŁ

spisany na podstawie Rozporządzenia Ministra Rolnictwa i Rozwoju Wsi z dnia 30 grudnia 2004r. (Dz. U. Nr 7 z 2005r. Poz. 55) §6 ust. 2 pkt. 2b dotyczący uzasadnionego technicznie wyłączenia urządzeń w wyniku zmian dotychczasowego sposobu wykorzystywania gruntów.

Jednostka prowadząca ewidencję: Wojewódzki Zarząd Melioracji i Urządzeń Wodnych w Warszawie, Oddział w Warszawie, Inspektorat Warszawa, na podstawie Statutu WZMiUW (Dziennik Urzędowy Województwa Mazowieckiego z dnia 09 sierpnia 2006 r. nr 155, poz. 6054) §3 ust. 1 pkt. 5; oraz na podstawie Regulaminu Organizacyjnego WZMiUW w Warszawie załącznik 13 ust. 1.

Reprezentowana przez:

stanowisko	Imię i nazwisko
1. Kierownik Inspektoratu	Stanisław Wojciechowski
2. Podinspektor	Adam Parzuchowski

Lokalizacja: Warszawa, dzielnica Wilanów, na zachód od ul. Przyczółkowej.

Opis: Projekt melioracji rolnych obiektu Wilanów – Wolica SGGW został opracowany przez Biuro Projektów Wodno-Melioracyjnych w Warszawie w latach 1958/1959 na zlecenie Prezydium Rady Narodowej w m. st. Warszawie Wydział Rolnictwa i Lasów, a wykonano go na początku lat 60tych ubiegłego wieku. Obszar zmeliorowany obejmował powierzchnię 275 ha (215,32 ha – tereny SGGW; 59,68 ha – tereny gospodarzy indywidualnych). Obszar podzielono na część północną, która leży w zlewni Potoku Służewieckiego (dawniej kanału Okęcie-Wilanów) i południową położoną w zlewni rzeki Wilanówki. System odwadniający wykonano na powierzchni 275 ha, a nawadniający na powierzchni 86 ha (z czego nawodnienie rozlewowe – 6 ha).

System rozlewowy został wykonany w 1951 roku poniżej skarpy, w północnej części obiektu, na łąkach należących do SGGW. Wykorzystywał rozcieńczzone ścieki z osiedla Ursynów. Wykonano odtworzenie tych urządzeń bez zmiany koncepcji.

Nawodnienie podsiąkowe było oparte na wodach z własnej zlewni i wysiawkach spod skarpy. Rowy biegnące spod skarpy przechwytywały wody i rozprowadzały przy pomocy urządzeń piętrzących po zlewni. System ten został znacznie przebudowany dla potrzeb odprowadzenia ścieków z terenów Ursynowa Rowem Wolica do Potoku Służewieckiego.

Stanowisko jednostki prowadzącej ewidencję: W chwili obecnej powyższe tereny są zabudowywane. Rowy na skutek urbanizacji utraciły swój charakter, nie wpływają na regulację stosunków wodnych dla potrzeb produkcji rolnej, nie są więc urządzeniami melioracyjnymi w rozumieniu art. 70 ust. 1 Ustawy Prawo wodne z dnia 18 lipca 2001 (Dz. U. 2001 Nr 115 poz. 1229 ze zm.). Należy je wykreślić z ewidencji urządzeń melioracji wodnych szczegółowych.

Podstawa prawna: Uchwała Nr 405 Rady Gminy Warszawa-Wilanów z dnia 18 stycznia 2001r. w sprawie uchwalenia miejscowego planu zagospodarowania przestrzennego rejonu Wilanowa Zachodniego oraz Uchwała Nr LXXVII/2421/2006 Rady miasta stołecznego Warszawy z dnia 22 czerwca 2006r. w sprawie uchwalenia miejscowego planu zagospodarowania przestrzennego rejonu Wilanowa Zachodniego część II.

Wykaz urządzeń wodno melioracyjnych będących przedmiotem wyłączenia:

1. Obiekt Wolica - SGGW

Rodzaj urządzenia	Nazwa urządzenia	Długość ewidencyjna [m]	Rodzaj melioracji	Numery obrębów ewidencyjnych w których znajduje się urządzenie				
Rów	WW-4	269	szczegółowe		1-10-26			
Rów	WW-5	236	szczegółowe		1-10-26			
Rów	WW-6	272	szczegółowe		1-10-26			
Rów	WW-7	760	szczegółowe	1-10-25	1-10-26			
Rów	WW-8	222	szczegółowe		1-10-26			
Rów	WW-9	1734	szczegółowe		1-10-26	1-10-36	1-10-37	1-10-39
Rów	WW-10	772	szczegółowe		1-10-26		1-10-37	
Rów	WW-11	420	szczegółowe				1-10-37	
Rów	WW-12	680	szczegółowe				1-10-37	
Rów	WW-16	668	szczegółowe			1-10-36	1-10-37	
Rów	WW-17	121	szczegółowe				1-10-37	
	Suma	6154						

2. Obiekt Wilanów SGGW

Rodzaj urządzenia	Nazwa urządzenia	Długość ewidencyjna rowu [m]	Rodzaj melioracji	Numery obrębów ewidencyjnych w których znajduje się obiekt				
Rów	PS-VI-12	1235	szczegółowe	1-10-25	1-10-15	1-10-14		
Rów	PS-VI-13	124	szczegółowe	1-10-25				
Rów	PS-VI-14	278	szczegółowe	1-10-25				
Rów	PS-VI-15	48	szczegółowe	1-10-25				
	Suma	1685						

Załączniki:

1. Kopia mapy ewidencyjnej w skali 1:5000,
2. Kopia rysunku planu, załącznika graficznego do miejscowego planu zagospodarowania przestrzennego rejonu Wilanowa Zachodniego cz.1 i cz. 2.

Na tym protokół zakończono i podpisano:

KIEROWNIK
Inspektoratu WZMiUW w Warszawie
mgr inż. Stanisław Wojciechowski

WZMiUW, Inspektorat w Warszawie
2. *mgr inż. Adam Parzuchowski*
Podinspektor

DYREKTOR


Zatwierdzam *M. Jędrzej Nosiadko*

(na podstawie Zarządzenia Nr 12/06 Marszałka Województwa Mazowieckiego z dnia 22 grudnia 2006r.)

mgr inż. Jacek Podgórski
GŁÓWNY SPECJALISTA

MIEJSCOWY PLAN ZAGOSPODAROWANIA PRZESTRZENNEGO REJONU WILANOWA ZACHODNIEGO CZĘŚĆ I CZĘŚĆ II

RYSUNEK PLANU

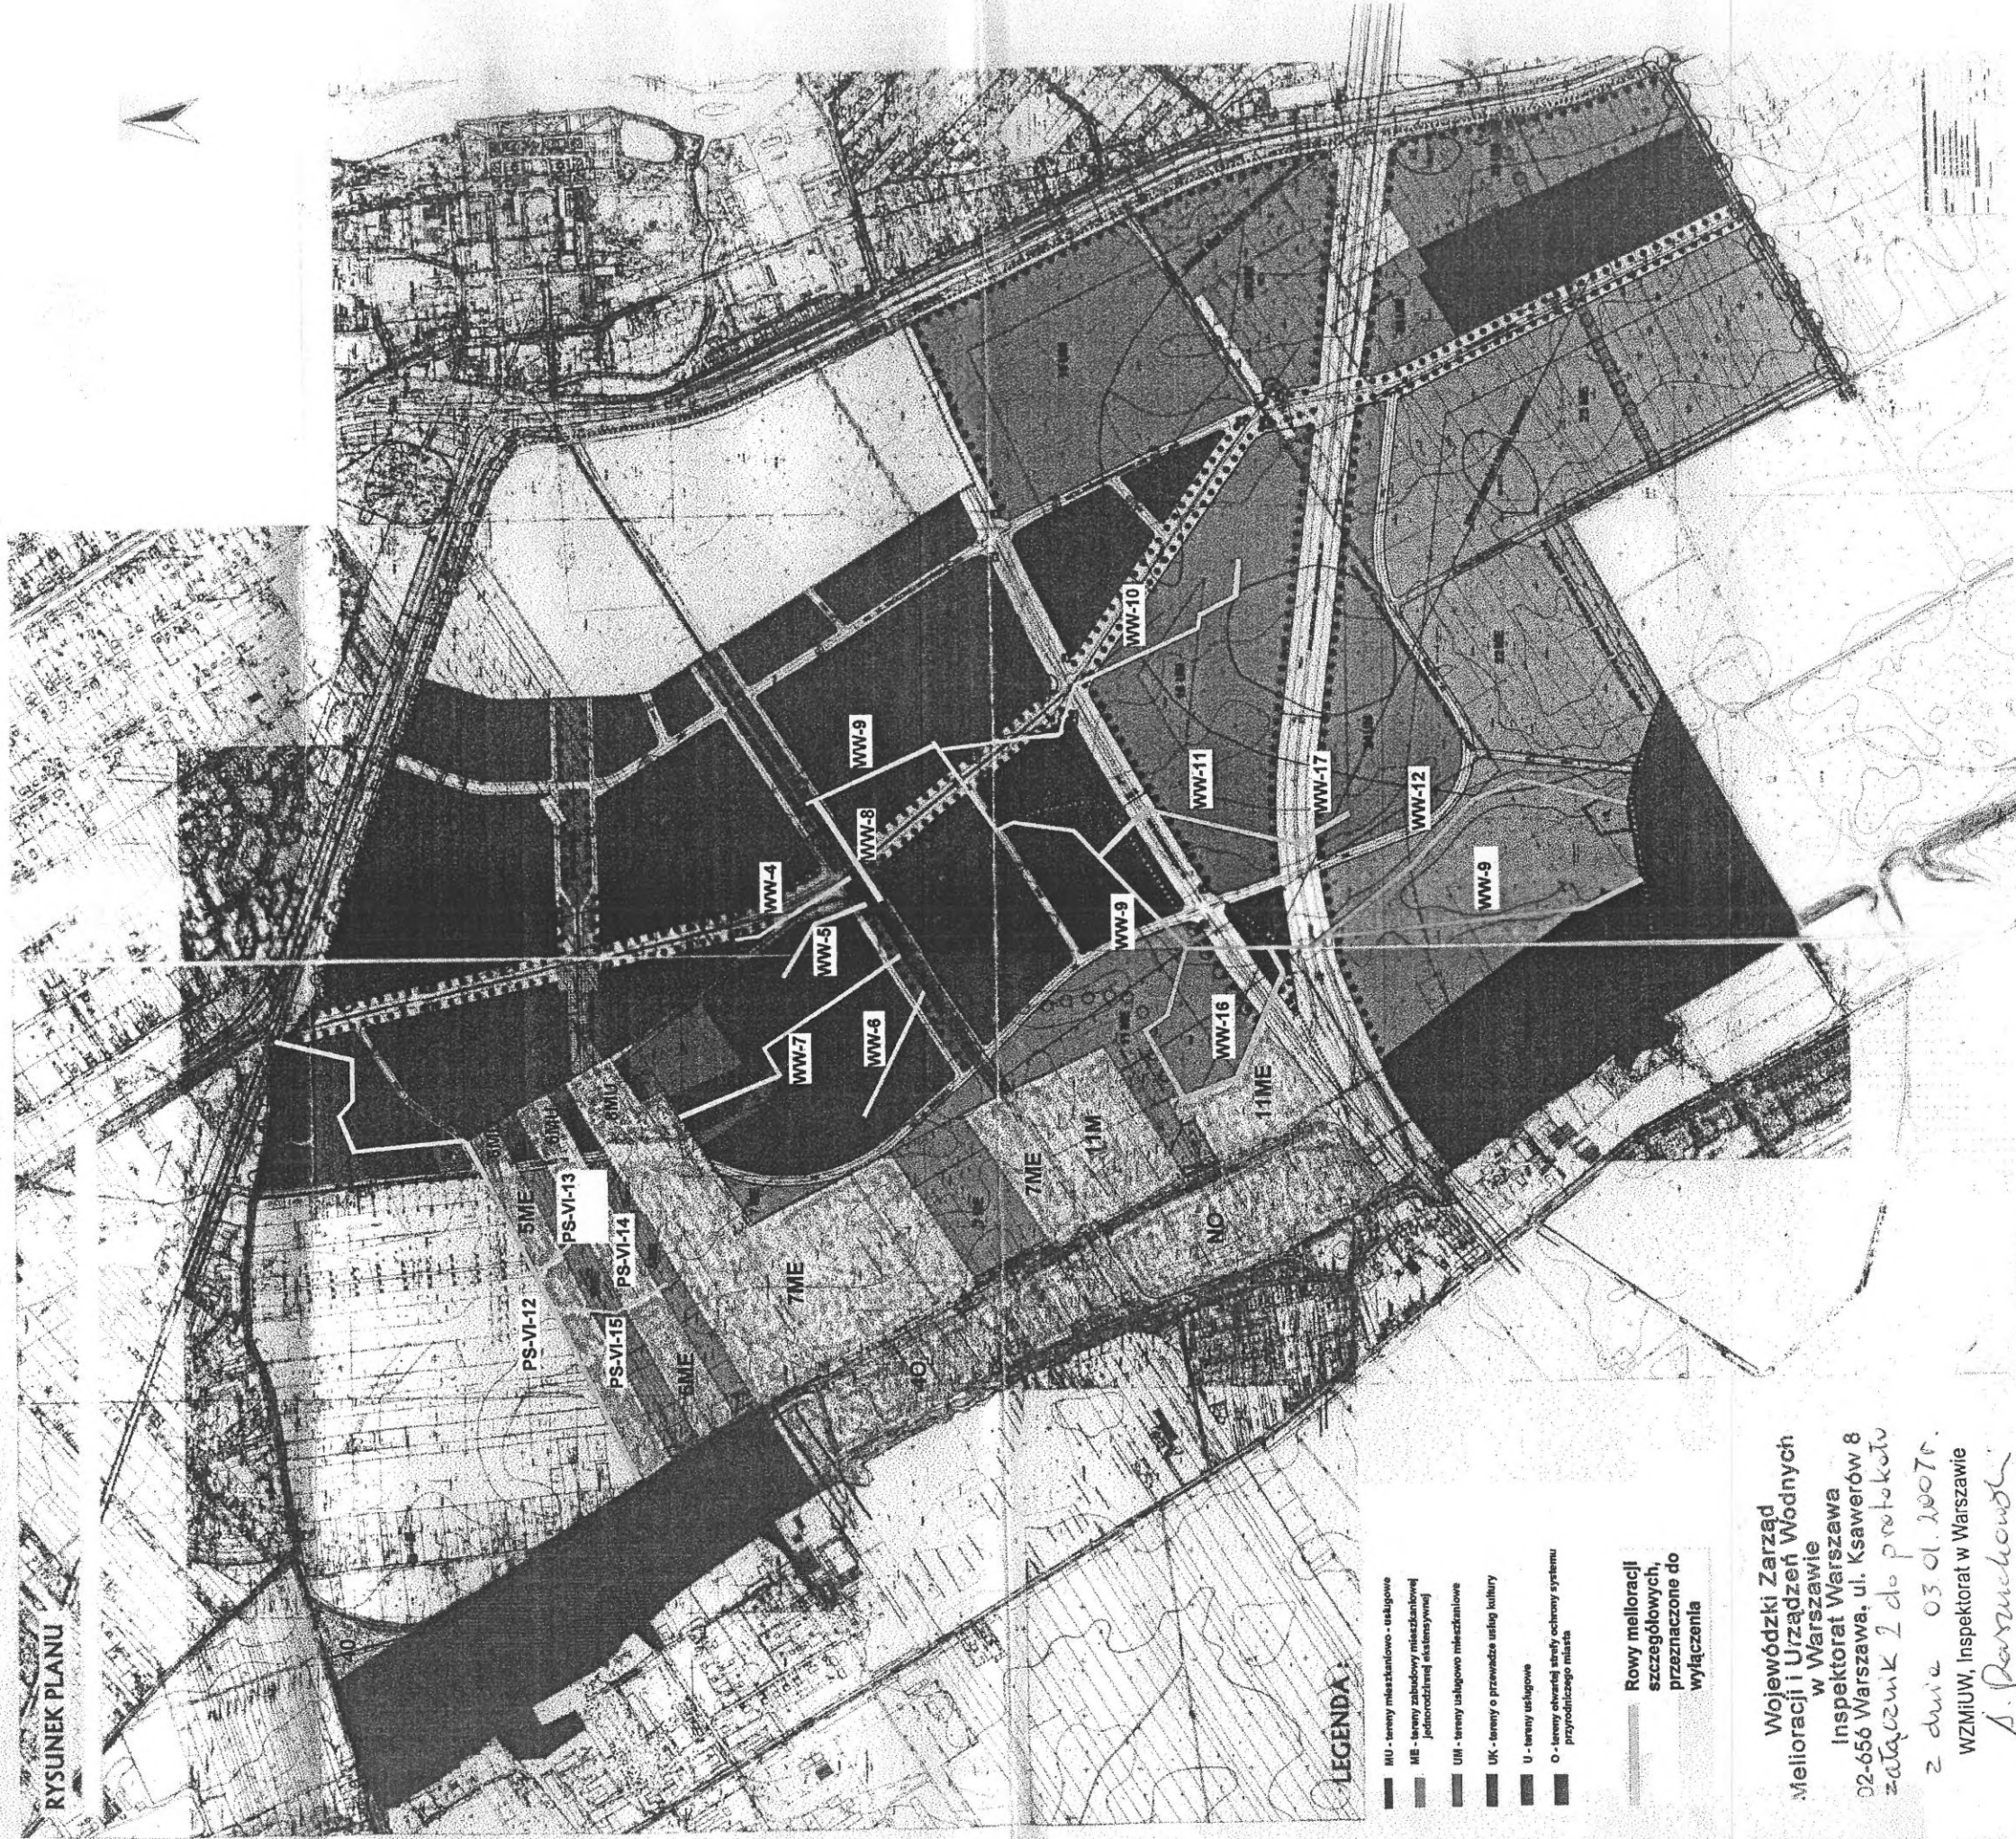

LEGENDA:

- MU - tereny mieszkaniowo - usługowe
- MB - tereny zabudowy mieszkaniowej jednorodzinnej
- UUA - tereny usługowo mieszkaniowe
- UK - tereny o przeznaczeniu usług kultury
- U - tereny usługowe
- - tereny otwartej strefy ochrony systemu przyrodniczego miasta

Rowy melioracji
szczegółowych,
przeznaczone do
wylączenia

Wojewódzki Zarząd
Melioracji i Urządzeń Wodnych
w Warszawie
Inspektorat Warszawa
02-656 Warszawa, ul. Ksawerów 8
załącznik 2 do protokołu

z dnia 03.01.2007r.

WZMiUW, Inspektorat w Warszawie

A. Parzuchowski
mgr inż. Adam Parzuchowski
Podinspektor