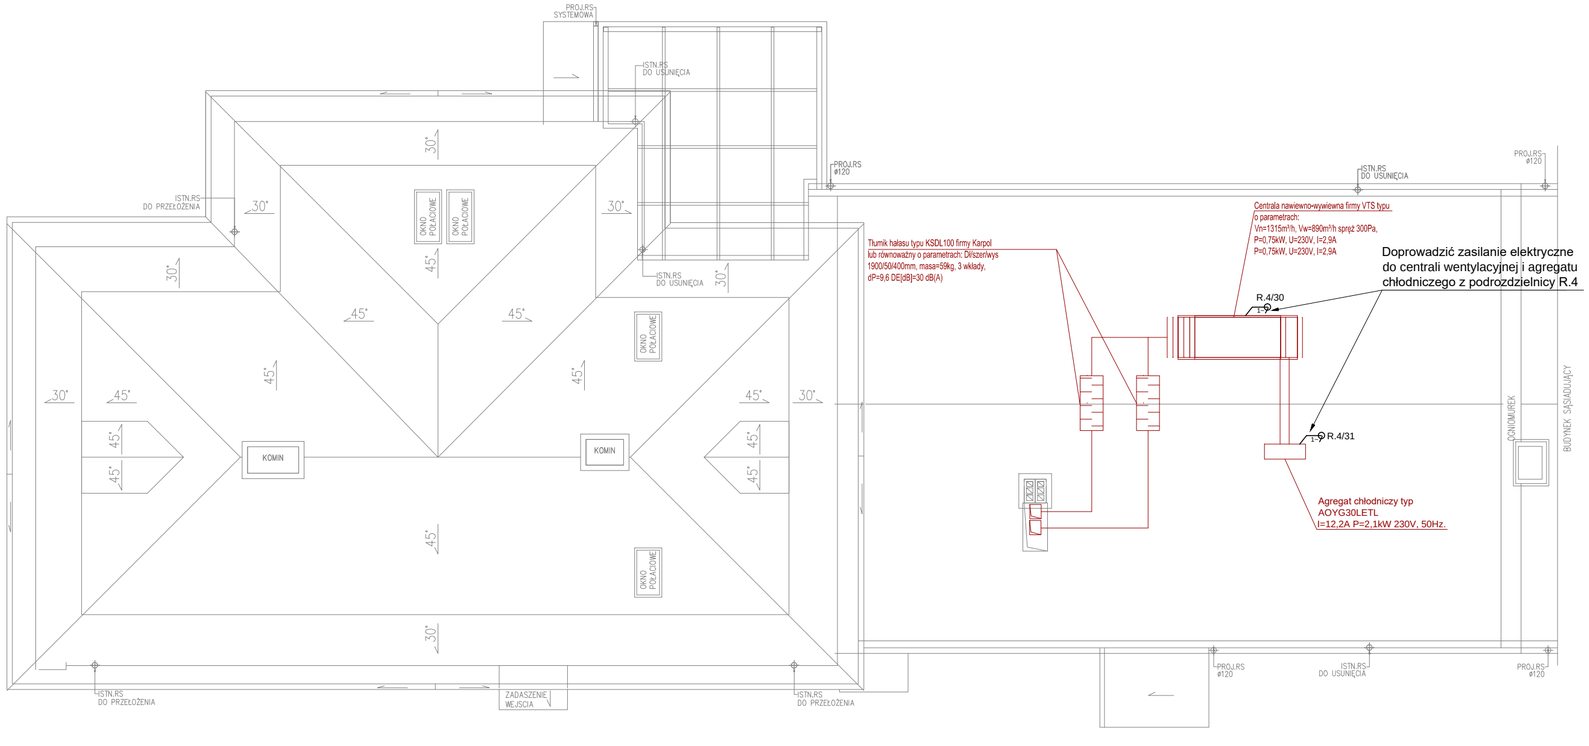

UWAGI:

- kable prowadzić w rurach osłonowych wzmocnionych odpornych na warunki atmosferyczne, montując do konstrukcji
- projekt instalacji elektrycznej należy rozpatrywać wspólnie z rysunkami konstrukcyjnymi, architektonicznymi oraz wszystkich instalacji,
- wykonawca przed przystąpieniem do robót zobowiązany jest do zapoznania się ze wszystkimi dokumentacjami,
- nie wolno brać żadnego wymiaru mierząc bezpośrednio z rysunku, obowiązkiem wykonawcy jest sprawdzenie wymiaru na obiekcie,
- roboty budowlano-instalacyjne muszą być prowadzone z równoległą, bieżącą koordynacją międzybranżową,
- dla stosowanych w projekcie rozwiązań systemowych dopuszcza się stosowanie systemów równoważnych,
- zgodnie z nowelizacją Rozporządzenia Ministra Spraw Wewnętrznych i Administracji z dnia 27 kwietnia 2010 (Dz. U. nr 85, poz. 553 - pozycja 13.2 wszystkie oprawy przeznaczone do oświetlenia awaryjnego powinny mieć dopuszczenie do użytkowania wydane przez CNOBP
- w sprawach nie określonych dokumentacją obowiązują:
- - Prawo budowlane
- - Warunki techniczne, jakim powinny odpowiadać budynki i ich usytuowanie
- - Warunki techniczne wykonania i odbioru robót budowlano-montażowych
- - Normy Polskiego Komitetu Normalizacyjnego
- - Instrukcje, wytyczne, świadectwa dopuszczenia, atesty Instytutu Techniki Budowlanej
- - Instrukcje, wytyczne i warunki techniczne producentów i dostawców materiałów budowlano-instalacyjnych

PROJEKTOWANIE I NADZÓR BUDOWLANY "PRO-BUD" 77-400 ZŁOTÓW, ul. NORWIDA 7			
TEMAT:	Instalacja elektryczna – rzut dachu		
OBIEKT: ADRES:	BUDYNEK BIUROWY A i B KP PSP W ZŁOTOWIE 77-400 ZŁOTÓW, UL. DOMAŃSKIEGO 48a DZIAŁKA NR 134/2; 135		BRANŻA: ELEKTRYCZNA
INWESTOR:	KP PSP W ZŁOTOWIE UL. DOMAŃSKIEGO 48a 77-400 ZŁOTÓW		PROJEKT WYKONAWCZY SKALA: 1:100
PROJEKTANT:	mgr inż. Tomasz Lach uprawnienia budowlane do projektowania i kierowania robotami budowlanymi bez ograniczeń w specjalności sieci, instalacji i urządzeń elektrycznych i elektroenergetycznych nr ewid.: WKP/0174/PWOE/12		
DATA	08.2018r.	NR RYS.	E-3