


Sekcje mapy: 7.173.21.06.4.2; 7.173.21.06.2.4
Licencja nr BG-WDZ-UMZ.6642.11528.2024.PIN_1465_CL2
SKALA 1:500

Układ odniesienia: PL-ETRF89 , układ wsp. płaskich: PL-2000 strefa 7 (21°), układ wys.: PL-EVRF2007-NH

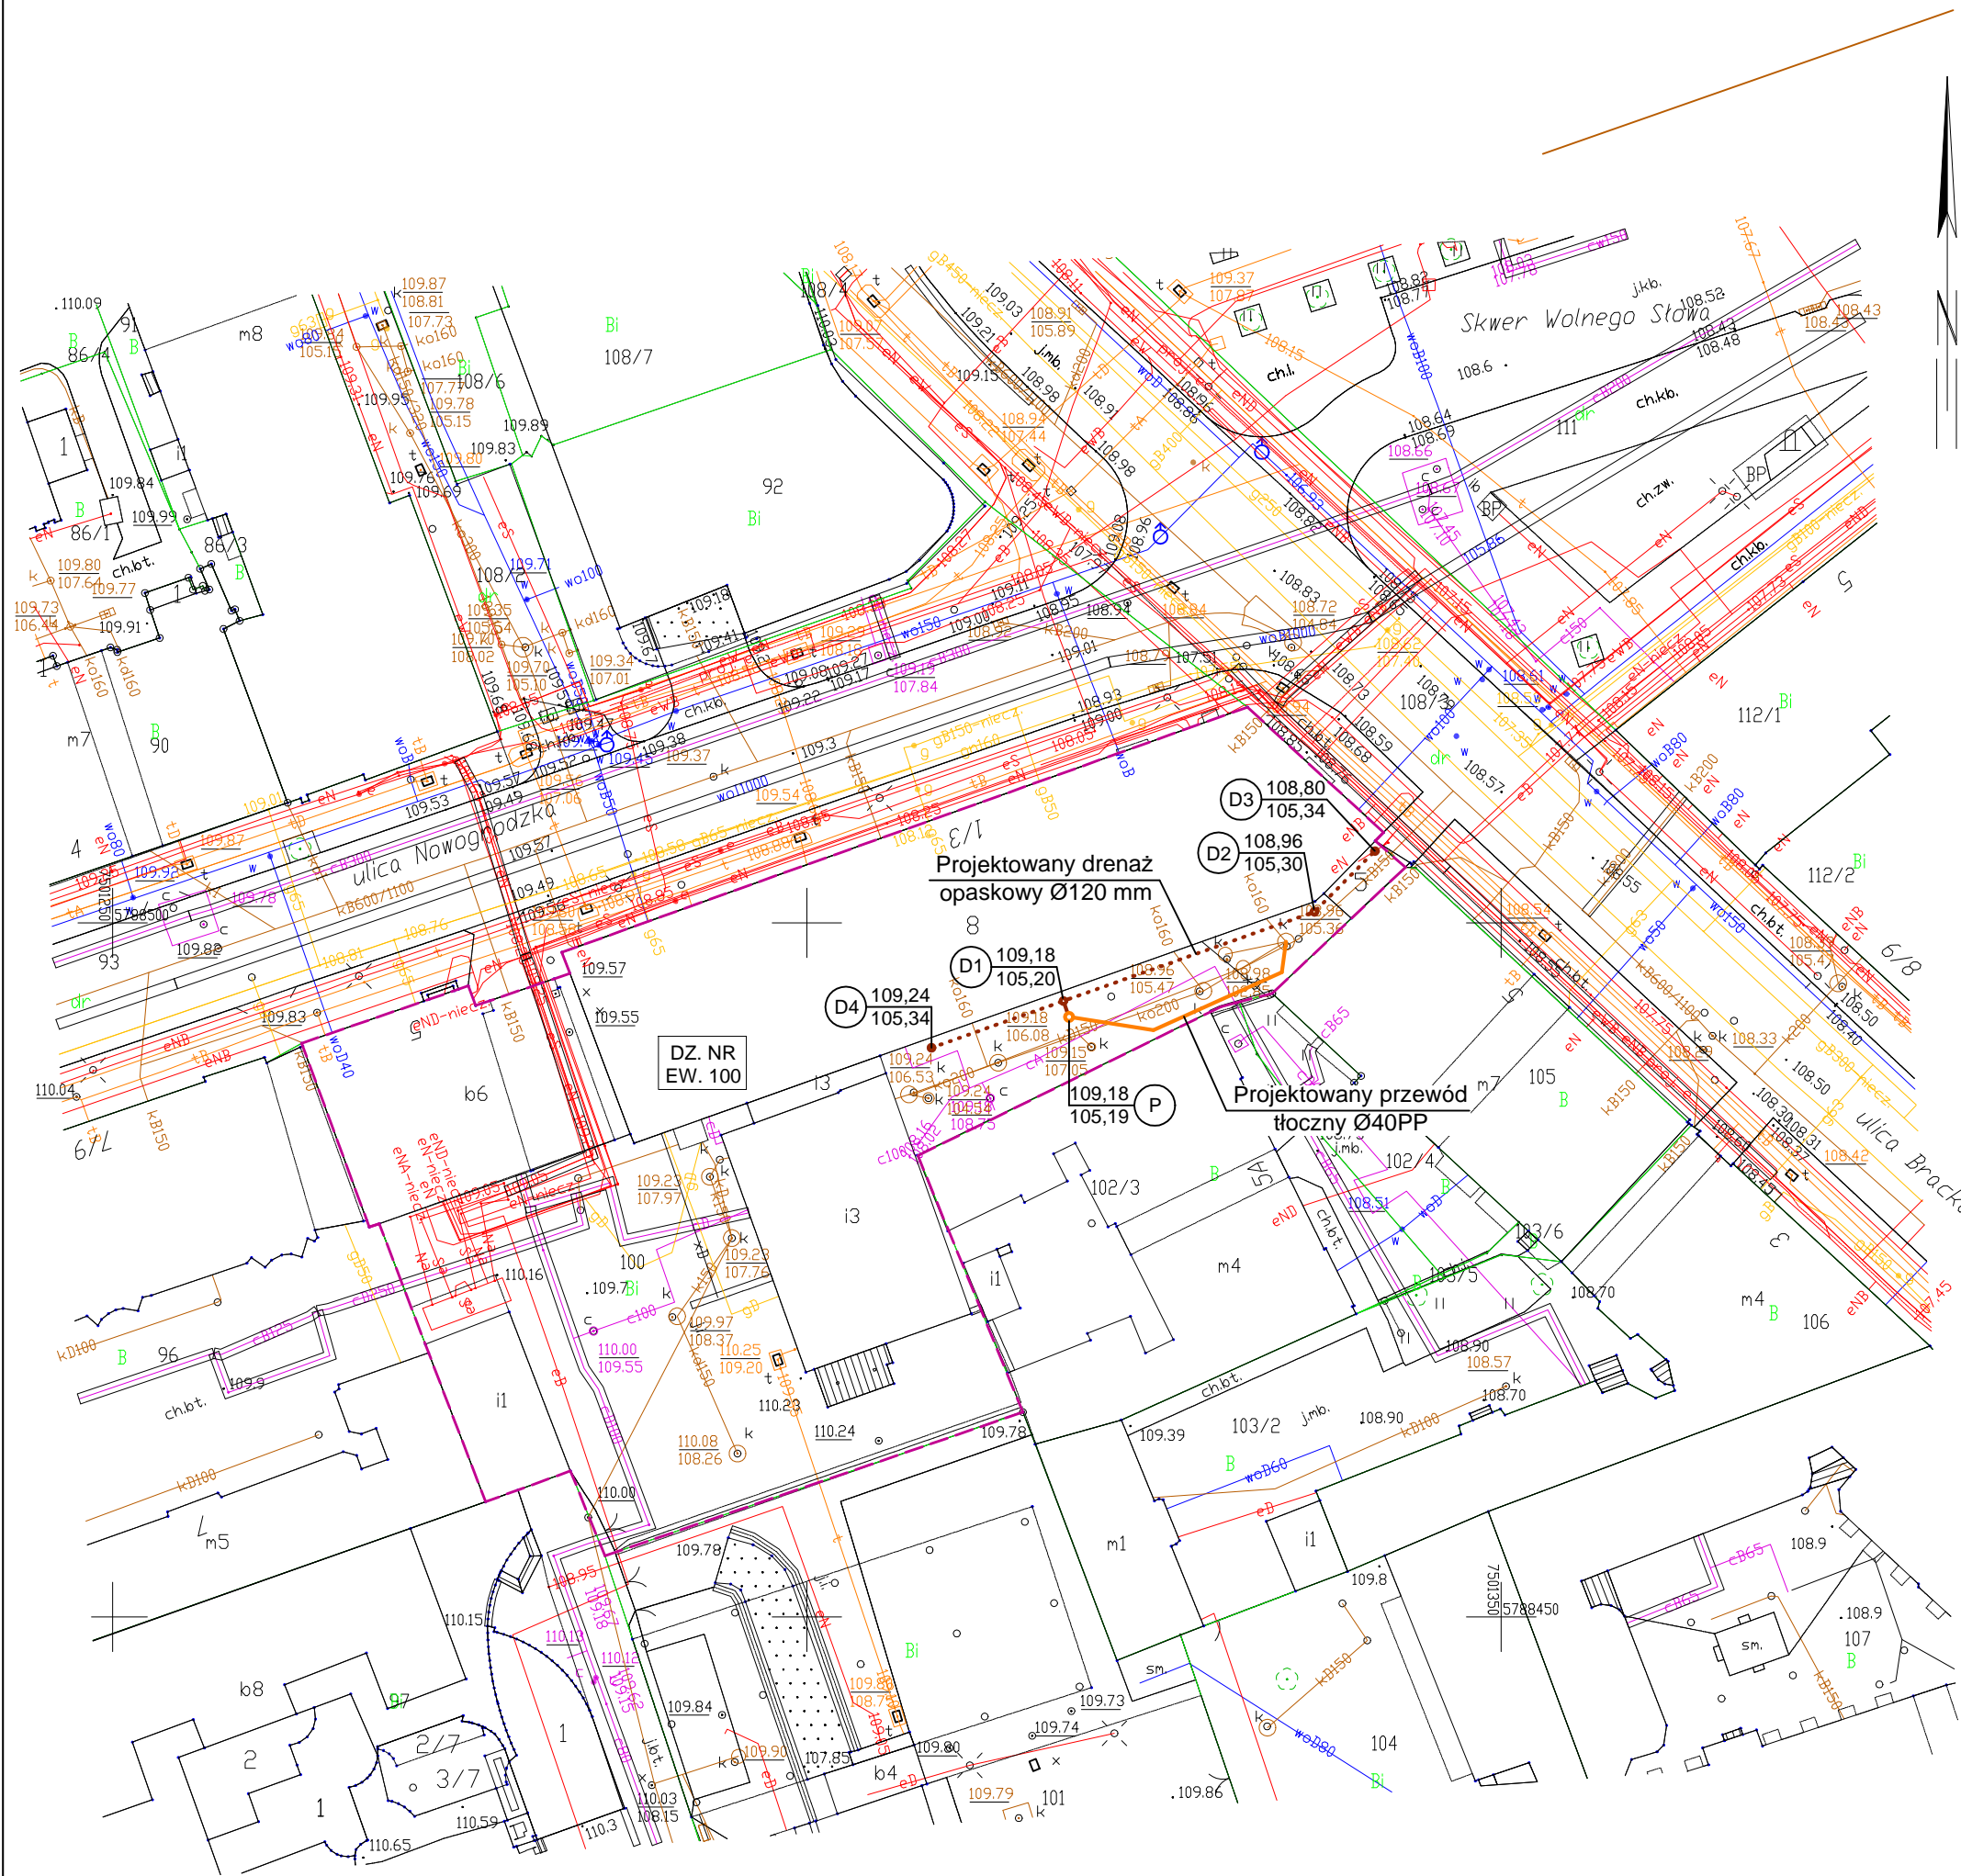

- OZNACZENIA:
- Projektowany drenaż opaskowy
 - Projektowany przewód tłoczny
 - Istniejące przyłącze kanalizacji ogólnospławnej
 - GRANICA DZIAŁKI

Województwo: mazowieckie
Powiat: m.st. Warszawa
Jednostka ewidencyjna:
146510_8, Dzielnica Śródmieście
Okręg: 0502, 5-05-02
SKALA 1:500

Układ odniesienia: PL-ETRF89
Układ wsp. płaskich: PL-2000 strefa 7 (21°)
Układ wys.: PL-EVRF2007-NH
Nr kanc.: BG-WDZ-UMZ.6642.11528.2024.PIN

		Projektowanie, Świadectwa Energetyczne <i>EnergyBox Projekt</i> Tomasz Wąsak 02 - 797 Warszawa , Al.K.E.N. 55A m.30 NIP 521-217-16-72; Tel. 0 604 250 519 ; <u>tomaszwask@gmail.com</u> ; <u>www.energybox.pl</u>	
Nazwa i adres obiektu budowlanego: Ministerstwo Rodziny, Pracy i Polityki Społecznej Ul. Nowogrodzka 1/3/5; 00-513 Warszawa			
Przedmiot opracowania: Przebudowa rur kanalizacyjnych wraz z budową drenażu opaskowego oraz izolacją ściany zewewnętrznej i posadzki w piwnicy		Data: 06.12.2024	
Temat opracowania:		Nr rys. 1:500	
PLAN SYTUACYJNY		K-1	
Branża: INSTALACJE SANITARNE		Faza: PROJEKT TECHNICZNO - WYKONAWCZY	
Projektował: mgr inż. Tomasz Wąsak upr. proj. w specj. instalacji sanit. b.o.		Uprawnienia: MAZ/0149/PBS/18	Specjalność: Instalacyjno- inżynieryjna