


SCHEMAT WYKONANIA IZOLACJI ZEWNĘTRZNEJ ŚCIANY PIWNICZNEJ

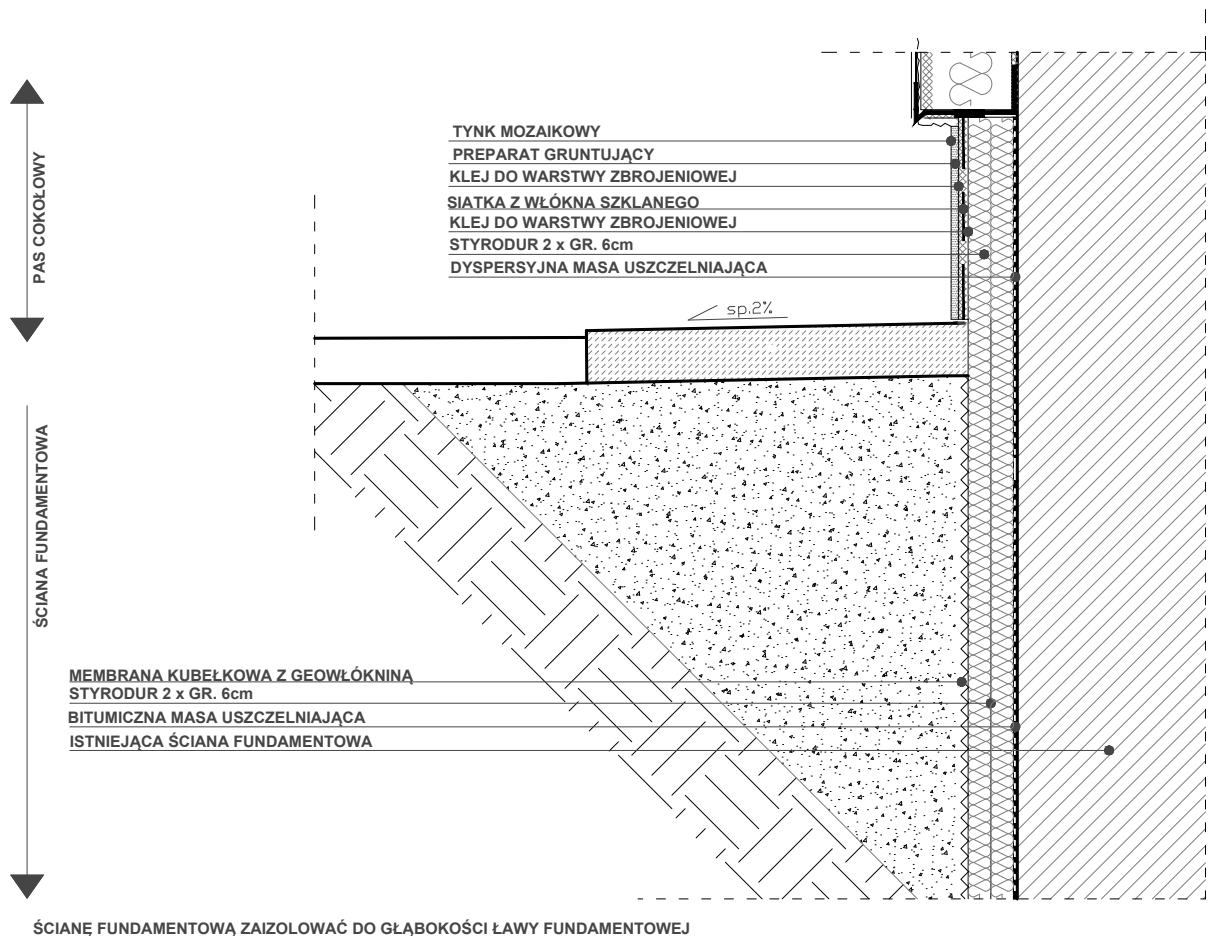

Projektowanie, Świadectwa Energetyczne
EnergyBox Projekt
Tomasz Wąsak
02 - 797 Warszawa, Al. K.E.N. 55A m 30
NIP 951-217-16-72; Tel. 0 604 250 519;
tomaszwasak@gmail.com; www.energybox.pl

Nazwa i adres obiektu budowlanego:

**Ministerstwo Rodziny, Pracy i Polityki Społecznej
Ul. Nowogrodzka 1/3/5; 00-513 Warszawa**

Przedmiot opracowania:

**Przebudowa rur kanalizacyjnych wraz z budową
drenażu opaskowego oraz izolacją ściany
zewnątrznej i posadzki w piwnicy**

Data:

06.12.2024

Skala:

1:20

Temat opracowania:

**SCHEMAT WYKONANIA IZOLACJI
ZEWNĘTRZNEJ ŚCIANY**

Nr rys.

A-2

Branża:

ARCHITEKTURA

Faza:

PROJEKT TECHNICZNO WYKONAWCZY

Projektował:

**mgr inż. arch.
STANISŁAW RZEPECKI**

*Specjalność architektoniczna do projektowania bez
ograniczeń*

Uprawnienia:

MA/064/19

Specjalność: Podpis:

*Specjalność
architektoniczna do
projektowania bez
ograniczeń*