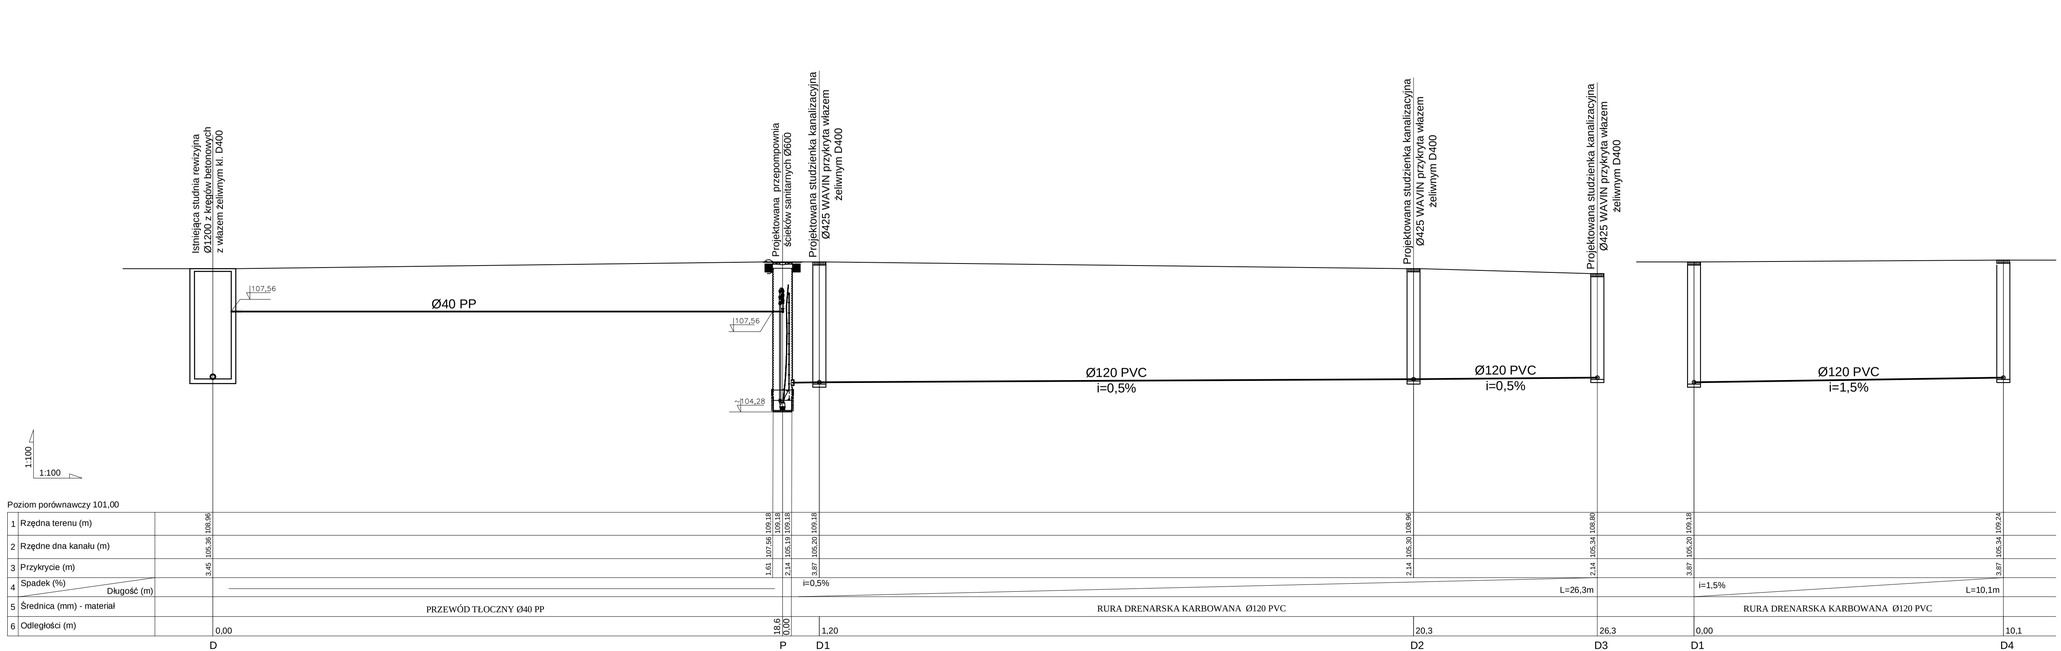

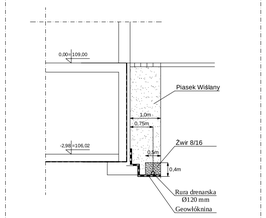

SCHEMAT SYSTEMU DRENARSKIEGO

Projektowanie, Świadectwa Energetyczne
Energy Pro Projekt
Tomasz Wąsik
02 - 797 Warszawa , Al. K.E.N. 53A/m 30
NIP: 951 - 237 - 16 - 72 | Tel. 0 604 250 519 |
tomaszwasak@gmail.com www.energybox.pl

Nazwa i adres obiektu budowlanego:

Ministerstwo Rodziny, Pracy i Polityki Społecznej
Ul. Nowogrodzka 1/3/5; 00-513 Warszawa

Przedmiot opracowania:
Przebudowa rur kanalizacyjnych wraz z budową drenażu opaskowego oraz izolacją ściany zewnętrznej i posadzki w piwnicy

Data: 06.12.2024

Skala: 1:100

Temat opracowania:
PROFIL DRENAŻU OPASKOWEGO

Nr rys. **K-3**

Branża:
INSTALACJE SANITARNE

Faza:
PROJEKT TECHNICZNO - WYKONAWCZY

Projektował:
mgr inż. Tomasz Wąsak
upr. proj. w spec. instalacji sanit. b.o.

Uprawnienia: MAZ/0149/PBS/18
Specjalność: Instalacyjno-inżynieryjna
Podpis: