RG

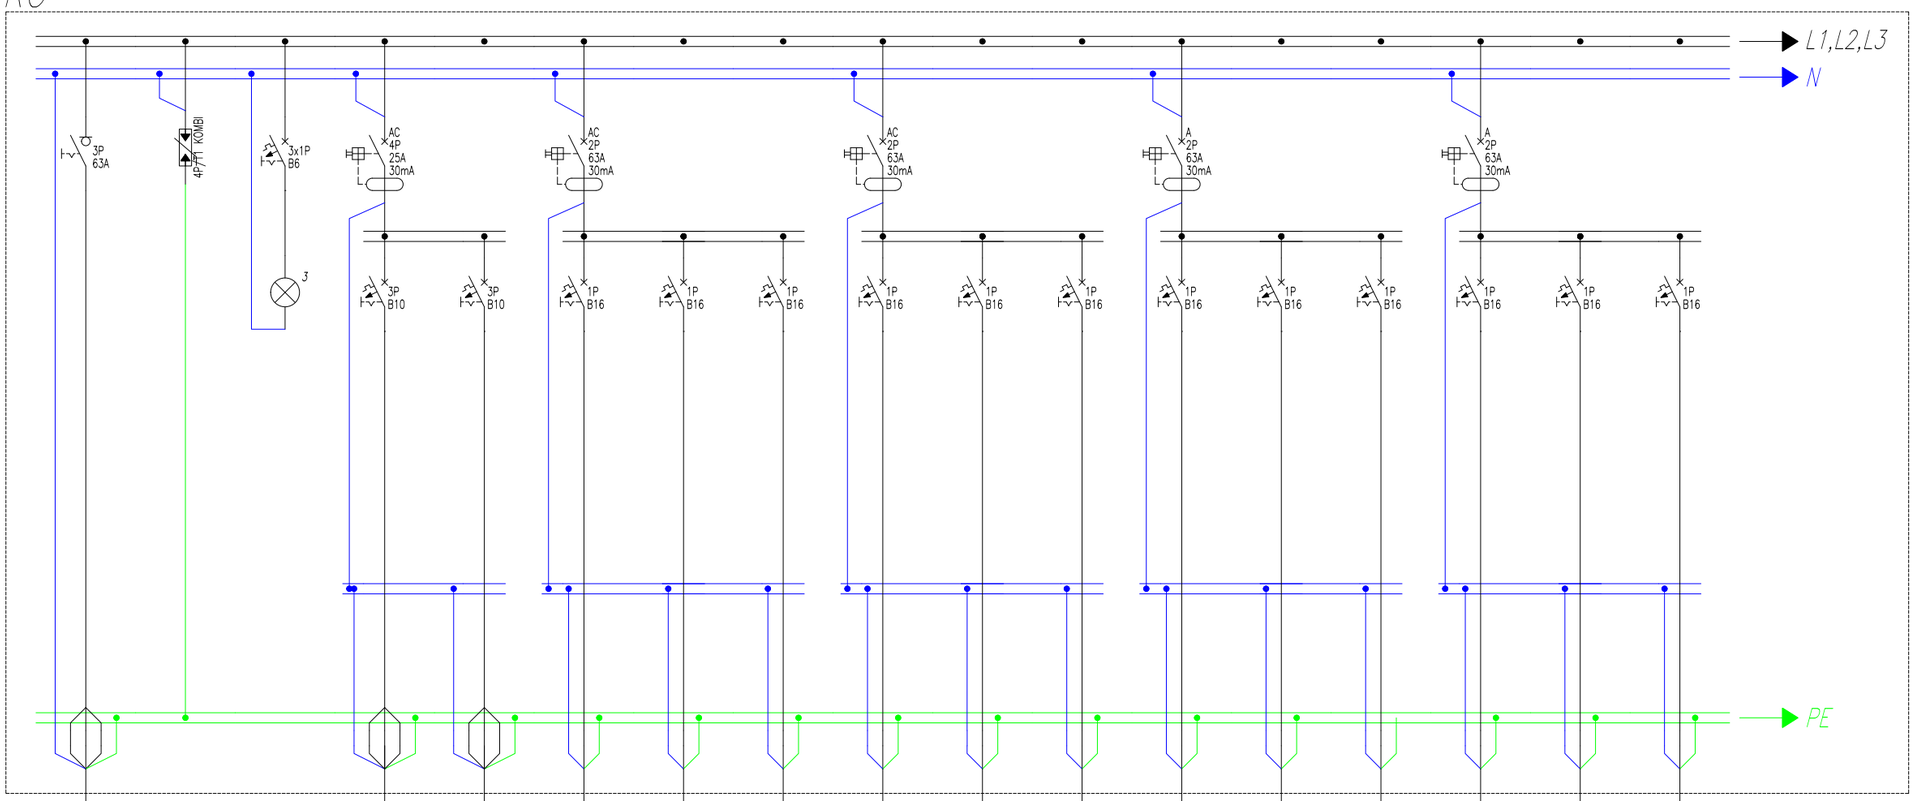

RG/Z01	RG/Z02	RG/Z03	RG/Z04	RG/Z05	RG/Z06	RG/Z07	RG/Z08	RG/G01	RG/G02	RG/G03	RG/G04	RG/G05
Istn. grzejnik	Istn. grzejnik	Istn. grzejnik	Istn. grzejnik	El. ogrzewacz	El. suszarka	El. suszarka	Podgrzewacz	Gniazda	Gniazda	Gniazda	Gniazda	Gniazda
Pomieszczenie	Pomieszczenie	Przedsionek	Pomieszczenie	–	łazienkowa	łazienkowa	łazienkowy	–	–	–	–	–
Przewodników	Przewodników	–	Gospodarcze	–	–	–	–	–	–	–	–	–
–	–	–	–	–	–	–	–	–	–	–	–	–
–	–	–	–	–	–	–	–	–	–	–	–	–
–	–	–	–	–	–	–	–	–	–	–	–	–
L1, L2, L3	L1, L2, L3	L1	L1	L1	L2	L2	L2	L3	L3	L3	L1	L1

Obwody zakończyć w puszkach przyłączyniowych

"ATM" Krzysztof Miklaszewicz- usługi budowlane
15-399 Białystok, ul.Składowa 12 lok. 107
tel. 85 742 40 08 wew. 20 , atmprojekty@interia.pl

IE-S-01

DATA: 25.10.2020r.

NAZWA I ADRES OBIEKTU BUDOWLANEGO:
BUDYNEK OPIEKUNÓW PSÓW
Międzynarodowe drogowe przejście graniczne Bobrowniki - Bierestowica

STADIUM PROJEKTU:	NAZWA RYSUNKU:	
PW	Schemat rozdzielnicy RG - cz.1	-
SPECJALNOŚĆ:	PROJEKTANT:	PODPIS:
INSTALACJE ELEKTRYCZNE:	mgr inż. KRZYSZTOF KLEWINOWSKI nr upr. PDL/0160/PWBE/16	