


PROFIL KANALIZACJI SANITARNEJ SKALA 1:100/500

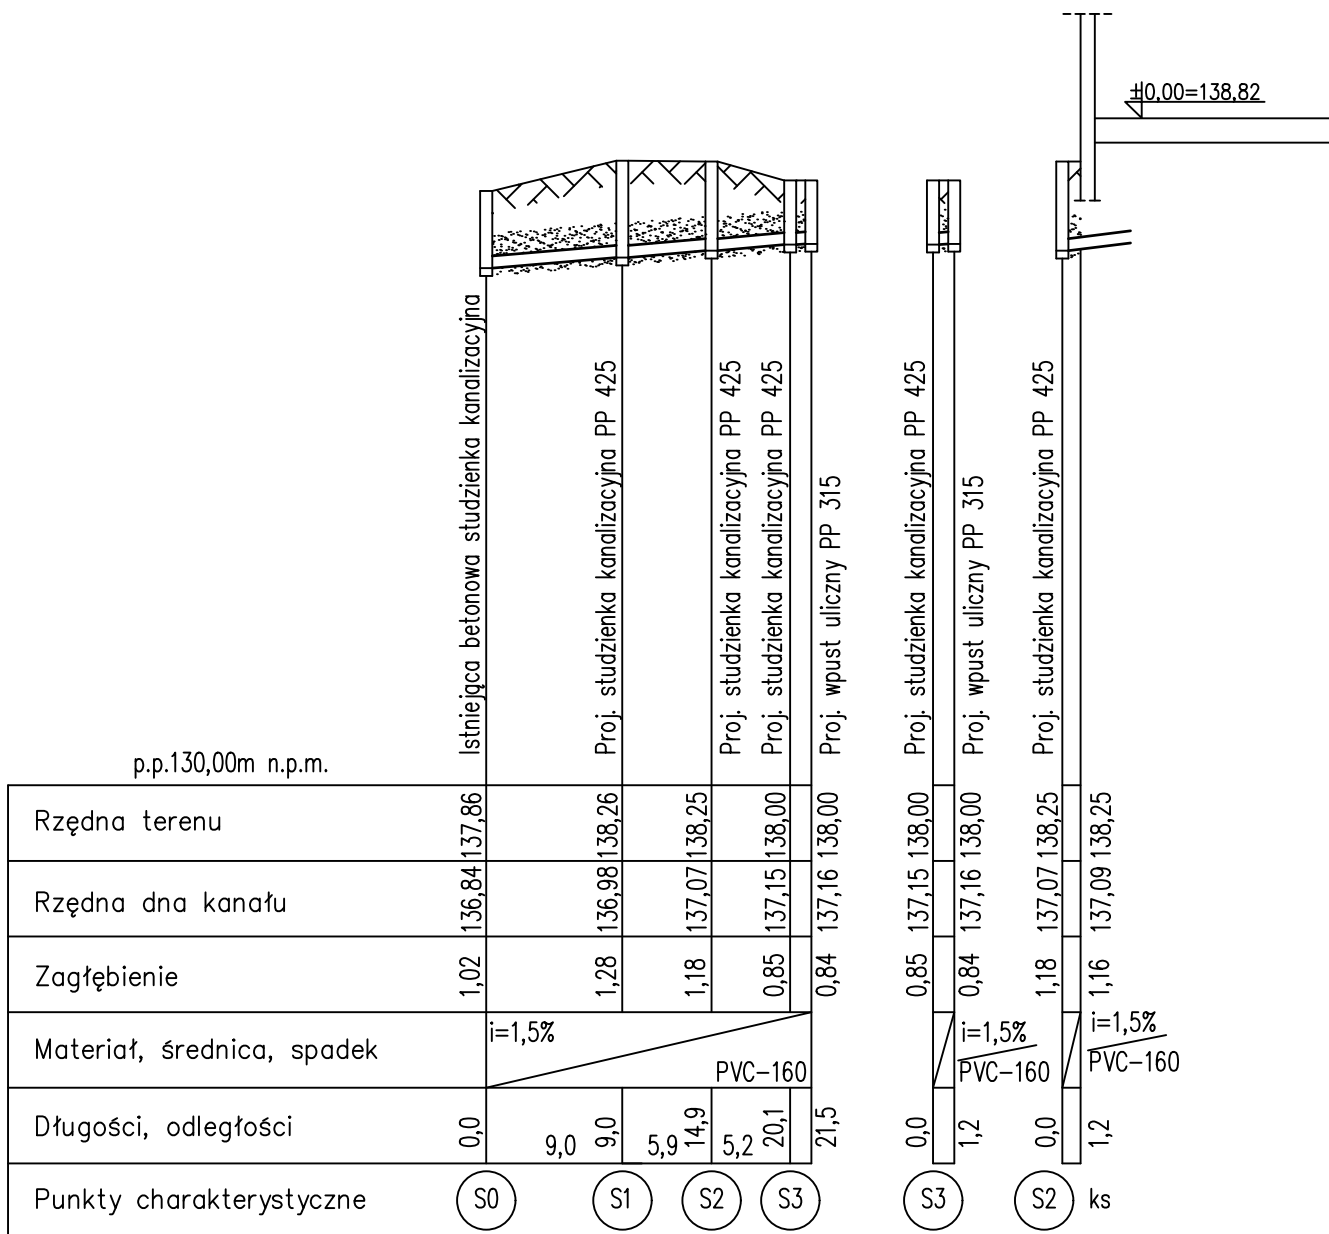

	"ATM" Krzysztof Miklaszewicz - usługi budowlane 15-399 Białystok, ul. Składowa 12 lok. 107 tel. 85 742 40 08 wew. 20 , atmprojekty@interia.pl		S-3
			DATA: 25.10.2020r.
NAZWA I ADRES OBIEKTU BUDOWLANEGO: BUDYNEK OPIEKUNÓW PSÓW Międzynarodowe drogowe przejście graniczne Bobrowniki - Bierestowica			
STADIUM PROJEKTU: NAZWA RYSUNKU:			
PW	PROFIL KANALIZACJI SANITARNEJ		1:100/500
SPECJALNOŚĆ:		PROJEKTANT:	PODPIS:
SANITARNA:	mgr inż. Sławomir Hankowski nr upr. PDL/0041/P00S/04		