


SZKIC ORIENTACYJNY

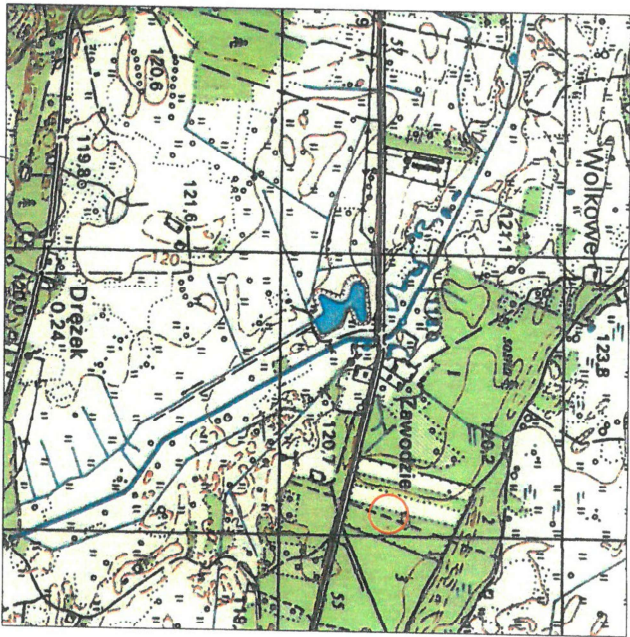

Poświadczam, że niniejsza mapa została opracowana w wyniku prac geodezyjnych i kartograficznych, których rezultaty zawiera operat techniczny pożytywnie zweryfikowany wpłany do zasobu geodezyjnego i kartograficznego. Jestem świadomy odpowiedzialności karnej za złożenie fałszywego oświadczenia.	
Organ, który otrzymał zgłoszenie	Starosta Ostrołęcki
Numer i data weryfikacji	G.6642.1814.2022.1 z dn. 23.05.2022
Imię i nazwisko oraz numer uprawnień zawodowych kietownika prac	GEODETA UPRAWNIONY inż. Mariusz Olender nr upraw. 00228

MAPA DO CELÓW PROJEKTOWYCH

Oznaczenie kancelaryjne zgłoszenia pracy geodezyjnej		G.6642.1814.2022
Województwo		mazowieckie
Powiat		ostrołęcki
Jednostka ewidencyjna	Identyfikator/ nazwa	141508_5, Myszyniec
Obwód ewidencyjny	Identyfikator/ nazwa	Nr 0016, Wykrot
Numer działki ewidencyjnej		3002/1
Skala mapy		1:500
Układu współrzędnych		2000/PL-EVRF2007-NH
Numer godła		7.159.24.17.1.2
Oznaczenie granic obszaru, który był przedmiotem aktualizacji		
Śluzkośći gruntów mające wpływ na zagospodarowanie gruntów zlokalizowanych w granicach projektowanej inwestycji		nie badano
Oznaczenie konturu użytku gruntowego, który nie jest ujmowany w bazie danych ewidencji gruntów i budynków:		-

GEODETA UPRAWNIONY

USŁUGI GEODEZYJNE

inż. Mariusz Olender
nr upraw. 00228


inż. Mariusz Olender
07-430 Myszyniec, ul. Rubinowa 10
NIP 7582017277, tel. 502518542

Data, imię i nazwisko wykonawcy:
nr uprawnień zawodowych

pieczęć firmowa

Projektowana podziemna instalacja gazowa
zasilana ze zbiornika gazu płynnego o poj.
4,85 m3 wg. odrębnego opracowania

Budynek objęty opracowaniem

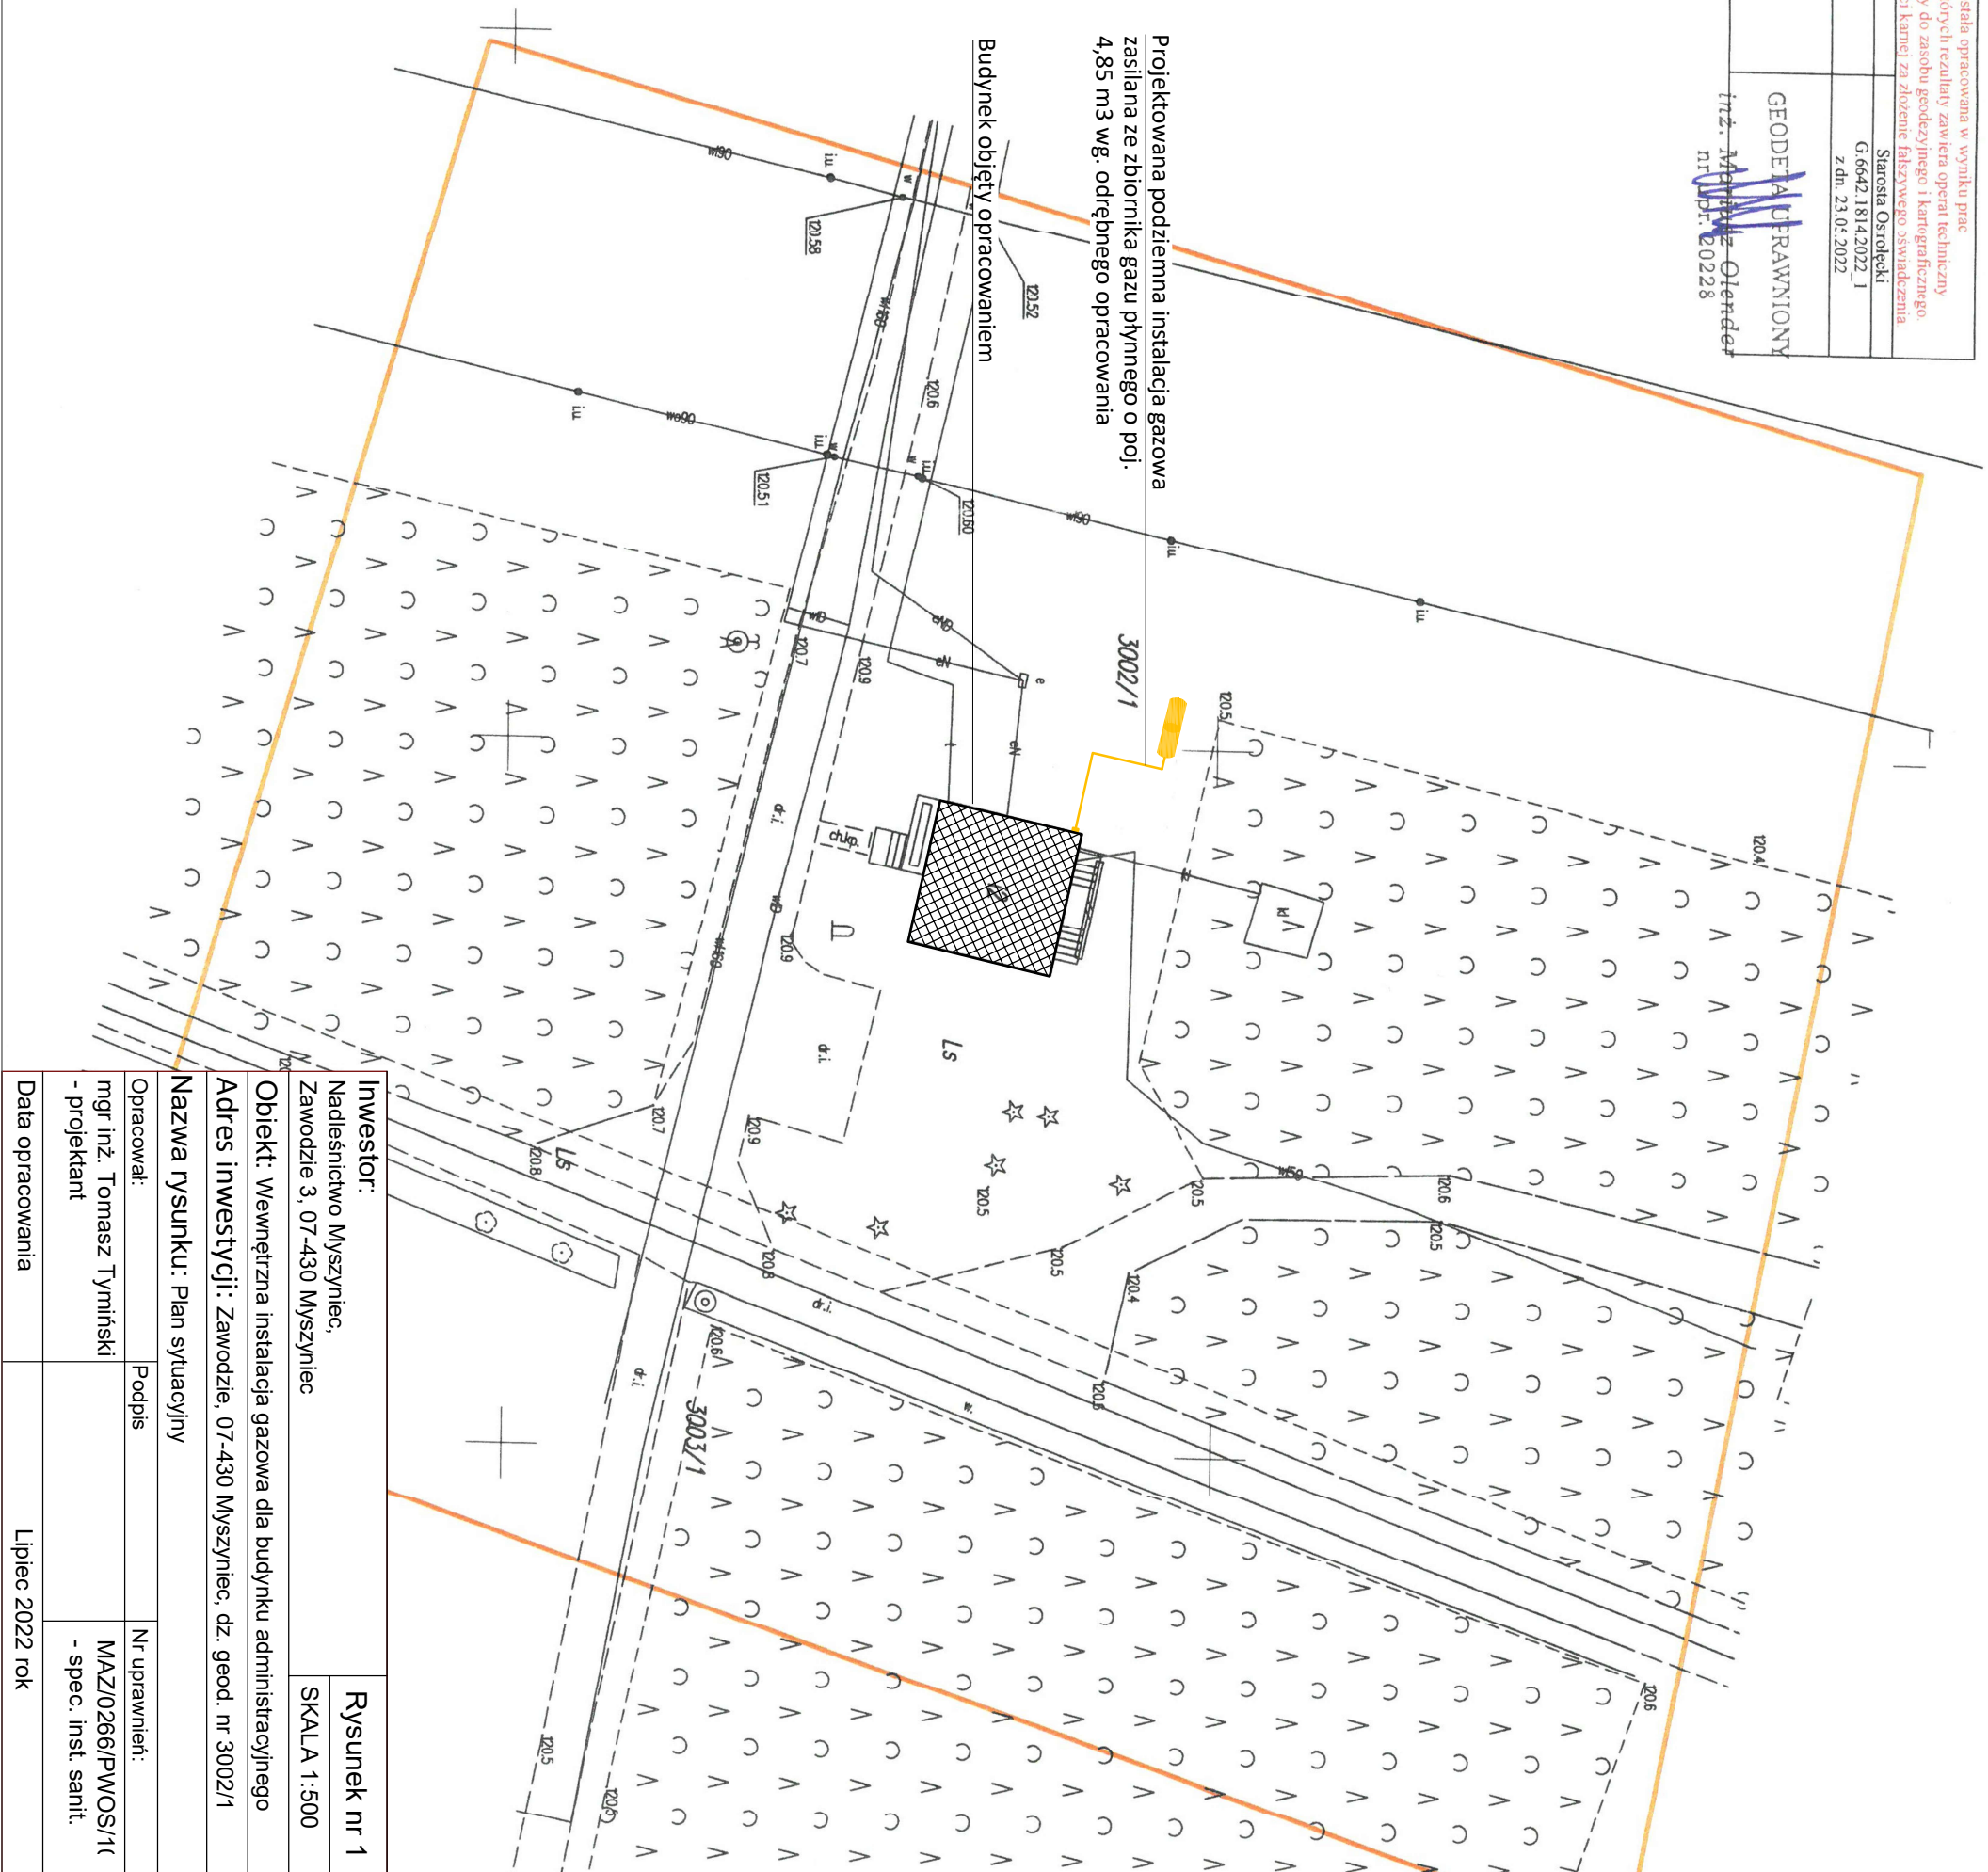

Inwestor:		Rysunek nr 1	
Nadseńictwo Myszyniec, Zawodzie 3, 07-430 Myszyniec		SKALA 1:500	
Obiekt: Wewnętrzna instalacja gazowa dla budynku administracyjnego			
Adres inwestycji: Zawodzie, 07-430 Myszyniec, dz. geod. nr 3002/1			
Nazwa rysunku: Plan sytuacyjny			
Opracował:	Podpis	Nr uprawnień:	
mgr inż. Tomasz Tyński		MAZ/0266/PWOS/10	
- projektant		- spec. inst. sanit.	
Data opracowania		Lipiec 2022 rok	