A4 A4

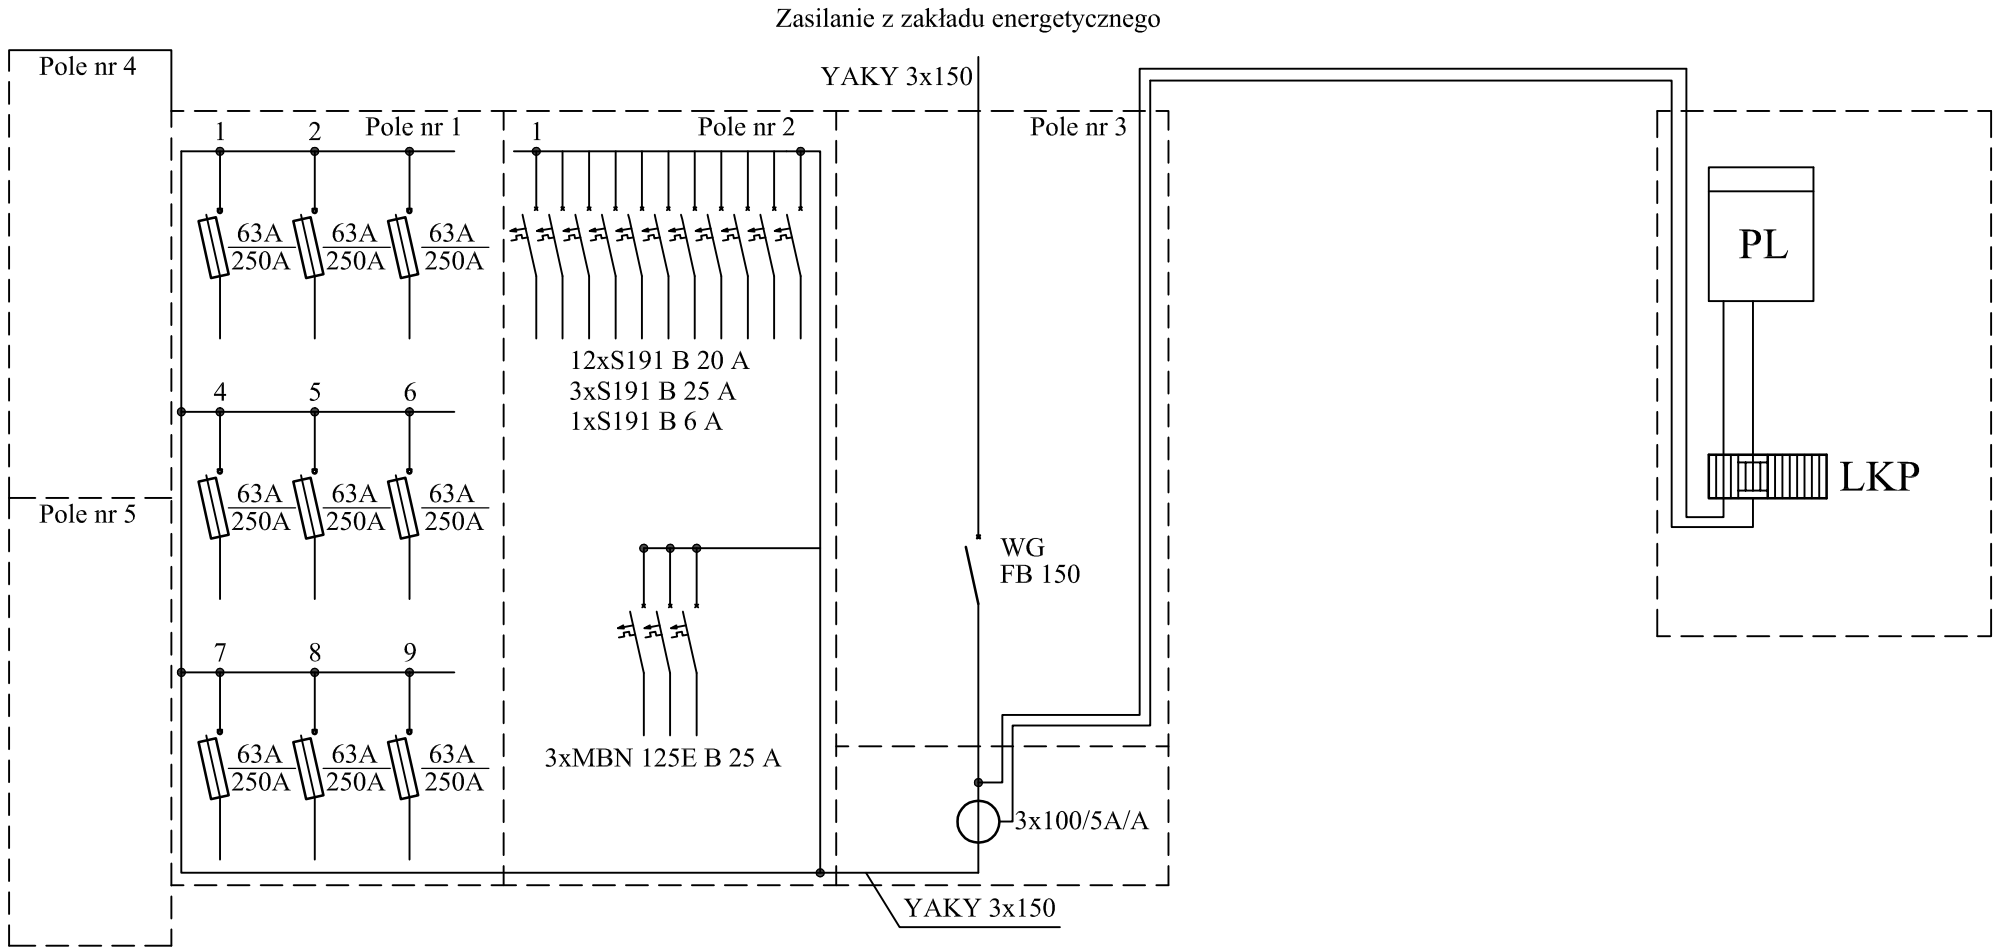

	Imię i Nazwisko	Nr uprawnień:	Data:	Podpis:	Inwestor:
Projektował:	mgr inż. Jerzy Malicki	SLK/1295/PWOE/06 instalacje elektroenergetyczne i elektryczne-bez ograniczeń	16.VI.2025r.		Główny Inspektorat Ochrony Roślin i Nasiennictwa 00-828 Warszawa, al. Jana Pawła II 11
Opracował:	mgr inż. Jerzy Malicki	SLK/1295/PWOE/06 instalacje elektroenergetyczne i elektryczne-bez ograniczeń			
Sprawdził:	mgr inż. Jerzy Malicki	SLK/1295/PWOE/06 instalacje elektroenergetyczne i elektryczne-bez ograniczeń			
Obiekt:	Oddział Centralnego Laboratorium w Katowicach 40-172 Katowice, ul. Grabowa 1A			Skala: b/s	Format rysunku: A4
Temat:	Schemat strukturalny zasilania - stan istniejący				Nr rys.: E-01

Uwaga: Rysunek nie może być powielany ani rozpowszechniany za pomocą urządzeń elektronicznych kopiujących, nagrywających i innych bez pisemnej zgody posiadacza praw autorskich.
(Ustawa z dnia 4 lutego 1994r o prawie autorskim i prawach pokrewnych)