


Polská republika

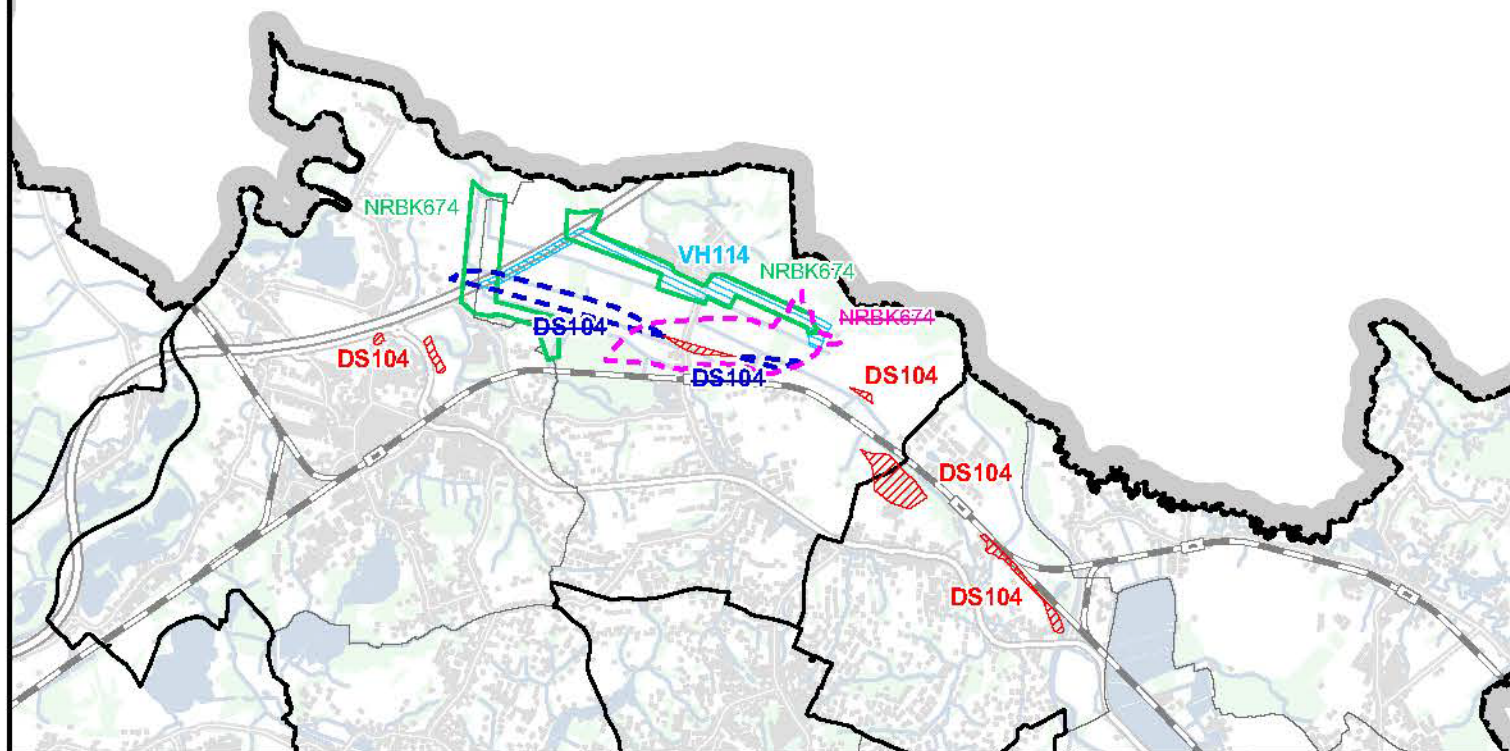

#### Plochy a koridory dopravní infrastruktury

-  silniční doprava – nově vymezeno
-  silniční doprava – vypuštěno

#### Plochy a koridory vodního hospodářství

-  vodní hospodářství – nově vymezeno

#### Územní systém ekologické stability

-  nadregionální biokoridor – nově vymezeno
-  nadregionální biokoridor – vypuštěno

## ZMĚNA Č. 10 ZÚR MORAVSKOSLEZSKÉHO KRAJE

### NÁVRH – GRAFICKÁ ČÁST

NÁVRH PRO SPOLEČNÉ JEDNÁNÍ A VEŘEJNÉ PROJEDNÁNÍ – 2025

Objednatel: Moravskoslezský kraj

Pořizovatel: Krajský úřad Moravskoslezského kraje

Zhotovitel: Institut regionálních informací, s.r.o.

Hlavní projektant:

Číslo autorizace:

Projekční tým:



Otisk autorizačního razítka

VÝKRES VEŘEJNĚ PROSPĚŠNÝCH STAVEB,  
OPATŘENÍ A ASANACÍ



1 : 100 000

4