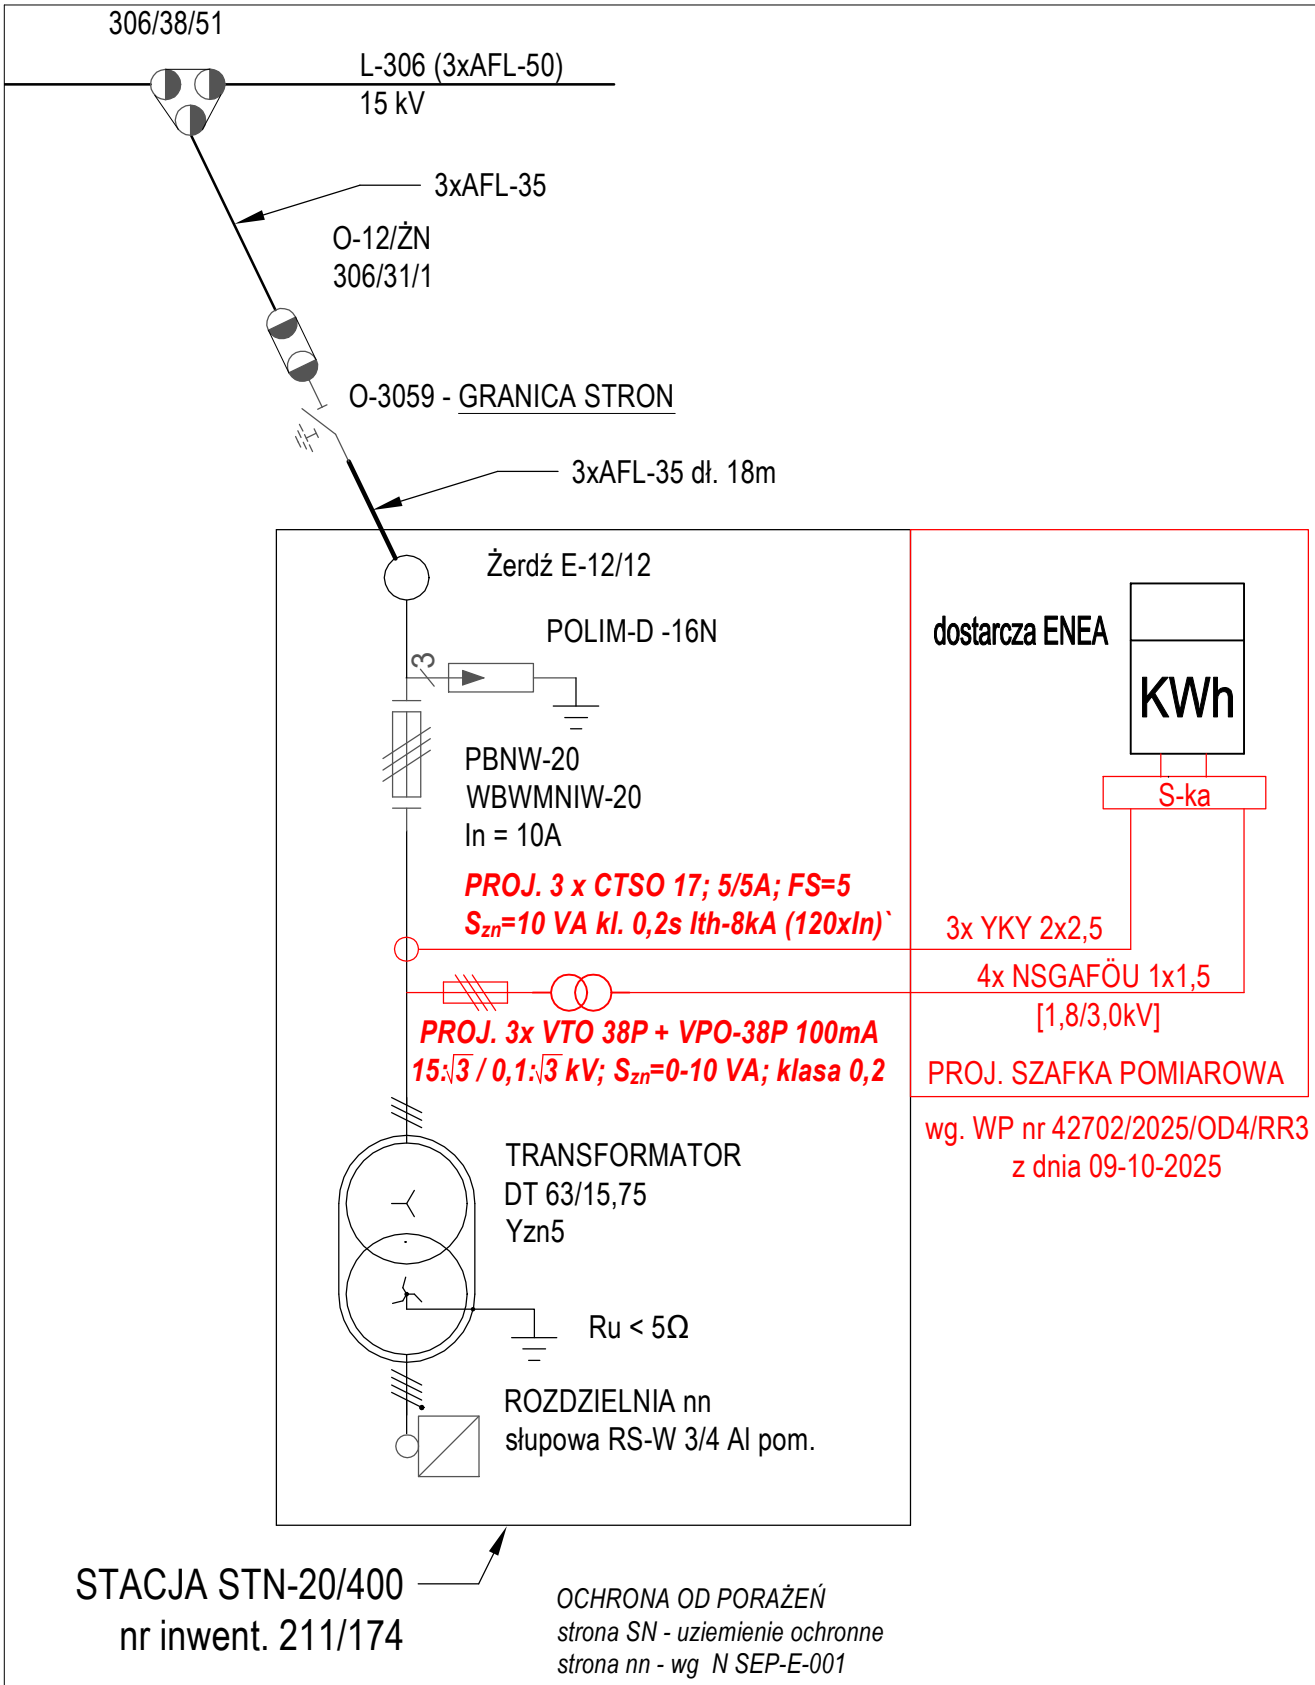


Inwestor: nazwa, adres: NADLEŚNICTWO BYTNICA 66-630 BYTNICA 160	Nr rysunku E1
Rodzaj inwestycji: PRZEBUDOWA SŁUPOWEJ STACJI TRANSFORMATOROWEJ nr So-309 NA TERENIE SZKÓŁKI LEŚNEJ W SMOLARACH BYTNICKICH (dz. nr 296/2, obręb Bytnica, Gmina Bytnica)	Skala
Tytuł rysunku: STACJA nr So-309 "SMOLARY SZKÓŁKA" - PRZEBUDOWA UKŁADU POMIAROWEGO - SCHEMAT ZASILANIA SN	Data: 03-2026

Projektant branży elektrycznej:	UPRAWNIENIA	PODPIS
inż Juchan Jan Łychmus	154/78/Zg	