


Uwagi	Powierzchnia połaci dachowej - 18,12m ²
	Rynny Ø150, rury spustowe Ø100
	Rynny o spadku 1% w kierunku rur spustowych

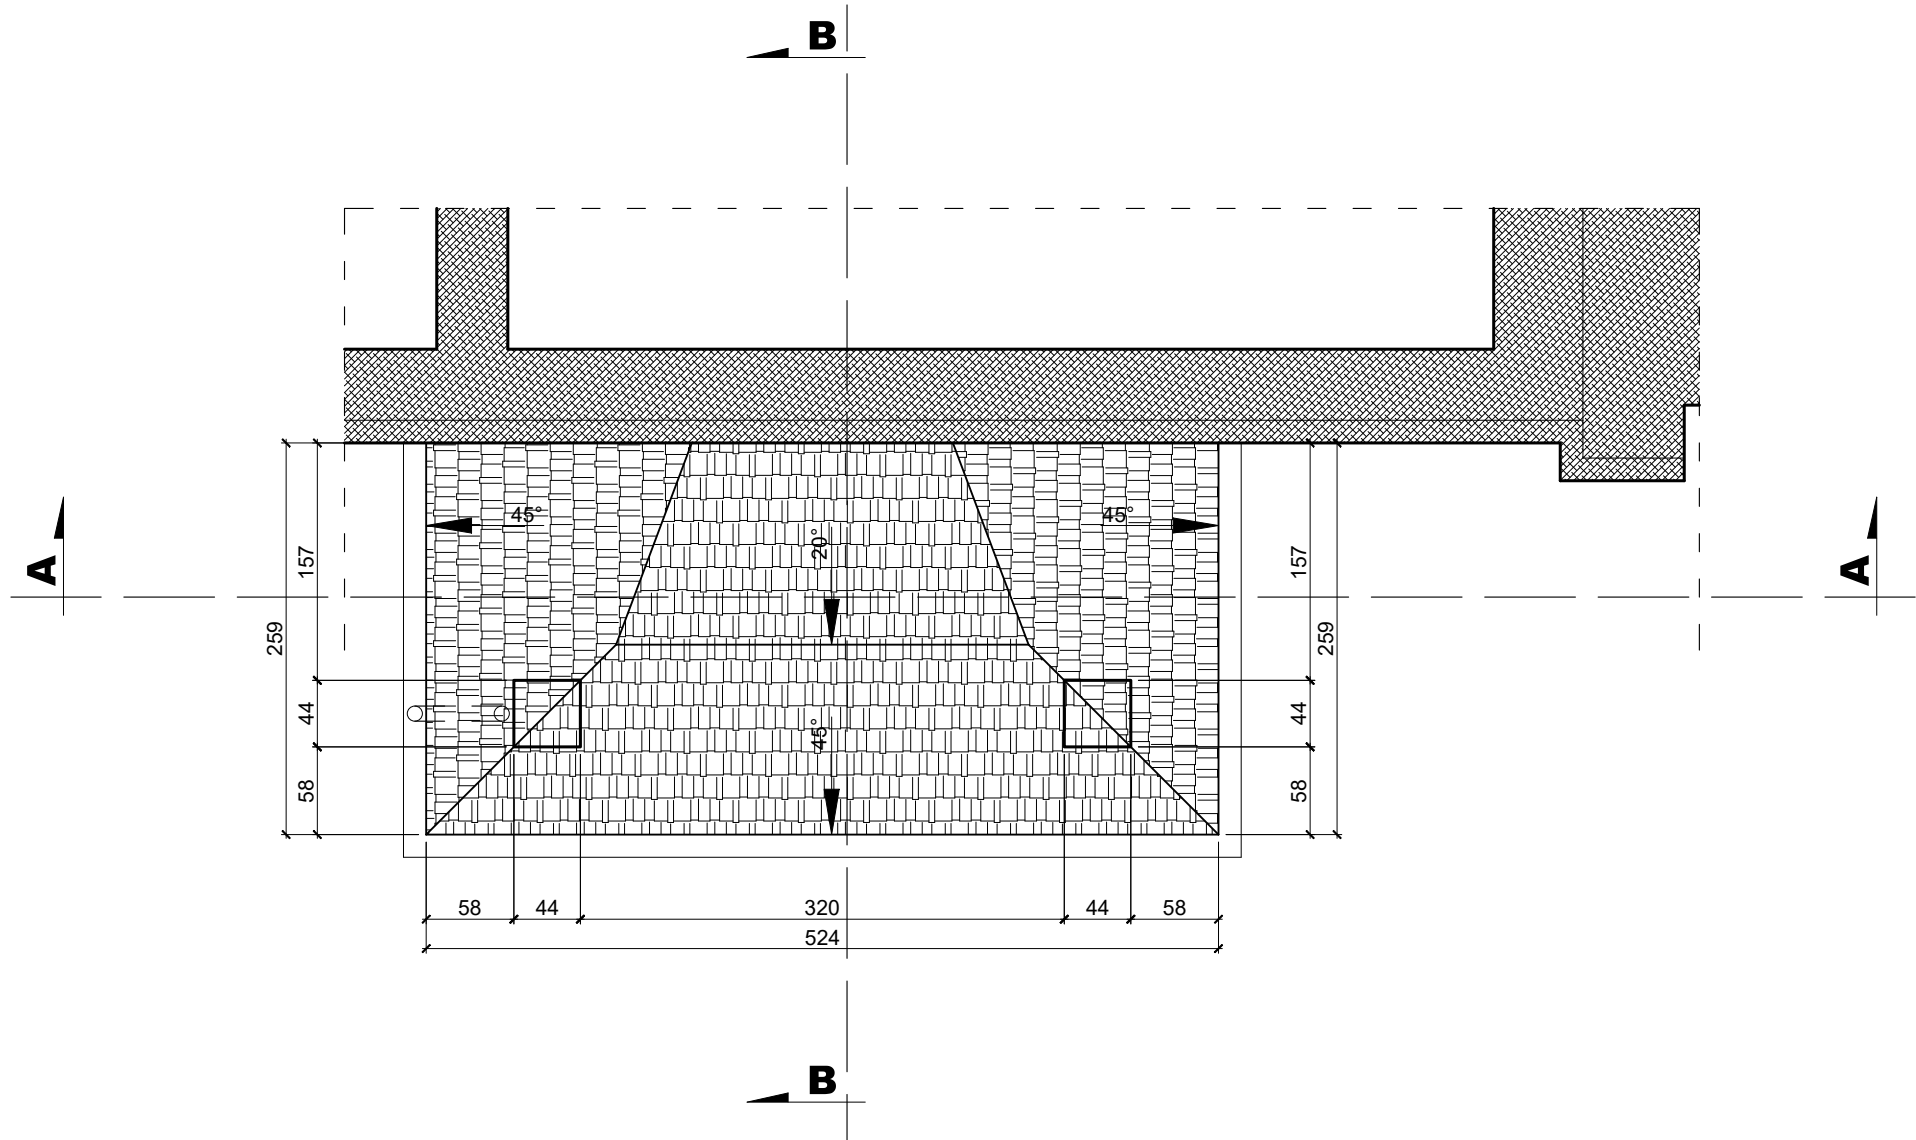

ŻERO BIURO PROJEKTOWE		BIURO PROJEKTOWE ŻERO WOJCIECH ŻERO 17-100 Bielsk Podlaski ul.Kolejowa 5A tel.: 503 157 768, 509 949 656	
PROJEKTANCI:		PODPISY:	
BRANŻA ARCHITEKTONICZNA:			
mgr inż. arch. Tadeusz Leszczyński			
UPR.BUD DO PROJ. BEZ OGR. W SPEC. ARCHITEKTONICZNEJ			
NR EWID. BŁ/353/89			
BRANŻA KONSTRUKCYJNA:			
inż. Agnieszka Żero			
UPR.BUD DO PROJ. BEZ OGR. W SPEC. KONSTR.-BUD.			
NR EWID. PDL/0005/POOK/07			
ASYSTENT			
Piotr Korszak			
NAZWA ZADANIA:			
Budowa zadaszzenia nad wejściem głównym do KP PSP w Bielsku Podlaskim wraz z montażem platformy windy dla osób niepełnosprawnych			
ADRES INWESTYCJI:			
17-100 Bielsk Podlaski obręb Bielsk Podlaski działka nr geod. 3057			
NAZWA RYSUNKU:			
Rzut dachu			
ETAP:		SKALA:	
PROJEKT ARCHITEKTONICZNO - BUDOWLANY		1:50	
DATA:	BRANŻA:	NR RYSUNKU:	NR STRONY:
08-07-2025	ARCHITEKTONICZNA	4	13