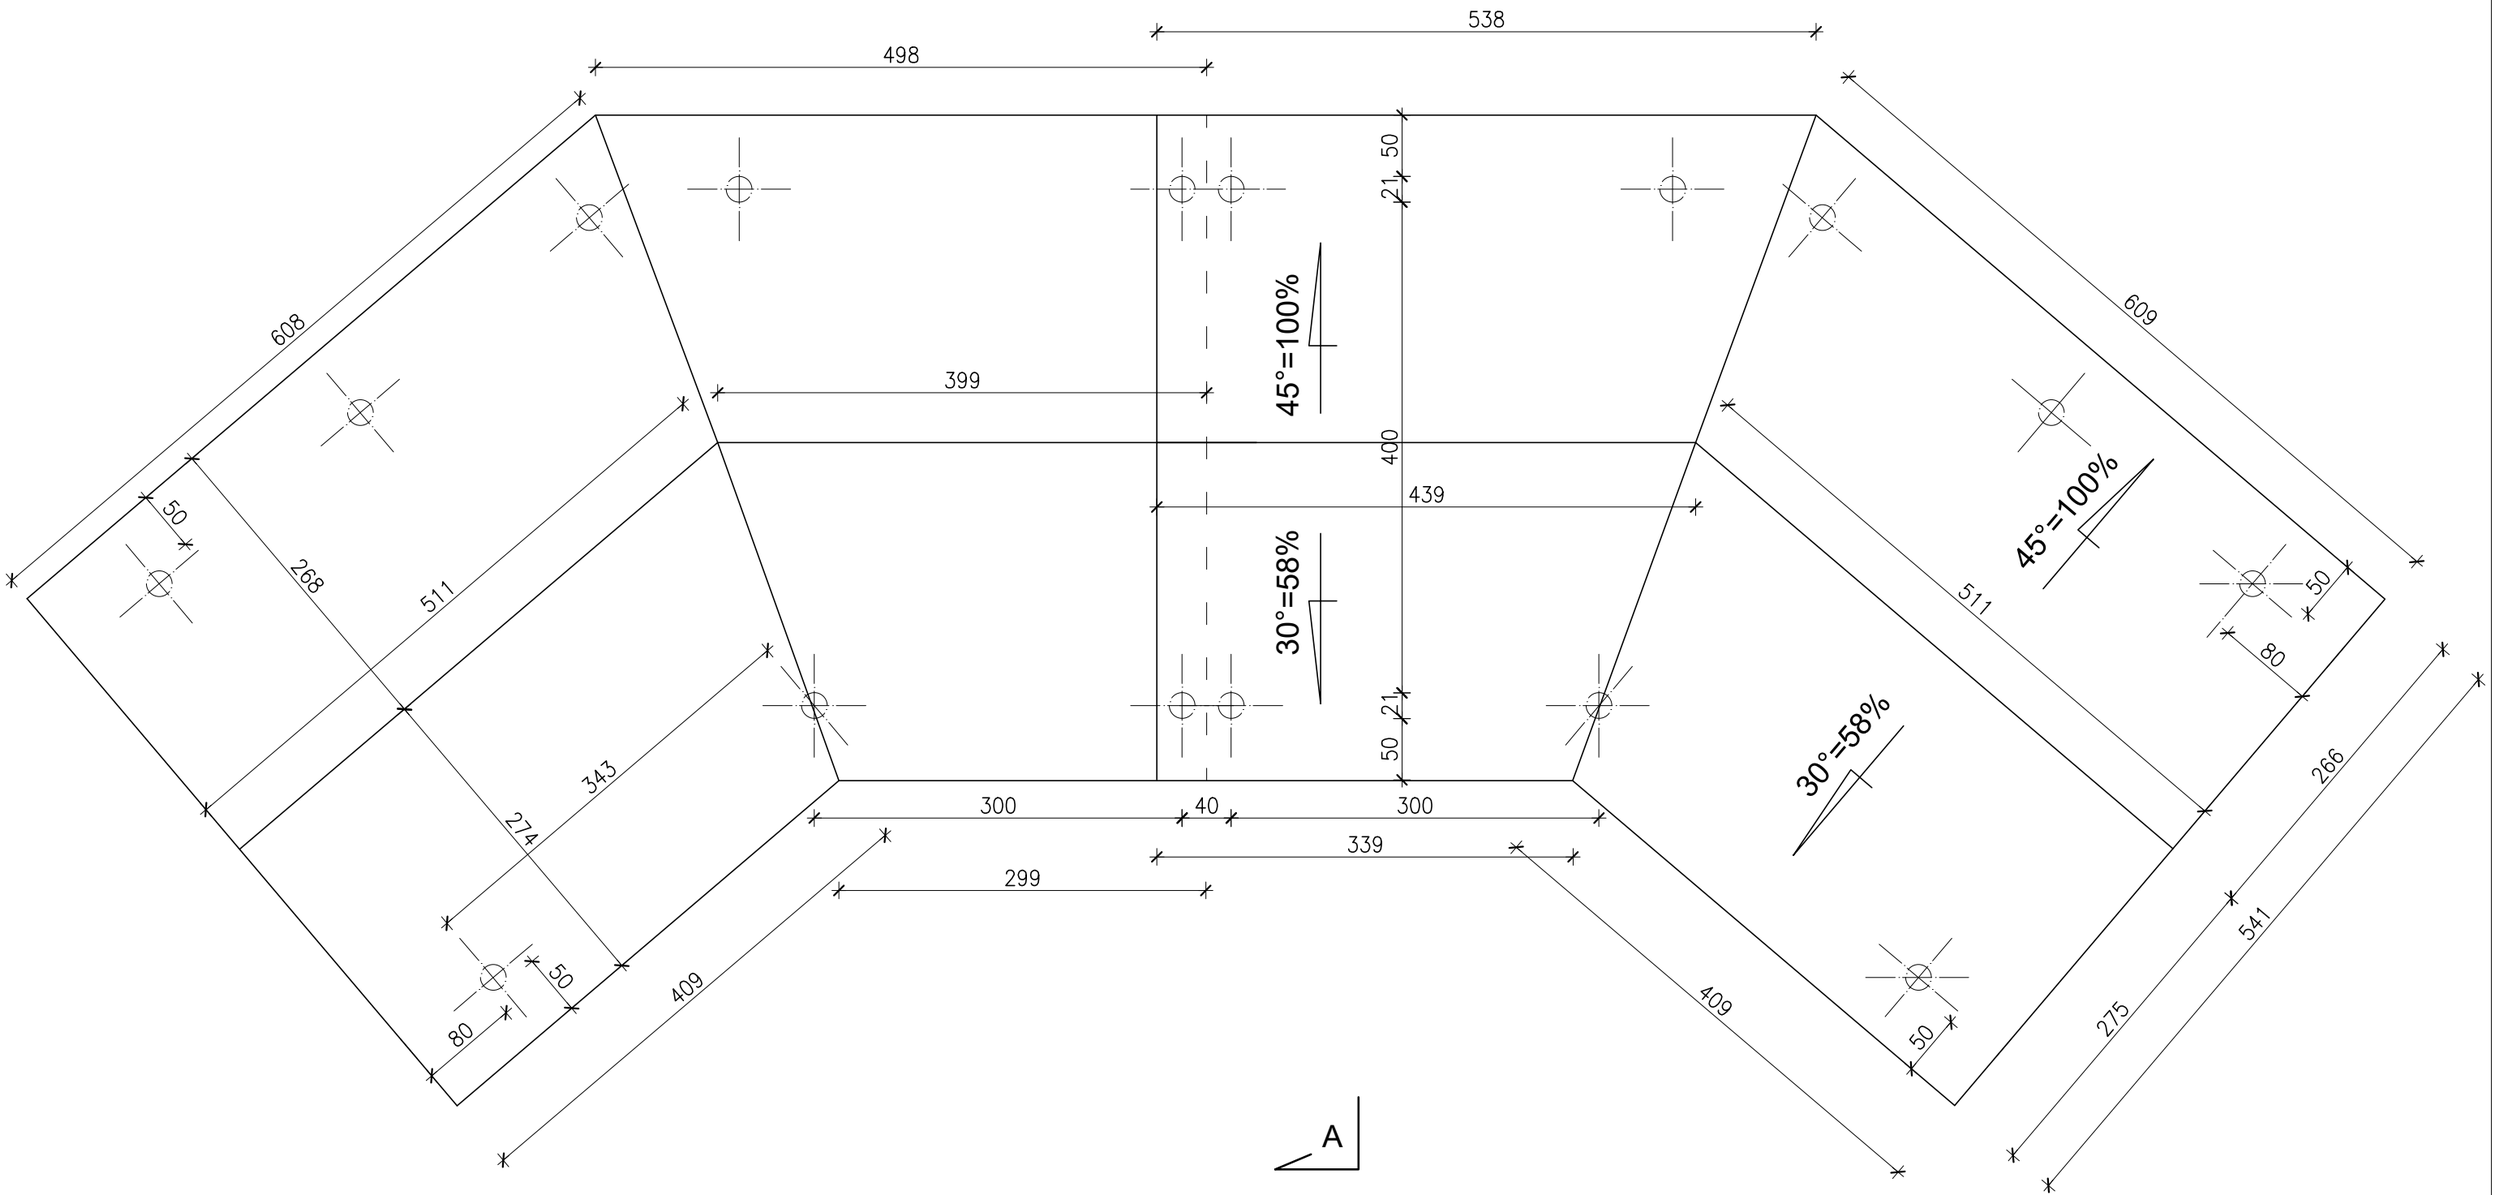

Obiekt: DWIE WIATY EDUKACYJNE - Janówka, ul. Leśna dz. nr 403/3 obr. Gałków Duży, gm. Koluszki					Data: 07.2022r.
Tytuł rysunku: RZUT DACHU					Skala: 1:50
Branża	Funkcja	Imię i nazwisko	Nr upraw.	Podpis	Nr rys. 4
konstrukcja	projektant				