



IV DD-44

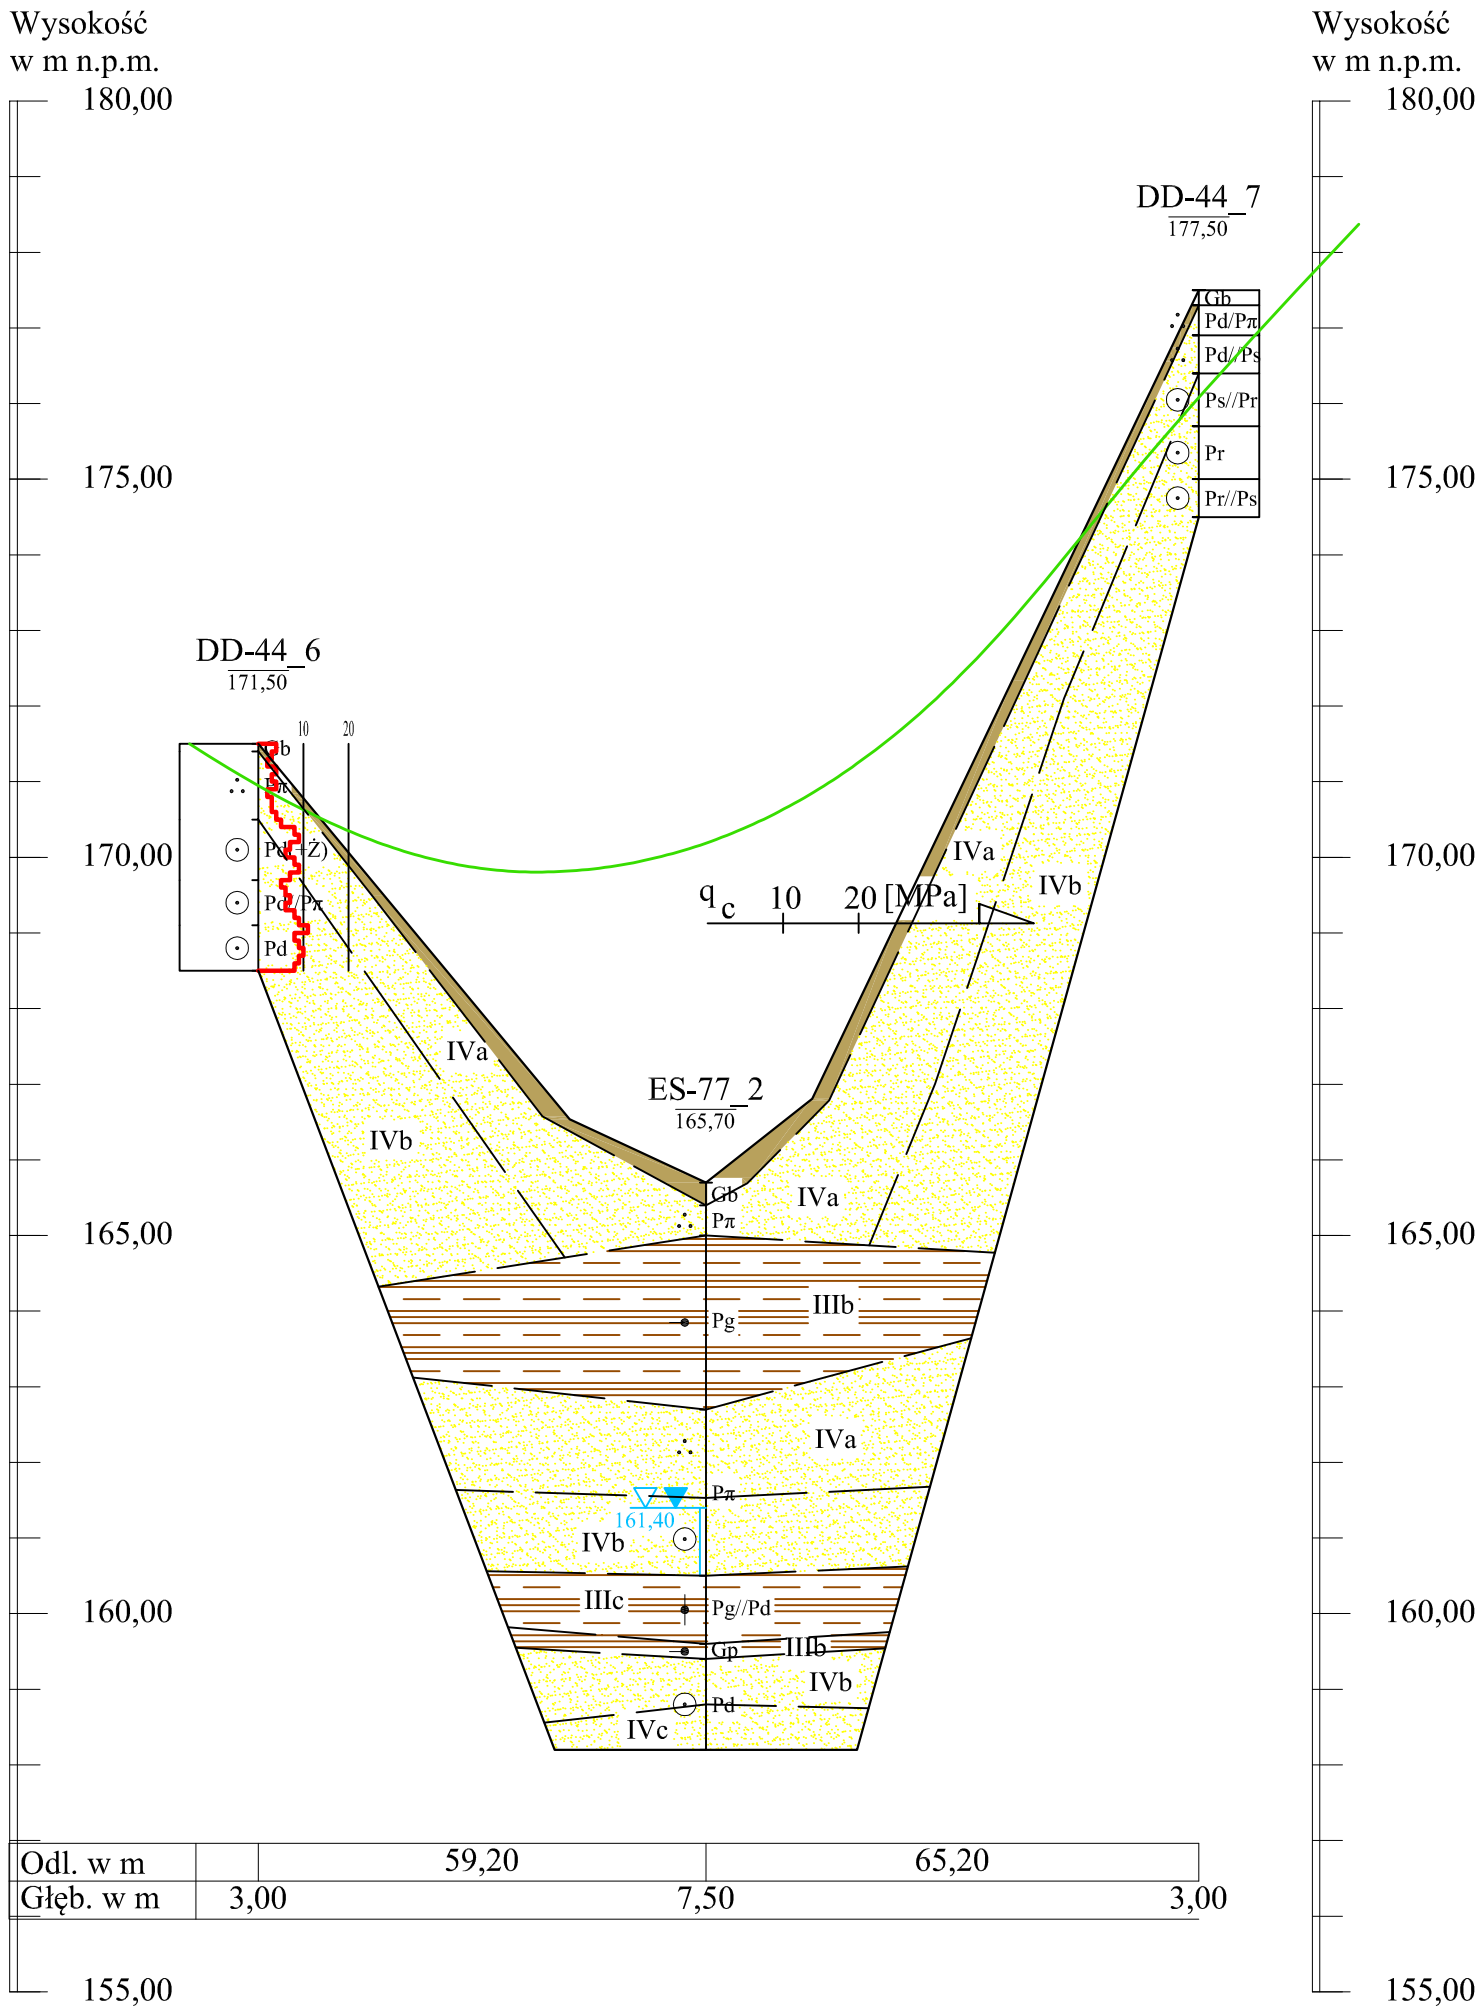



PROJEKTOWANA NIWELETA

DROGA DOJAZDOWA DD-44

| | |
|-----------|---|
| INWESTOR: |  Skarb Państwa – Generalny Dyrektor Dróg Krajowych i Autostrad reprezentowany przez: Generalną Dyrekcję Dróg Krajowych i Autostrad Oddział w Gdańsku ul. Subisława 5, 80-354 Gdańsk |
|-----------|---|

WYKONAWCA:

| | |
|---|--|
|  | POLAQUA Sp. z o.o. ul. Dworska 1, Wólka Kozodawska 05-500 Piaseczno |
|---|--|


Transprojekt Gdański Sp. z o.o.
 ul. Zabytkowa 2, 80-253 Gdańsk



S6 Budowa drogi ekspresowej S6 Słupsk-Gdańsk na odcinku Bożepole Wielkie-początek Obwodnicy Trójmiasta. Zadanie 3 węzeł Szemud (bez węzła) - węzeł Gdynia Wielki Kack (z węzłem) ODCINEK 1



DOKUMENTACJA BADAŃ PODŁOŻA GRUNTOWEGO

PRZEKRÓJ GEOTECHNICZNY

WYKONAWCA **INGEO Sp. z o.o.**
81-456 Gdynia, ul. Kopernika 78
tel: 58 622-11-00, fax: 58 622-11-07
mail: biuro@ingeo.com.pl www.ingeo.com.pl

| | |
|------|---------|
| Data | 12.2018 |
|------|---------|

NR ARCHIWALNY
DBPG/S6/Z3_1/2018

| | Tytuł | Imię i Nazwisko | Nr uprawnień | Podpis |
|------------|----------|------------------|--------------|---|
| OPRACOWAŁ | | | | |
| WSPÓŁPRACA | mgr inż. | Paweł Mołski | VII-1374 |  |
| | mgr | Olga Kiljańczyk | V - 1932 | |
| | | Agata Kasyna | VII - 1900 | |
| SPRAWDZIŁ | mgr inż. | Wojciech Cieślak | VII-1356 |  |

| | |
|-------------|----|
| Skala | Nr |
| poz. 1:1000 | |
| pion. 1:100 | |

załącznika

7.19₂₁