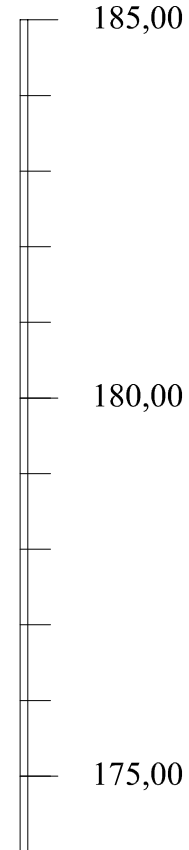


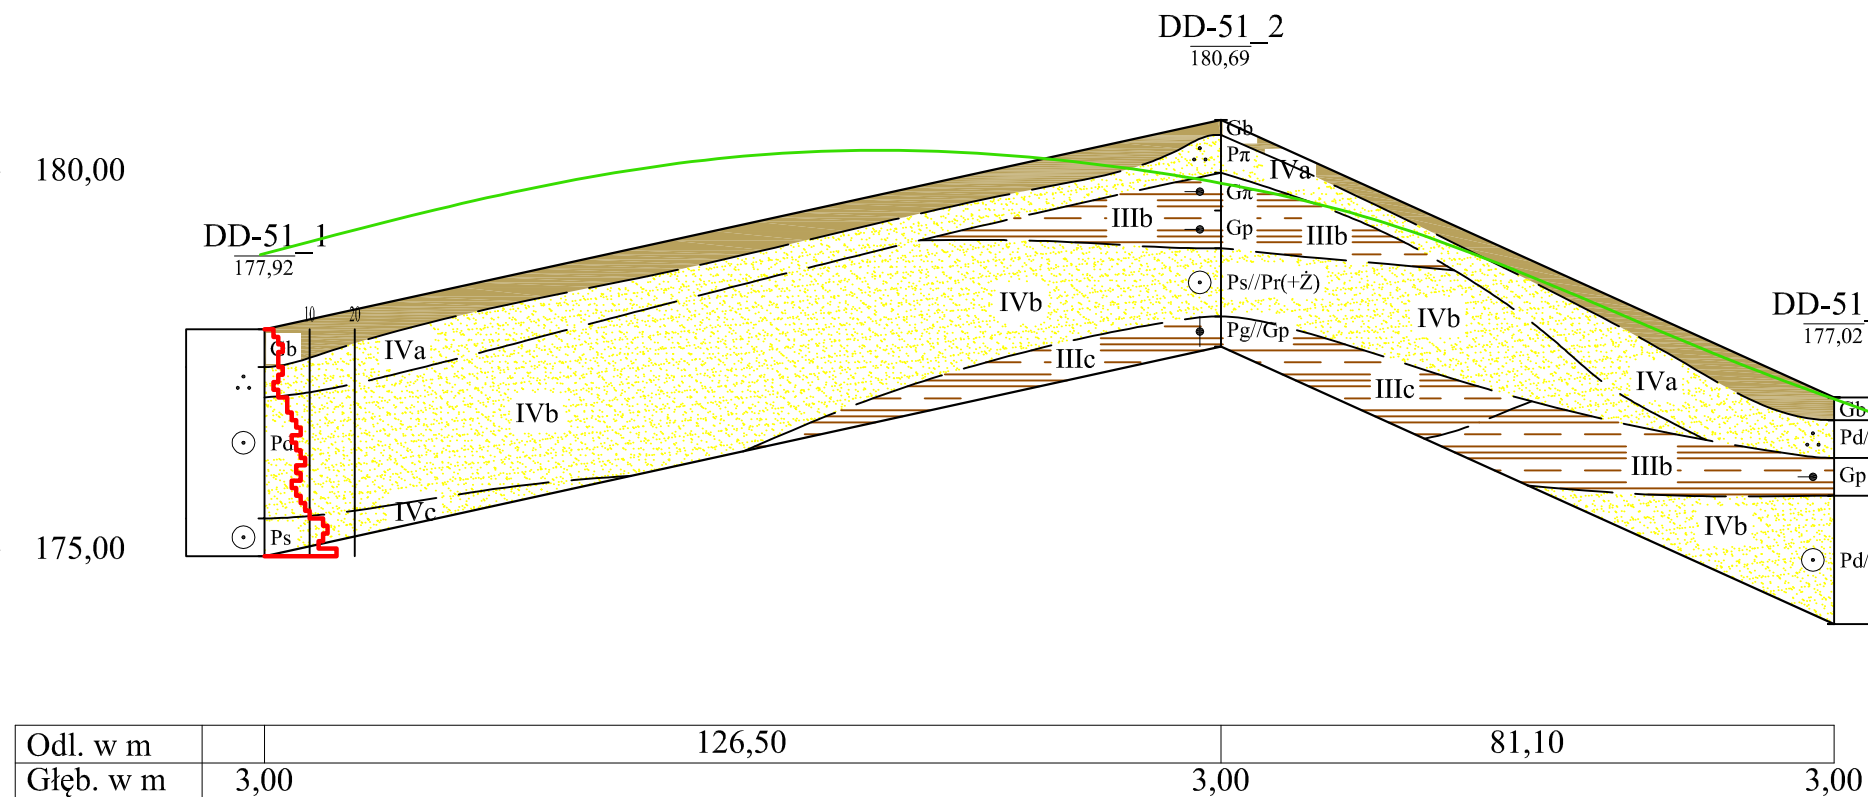
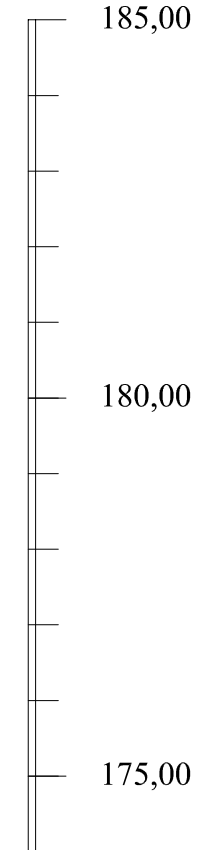
I_{DD-51}

I_{DD-51}


Wysokość
w m n.p.m.





Wysokość
w m n.p.m.





DROGA DOJAZDOWA DD-51

INWESTOR:  Skarb Państwa – Generalny Dyrektor Dróg Krajowych i Autostrad
reprezentowany przez:
Generalną Dyрекcję Dróg Krajowych i Autostrad Oddział w Gdańsku
ul. Subisława 5, 80-354 Gdańsk

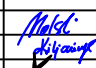


WYKONAWCA:  **POLAQUA Sp. z o.o.**
ul. Dworska 1, Wólka Kozodawska
05-500 Piaseczno

BIURO PROJEKTOWE:  **Transprojekt Gdański Sp. z o.o.**
ul. Zabytkowa 2, 80-253 Gdańsk

  Budowa drogi ekspresowej S6 Słupsk-Gdańsk na odcinku Bożepole Wielkie-początek Obwodnicy Trójmiasta. Zadanie 3 węzeł Szemud (bez węzła) - węzeł Gdynia Wielki Kack (z węzłem) ODCINEK 1

DOKUMENTACJA BADAŃ PODŁOŻA GRUNTOWEGO

PRZEKRÓJ GEOTECHNICZNY

WYKONAWCA	INGEO Sp. z o.o. 81-456 Gdynia, ul. Kopernika 78 tel: 58 622-11-00, fax: 58 622-11-07 mail: biuro@ingeo.com.pl www.ingeo.com.pl	Data	12.2018	Nr ARCHIWALNY	DBPG/S6/Z3_1/2018
OPRACOWAŁ	Tytuł	Imię i Nazwisko	Nr uprawnień	Podpis	
WSPÓŁPRACA	mgr inż.	Paweł Molski	VII-1374		Skala
	mgr	Olga Kiljańczyk	V - 1932		poz. 1:1000
		Agata Kasyna	VII - 1900		pion. 1:100
SPRAWDZIŁ	mgr inż.	Wojciech Cieślak	VII-1356		

7.45₄₇