


Wysokość
w m n.p.m.


IDL-16


IDL-16


Wysokość
w m n.p.m.

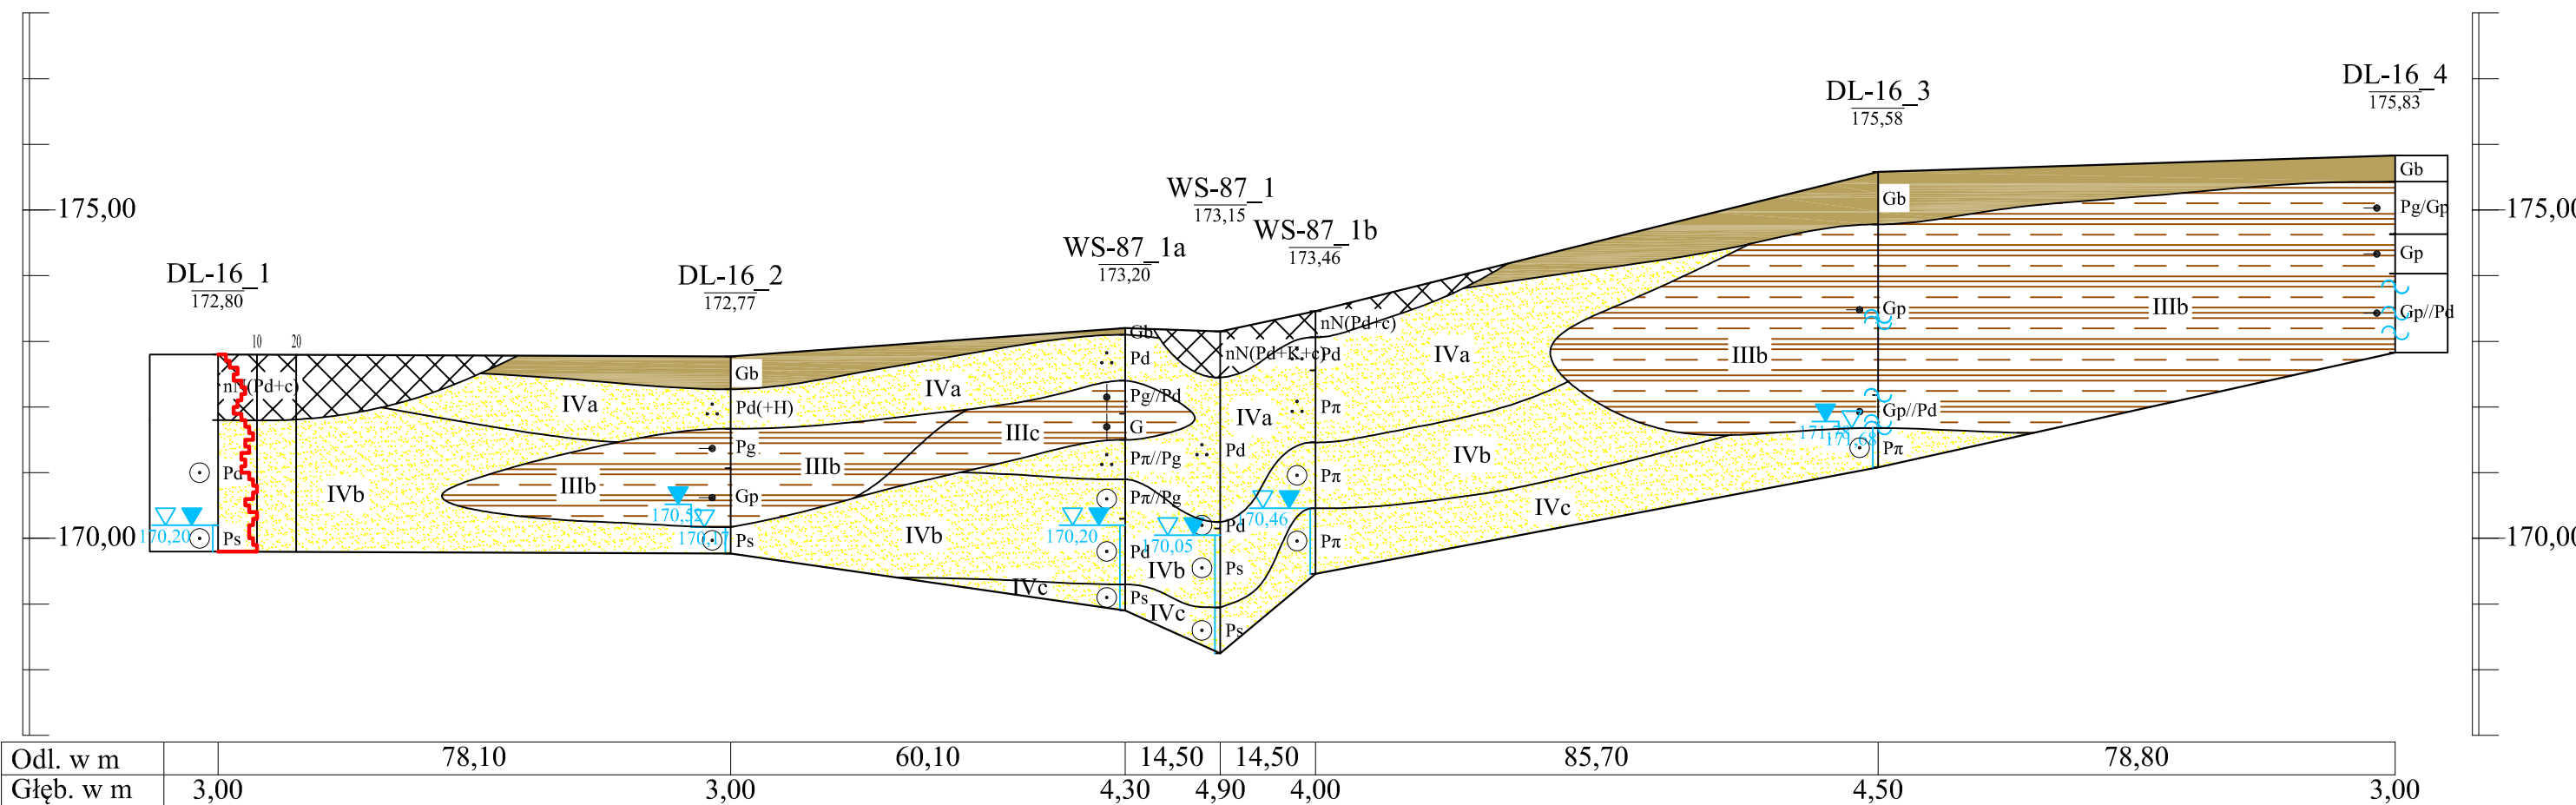



DROGA DOJAZDOWA DL-16

INWESTOR:  Skarb Państwa – Generalny Dyrektor Dróg Krajowych i Autostrad
reprezentowany przez:
Generalną Dyрекcję Dróg Krajowych i Autostrad Oddział w Gdańsku
ul. Subisława 5, 80-354 Gdańsk

WYKONAWCA:  **POLAQUA Sp. z o.o.**
ul. Dworska 1, Wólka Kozodawska
05-500 Piaseczno

BIURO PROJEKTOWE:  **Transprojekt Gdański Sp. z o.o.**
ul. Zabytkowa 2, 80-253 Gdańsk

  Budowa drogi ekspresowej S6 Słupsk-Gdańsk na odcinku Bożepole Wielkie-
początek Obwodnicy Trójmiasta. Zadanie 3 węzeł Szemud (bez węzła) -
węzeł Gdynia Wielki Kack (z węzłem) ODCINEK 1




DOKUMENTACJA BADAŃ PODŁOŻA GRUNTOWEGO

PRZEKRÓJ GEOTECHNICZNY

WYKONAWCA: **INGEO Sp. z o.o.**
81-456 Gdynia, ul. Kopernika 78
tel: 58 622-11-00, fax: 58 622-11-07
mail: biuro@ingeo.com.pl www.ingeo.com.pl

Data: 12.2018

Nr ARCHIWALNY: DBPG/S6/Z3_1/2018

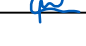	Tytuł	Imię i Nazwisko	Nr uprawnień	Podpis	Skala	Nr załącznika
OPRACOWAŁ						
WSPÓŁPRACA	mgr inż.	Paweł Molski	VII-1374		poz.1:1000	
	mgr	Olga Kiljańczyk	V - 1932		pion. 1:100	
SPRAWDZIŁ	mgr inż.	Wojciech Cieślak	VII-1356			

7.46₄₈