



I DD-47\_PB

I DD-47\_PB

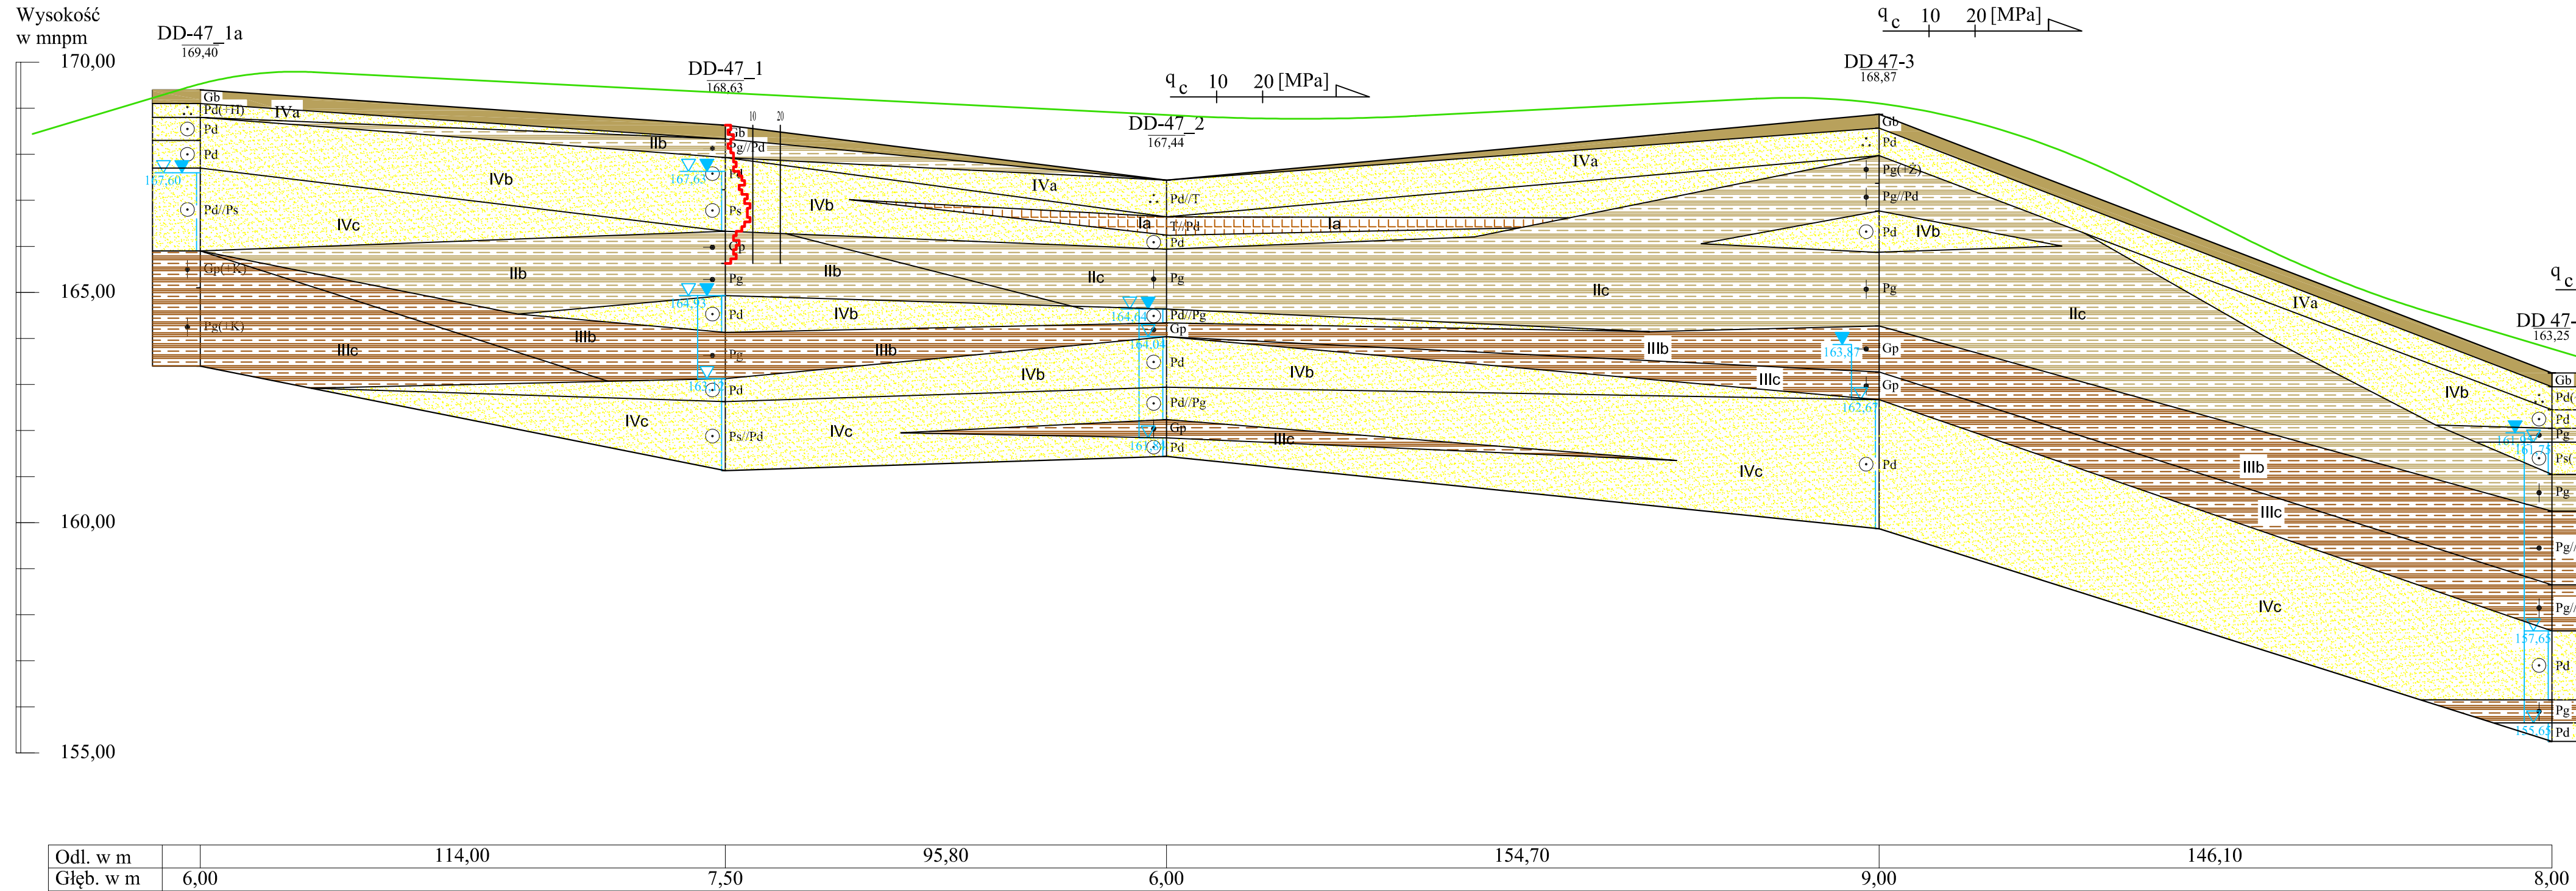

II DD-47

II DD-47

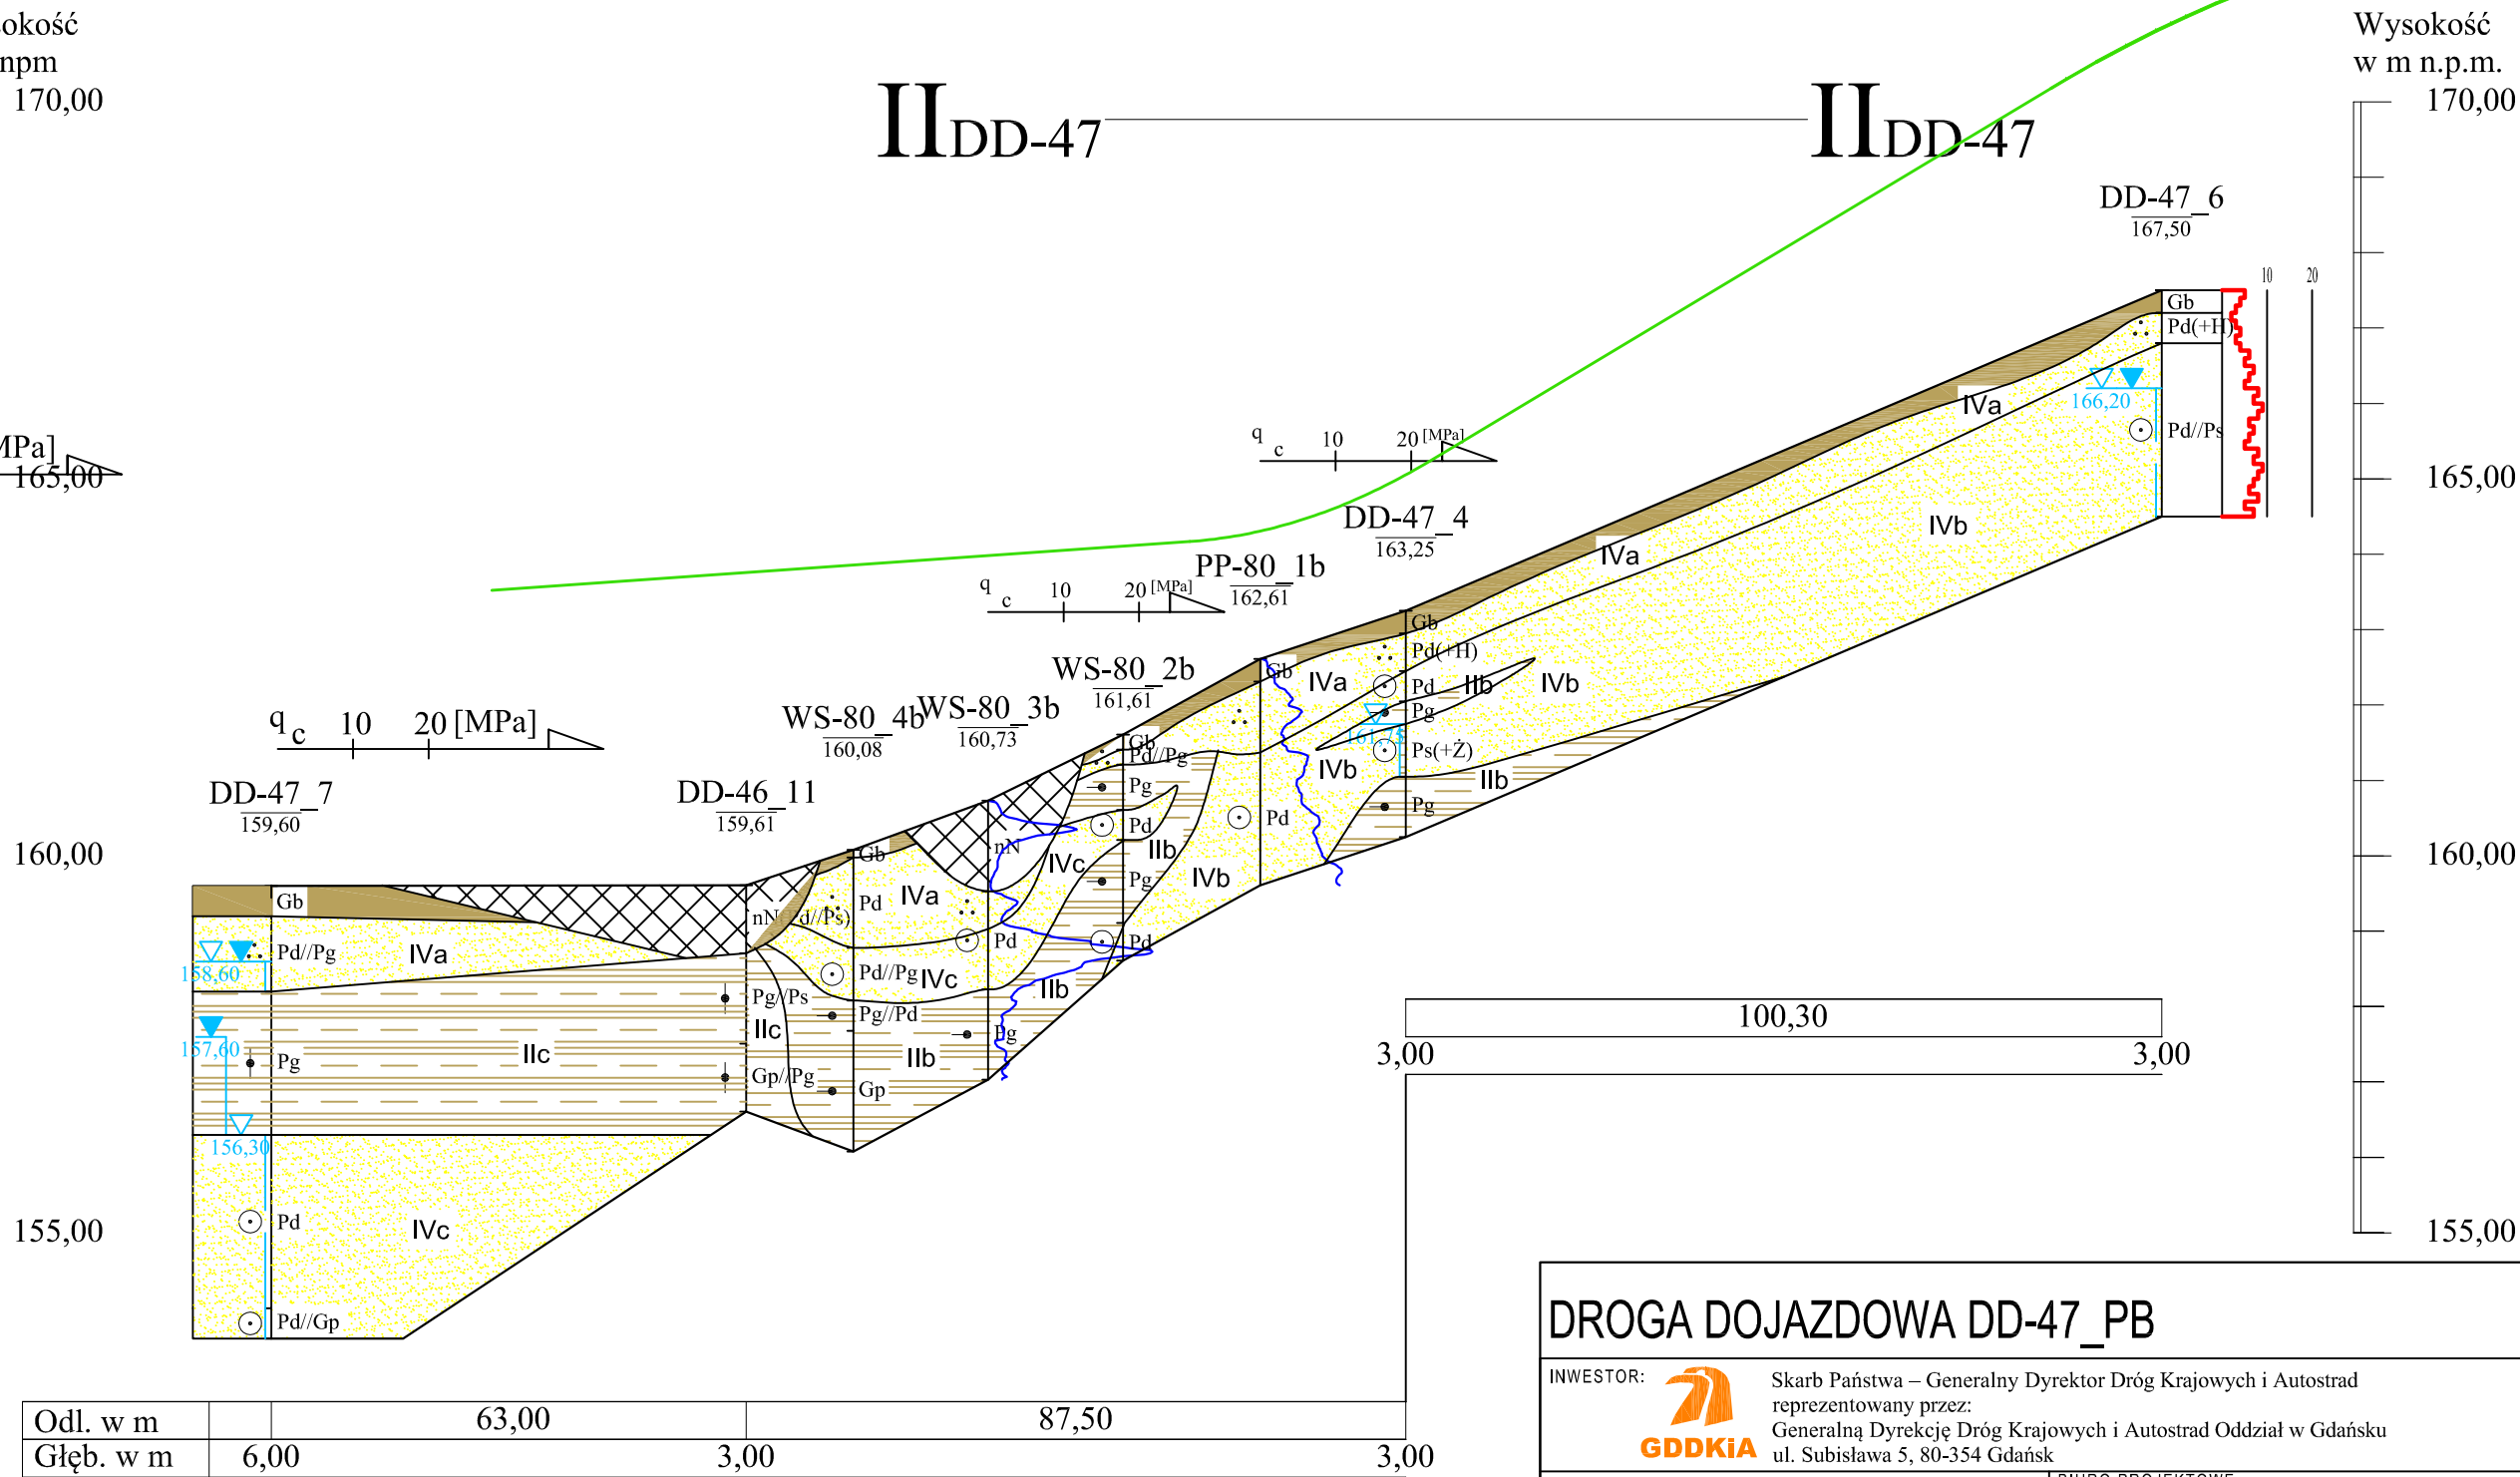

**DROGA DOJAZDOWA DD-47\_PB**

INWESTOR: Skarb Państwa – Generalny Dyrektor Dróg Krajowych i Autostrad  
reprezentowany przez:  
Generalną Dyрекcję Dróg Krajowych i Autostrad Oddział w Gdańsku  
ul. Subisława 5, 80-354 Gdańsk

WYKONAWCA: **POLAQUA Sp. z o.o.**  
ul. Dworska 1, Wólka Kozodawska  
05-500 Piaseczno

BIURO PROJEKTOWE: **Transprojekt Gdański Sp. z o.o.**  
ul. Zabytkowa 2, 80-253 Gdańsk

**S6** Budowa drogi ekspresowej S6 Słupsk-Gdańsk na odcinku Bożepole Wielkie-  
początek Obwodnicy Trójmiasta. Zadanie 3 węzeł Szemud (bez węzła) -  
węzeł Gdynia Wielki Kac (z węzłem) ODCINEK 1

**DOKUMENTACJA BADAŃ PODŁOŻA GRUNTOWEGO**

**PRZESZCZÓR GEOTECHNICZNY**

WYKONAWCA	<b>INGEO Sp. z o.o.</b> 41-404 Łódź, ul. Kopernika 78 tel. 58 622-11-00, fax. 58 622-11-07 mail: biuro@ingeo.com.pl www.ingeo.com.pl	Data	12.2018	NR ARCHIWALNY	DBPG/S6/Z3_1/2018
OPRACOWAŁ	Tytuł Imię i Nazwisko	Nr uprawnień	Podpis	Skala	Nr załącznika
mgr inż.	Paweł Molicki	VII-1374		poz. 1:1000	
WSPÓŁPRACOWAŁ	mgr inż. Olga Kiljaneczyk	V - 1932		pion. 1:100	
SPRAWDZIŁ	mgr inż. Wojciech Cieślak	VII-1356			

PROJEKTOWANA NIWELETA