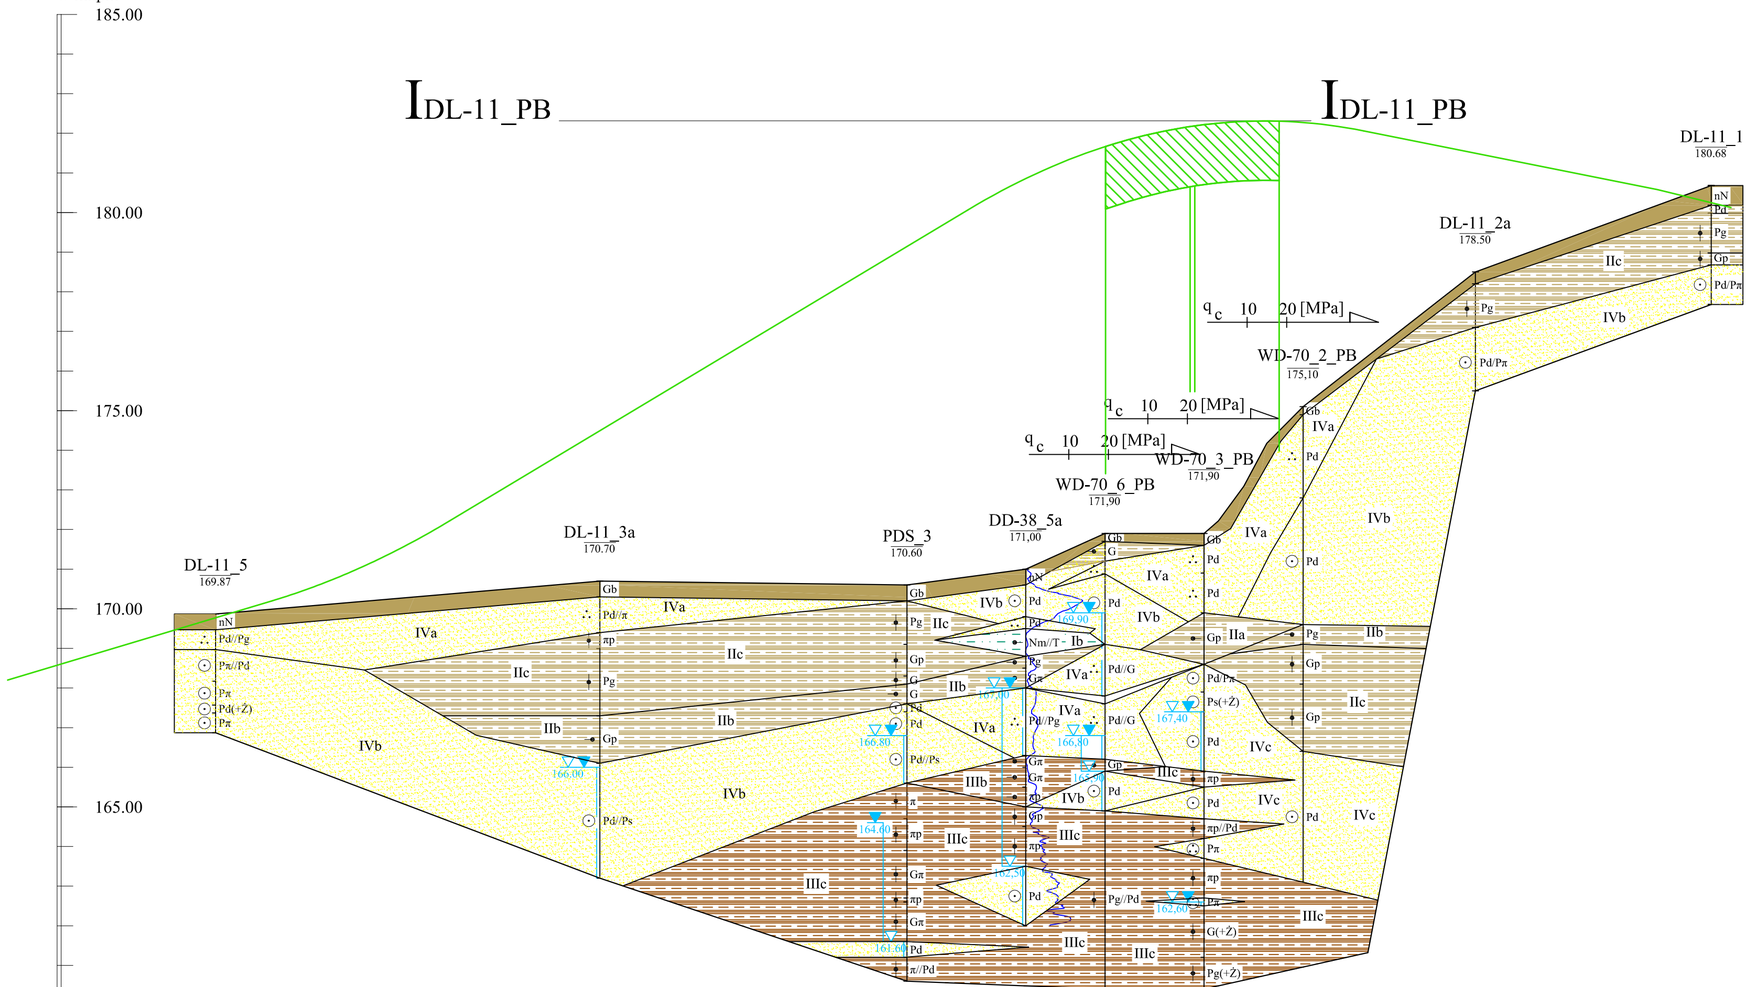

Odl. w m		97.00	77.50	50.00	25.00	25.00	43.50	59.50
Głęb. w m	3.00	7.50	10.00	11.50	11.50	12.00	8.00	3.00

DROGA DOJAZDOWA DL-11_PB

INWESTOR: GDDKiA
Skarb Państwa – Generalny Dyrektor Dróg Krajowych i Autostrad reprezentowany przez:
Generalną Dyrekcję Dróg Krajowych i Autostrad Oddział w Gdańsku
ul. Subisława 5, 80-354 Gdańsk

WYKONAWCA: POLAQUA
POLAQUA Sp. z o.o.
ul. Dworska 1, Wólka Kozodawska
05-500 Piaseczno

BIURO PROJEKTOWE:
Transprojekt Gdański Sp. z o.o.
ul. Zabytkowa 2, 80-253 Gdańsk

INGEO

S6 Budowa drogi ekspresowej S6 Słupsk-Gdańsk na odcinku Bożepole Wielkie-początek Obwodnicy Trójmiasta. Zadanie 3 węzeł Szemud (bez węzła) - węzeł Gdynia Wielki Kack (z węzłem) ODCINEK 1

DOKUMENTACJA BADAŃ PODŁOŻA GRUNTOWEGO

PRZEKRÓJ GEOTECHNICZNY

WYKONAWCA	INGEO Sp. z o.o. 81-456 Gdynia, ul. Kopernika 78 tel: 58 622-11-00, fax: 58 622-11-07 mail: biuro@ingeo.com.pl www.ingeo.com.pl		Data 12.2018	NR ARCHIWALNY DBPG/S6/Z3_1/2018	
	Tytuł	Imię i Nazwisko	Nr uprawnień	Podpis	
OPRACOWAŁ					Skala poz.1:1000 pion. 1:100
WSPÓŁPRACA	mgr inż.	Paweł Mol ski	VII-1374		Nr załącznika 7.3 5
	mgr	Olga Kiljańczyk	V - 1932		
		Agata Kasyna	VII - 1900		
SPRAWDZIŁ	mgr inż.	Wojciech Cieślak	VII-1356		