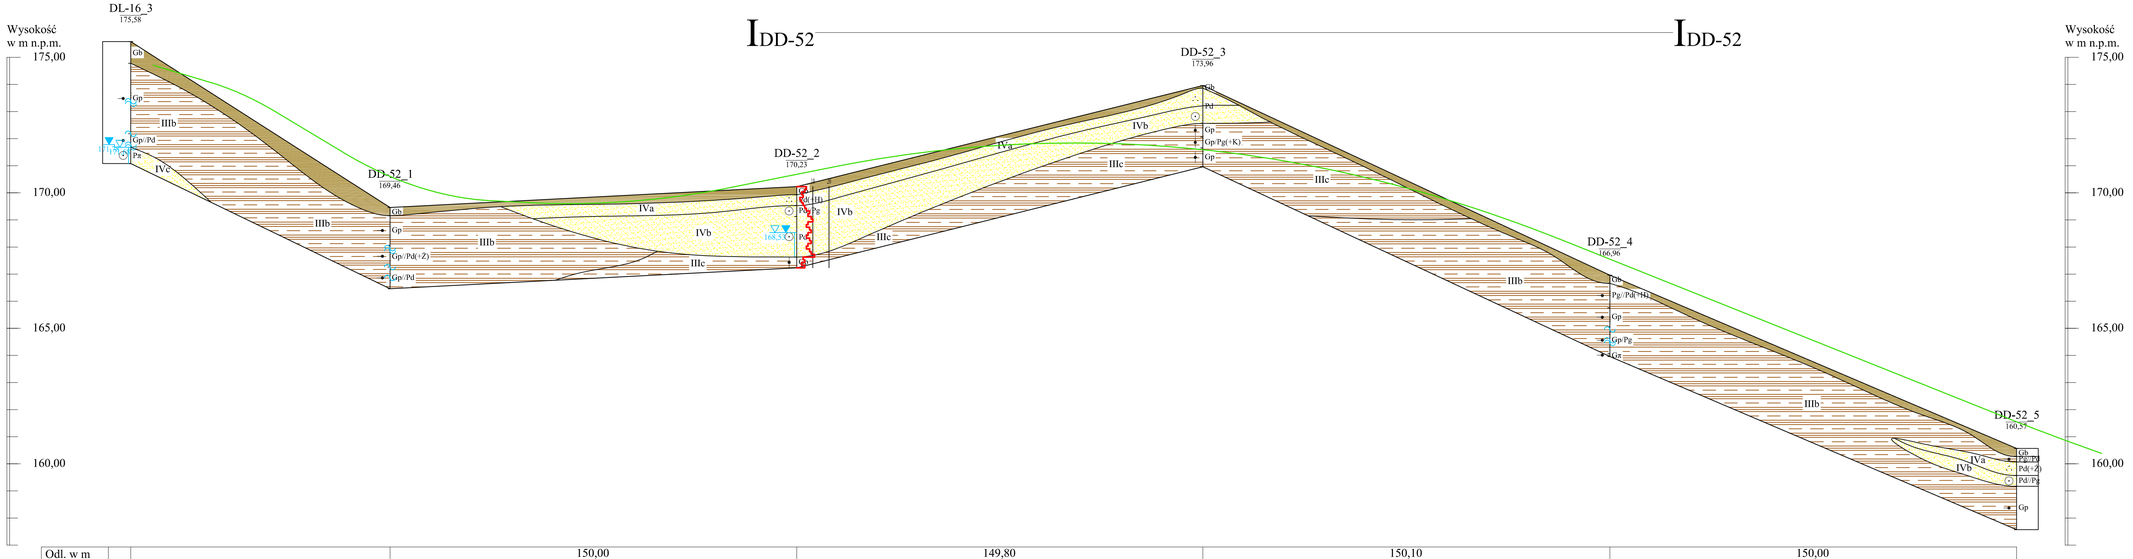


PROJEKTOWANA NIWELETA

# DROGA DOJAZDOWA DD-52

INWESTOR:
GDDKiA
Skarb Państwa – Generalny Dyrektor Dróg Krajowych i Autostrad reprezentowany przez: Generalną Dyrekcję Dróg Krajowych i Autostrad Oddział w Gdańsku ul. Subisława 5, 80-354 Gdańsk

WYKONAWCA:
POLAQUA
**POLAQUA Sp. z o.o.**
ul. Dworska 1, Wólka Kozodawska
05-500 Piaseczno

BIURO PROJEKTOWE:
**Transprojekt Gdański Sp. z o.o.**
ul. Żabiańska 2, 80-253 Gdańsk

INGEO

S6 Budowa drogi ekspresowej S6 Słupsk-Gdańsk na odcinku Bożepole Wielkie- początek Obwodnicy Trójmiasta. Zadanie 3 węzeł Szemud (bez węzła) - węzeł Gdynia Wielki Kack (z węzłem) ODCINEK 1

**DOKUMENTACJA BADAŃ PODŁOŻA GRUNTOWEGO**

PRZEKRÓJ GEOTECHNICZNY

| | | | |
|---|---|---|---|
| WYKONAWCA | INGEO Sp. z o.o.<br>44-100 Gliwice, ul. Sikorskiego 33<br>tel. 32 632 13 00, fax. 32 632 13 07<br>mail: biuro@ingeo.com.pl, www.ingeo.com.pl | Data: 12.2018 | NR ARCHIWALNY: DBPG/S6/Z3_1/2018 |

| OPRACOWAŁ: | Tytuł | Imię i Nazwisko | Nr uprawnień | Podpis |
|---|---|---|---|---|
| WSPÓŁPRACA | mgr inż. | Paweł Molski | VII-1374 | |
| | mgr | Olga Kiliańczyk | V - 1932 | |
| | | Agata Kaczyn | VII - 1900 | |
| SPRAWDZIŁ | mgr inż. | Wojciech Cieślak | VII-1356 | |

Skala: poz.1:1000, pion. 1:100

Nr załącznika: 7.48