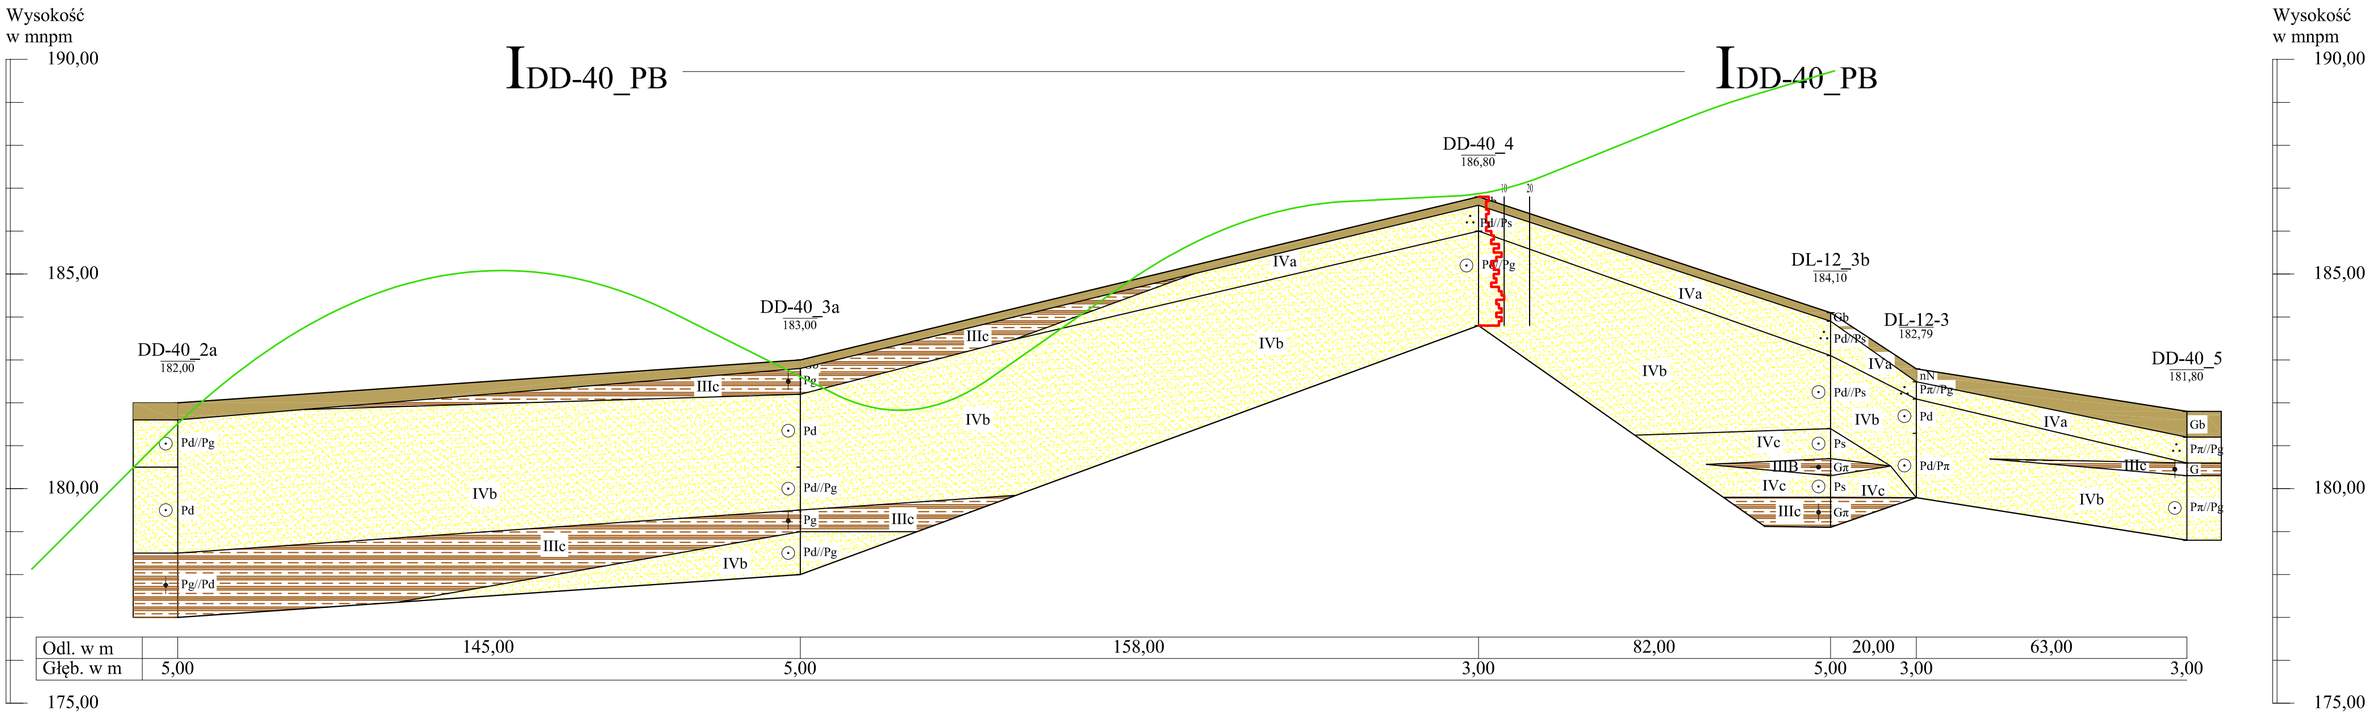

PROJEKTOWANA NIWELETA

DROGA DOJAZDOWA DD-40_PB

INWESTOR:

GDDKiA

Skarb Państwa – Generalny Dyrektor Dróg Krajowych i Autostrad
reprezentowany przez:
Generalną Dyrekcję Dróg Krajowych i Autostrad Oddział w Gdańsku
ul. Subisława 5, 80-354 Gdańsk

WYKONAWCA:

POLAQUA

POLAQUA Sp. z o.o.
ul. Dworska 1, Wólka Kozodawska
05-500 Piaseczno

BIURO PROJEKTOWE:

Transprojekt Gdański Sp. z o.o.
ul. Zabytkowa 2, 80-253 Gdańsk

INGEO

S6 Budowa drogi ekspresowej S6 Słupsk-Gdańsk na odcinku Bożepole Wielkie-początek Obwodnicy Trójmiasta. Zadanie 3 węzeł Szemud (bez węzła) - węzeł Gdynia Wielki Kack (z węzłem) ODCINEK 1

DOKUMENTACJA BADAŃ PODŁOŻA GRUNTOWEGO

PRZEKRÓJ GEOTECHNICZNY

WYKONAWCA INGEO Sp. z o.o.
81-456 Gdynia, ul. Kopernika 78
tel: 58 622-11-00, fax: 58 622-11-07
mail: biuro@ingeo.com.pl www.ingeo.com.pl

Data: 12.2018

NR ARCHIWALNY: DBPG/S6/Z3_1/2018

	Tytuł	Imie i Nazwisko	Nr uprawnień	Podpis
OPRACOWAL				
WSPÓŁPRACA	mgr inż.	Paweł Molski	VII-1374	
	mgr	Olga Kiljańczyk	V - 1932	
		Agata Kasyna	VII - 1900	
SPRAWDZIL	mgr inż.	Wojciech Cieślak	VII-1356	

Skala: poz.1:1000, pion. 1:100

Nr załącznika: 7.5 7