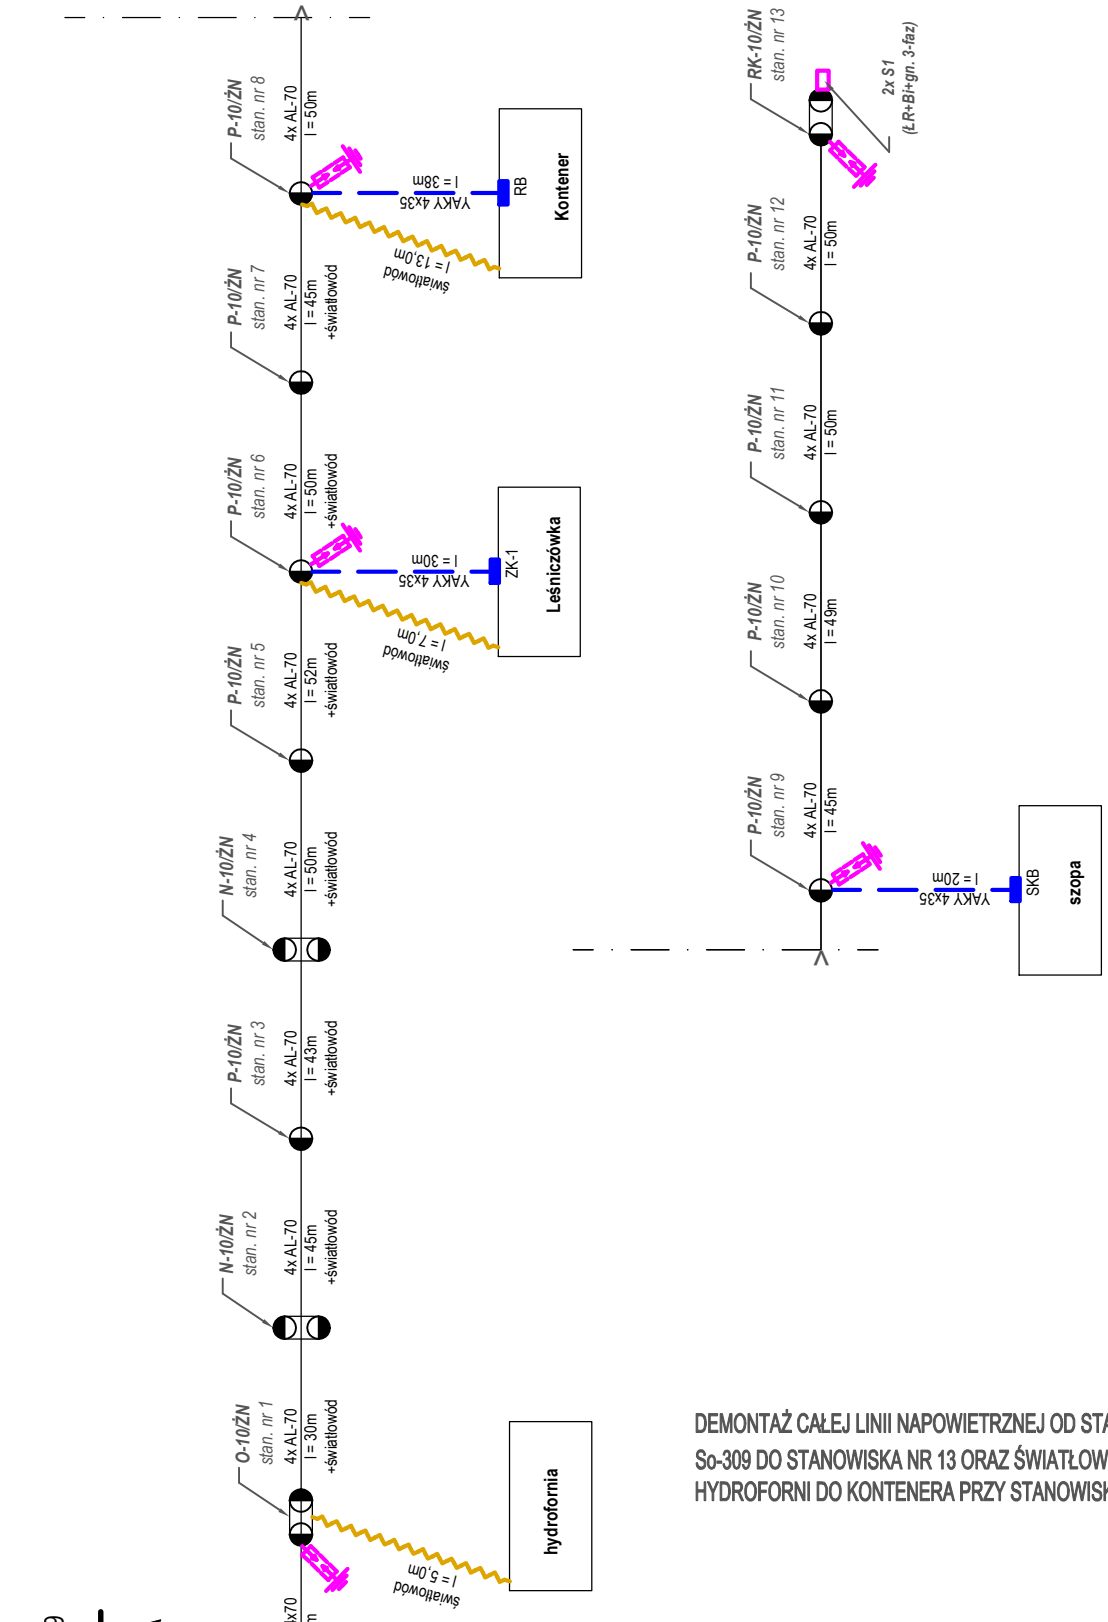


DEMONTAŻ CAŁEJ LINII NAPOWIETRZNEJ OD STACJI So-309 DO STANOWISKA NR 13 ORAZ ŚWIATŁOWODU OD HYDROFORNI DO KONTENERA PRZY STANOWISKU NR 8

Inwestor: nazwa, adres: NADLEŚNICTWO BYTNICA 66-630 BYTNICA 160		Nr rysunku E4i
Rodzaj inwestycji: Przebudowa wewnętrznej linii energetycznej napowietrznej na linię kablową doziemną o długości ok. 350 m.b. wraz z demontażem istniejącej infrastruktury elektroenergetycznej nr inw. 211/174, zlokalizowanej na terenie obiektu Szkółka Leśna w miejscowości Smolary Bytnickie, dz. nr 296/1, gm. Bytnica.		Skala
Tytuł rysunku: Inwentaryzacja istniejącej infrastruktury elektroenergetycznej nr inw. 211/174, SCHEMAT		Data: 06-2026
Projektant branży elektrycznej: inż Juchan Jan Łychmus	UPRAWNIENIA 154/78/Zg	PODPIS