



Nawierzchnia z kruszywa łamanego gr. 10cm

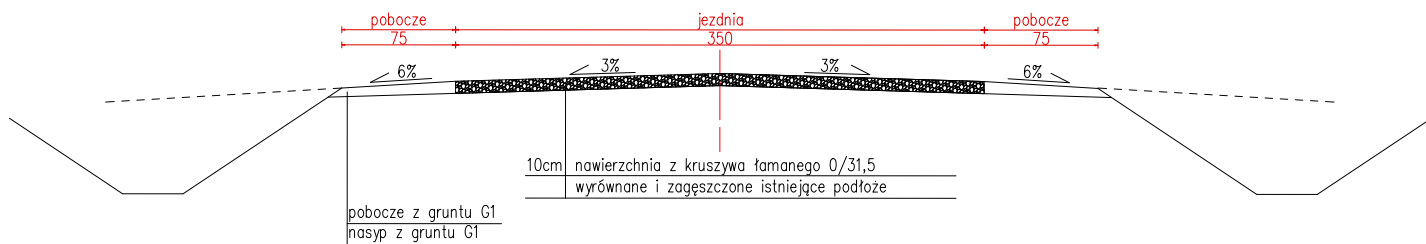

Nawierzchnia z kruszywa łamanego gr. 20cm

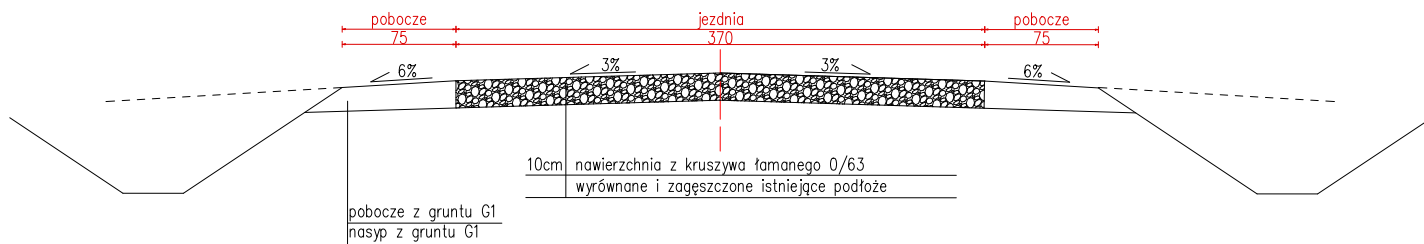

Roboty naprawcze dróg leśnych		Skala 1:40
Inwestor	Państwowe Gospodarstwo Leśne Lasy Państwowe Nadleśnictwo Gidle Niesulów 3, 97-540 Gidle	
Wykonawca	Przedsiębiorstwo Robót Inżynierskich KAMPOL - Jan Żurawski 42-125 Kamyk ul. Nadrzeczna 14	
Projektował	mgr inż. Jan Żurawski	
Sprawdził	mgr inż. Robert Żurawski	