

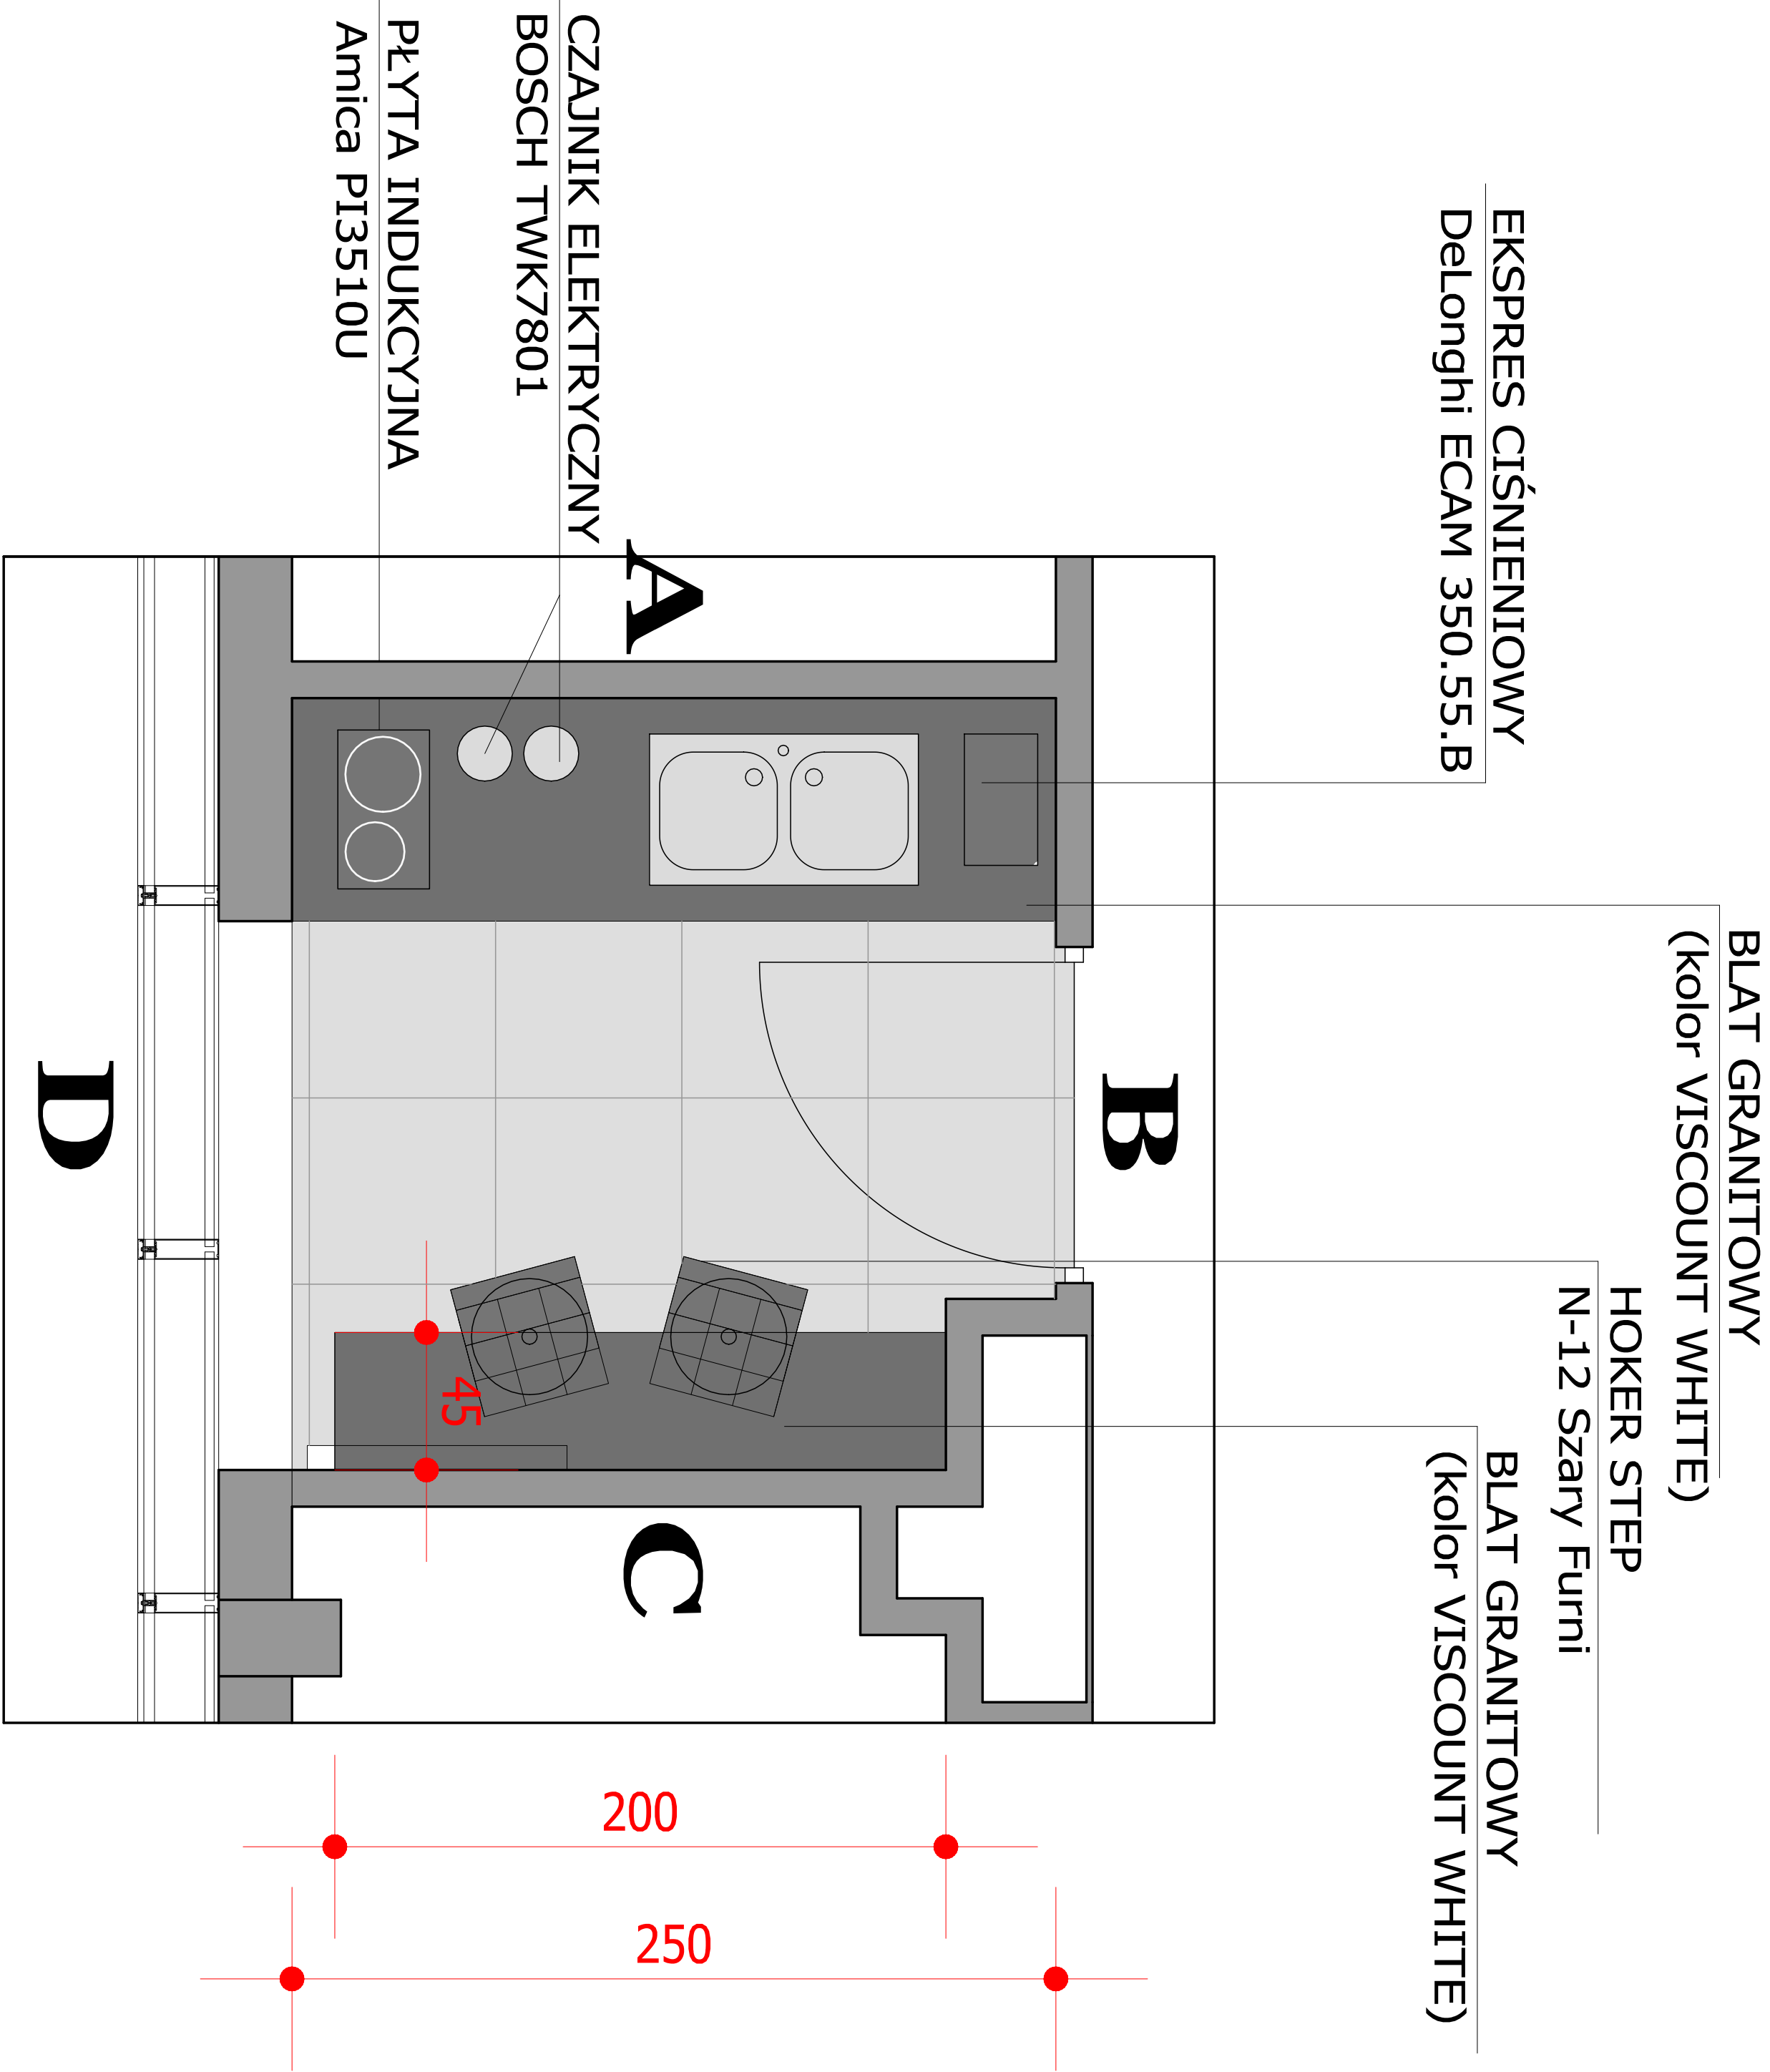
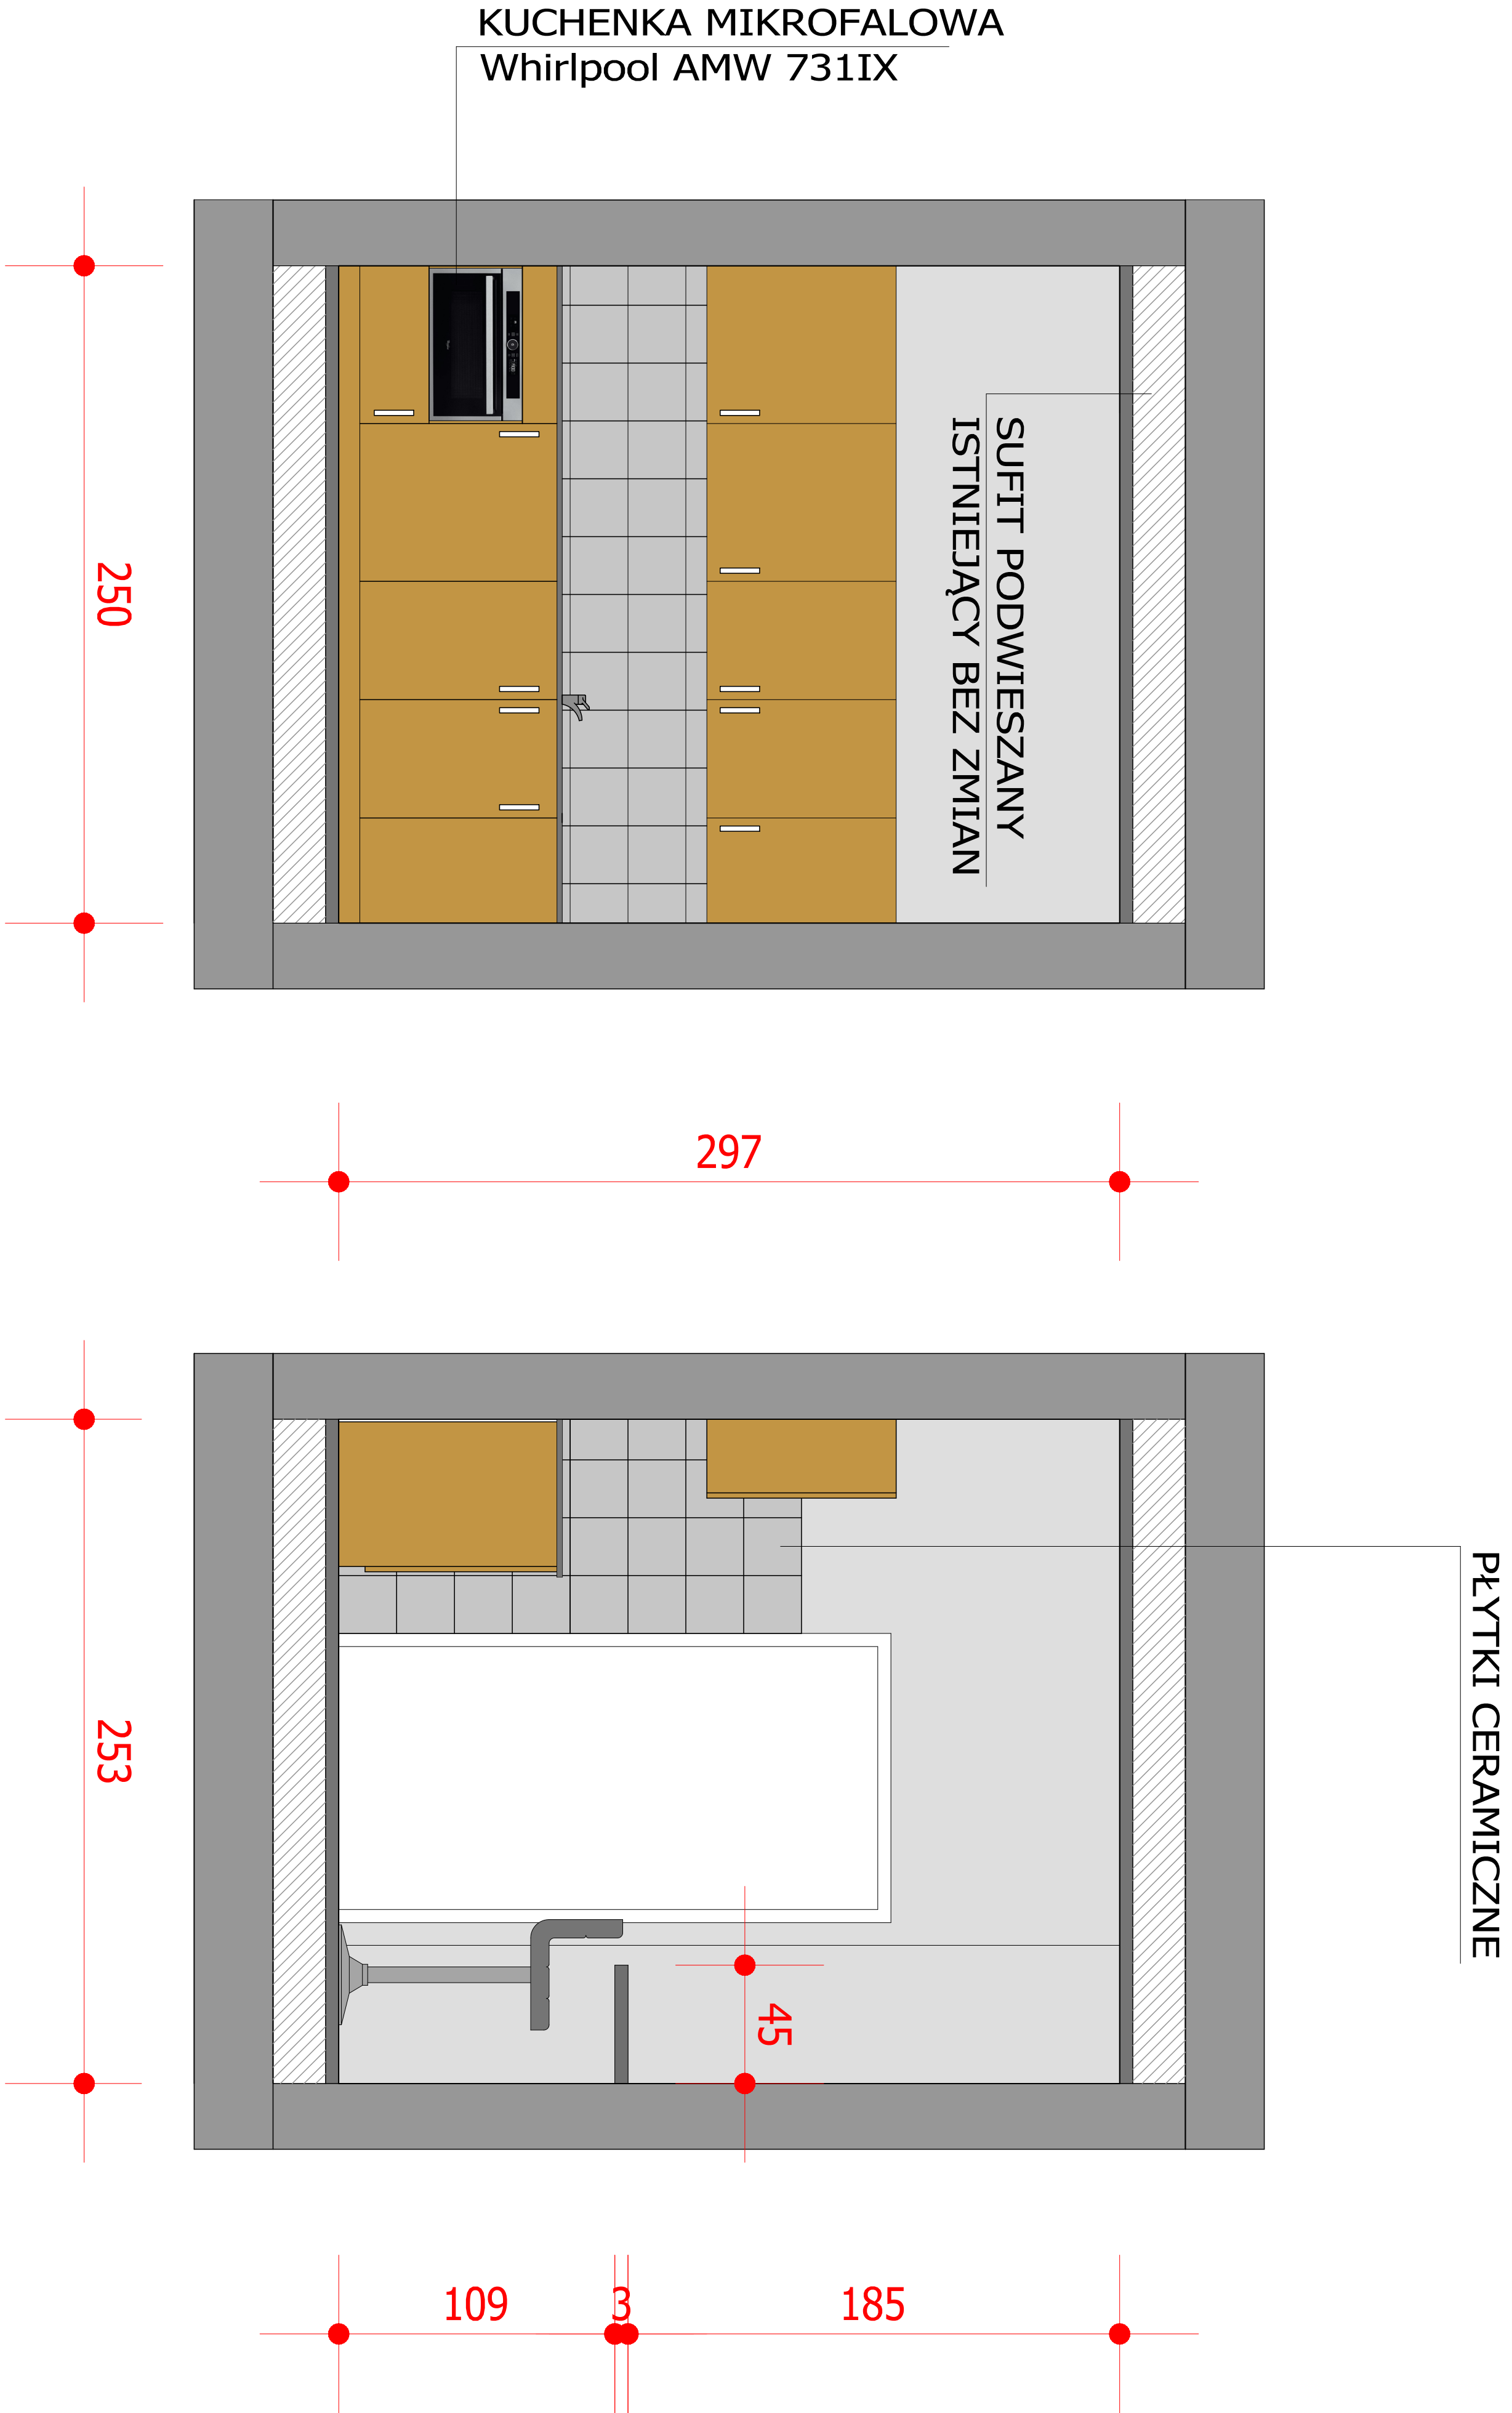


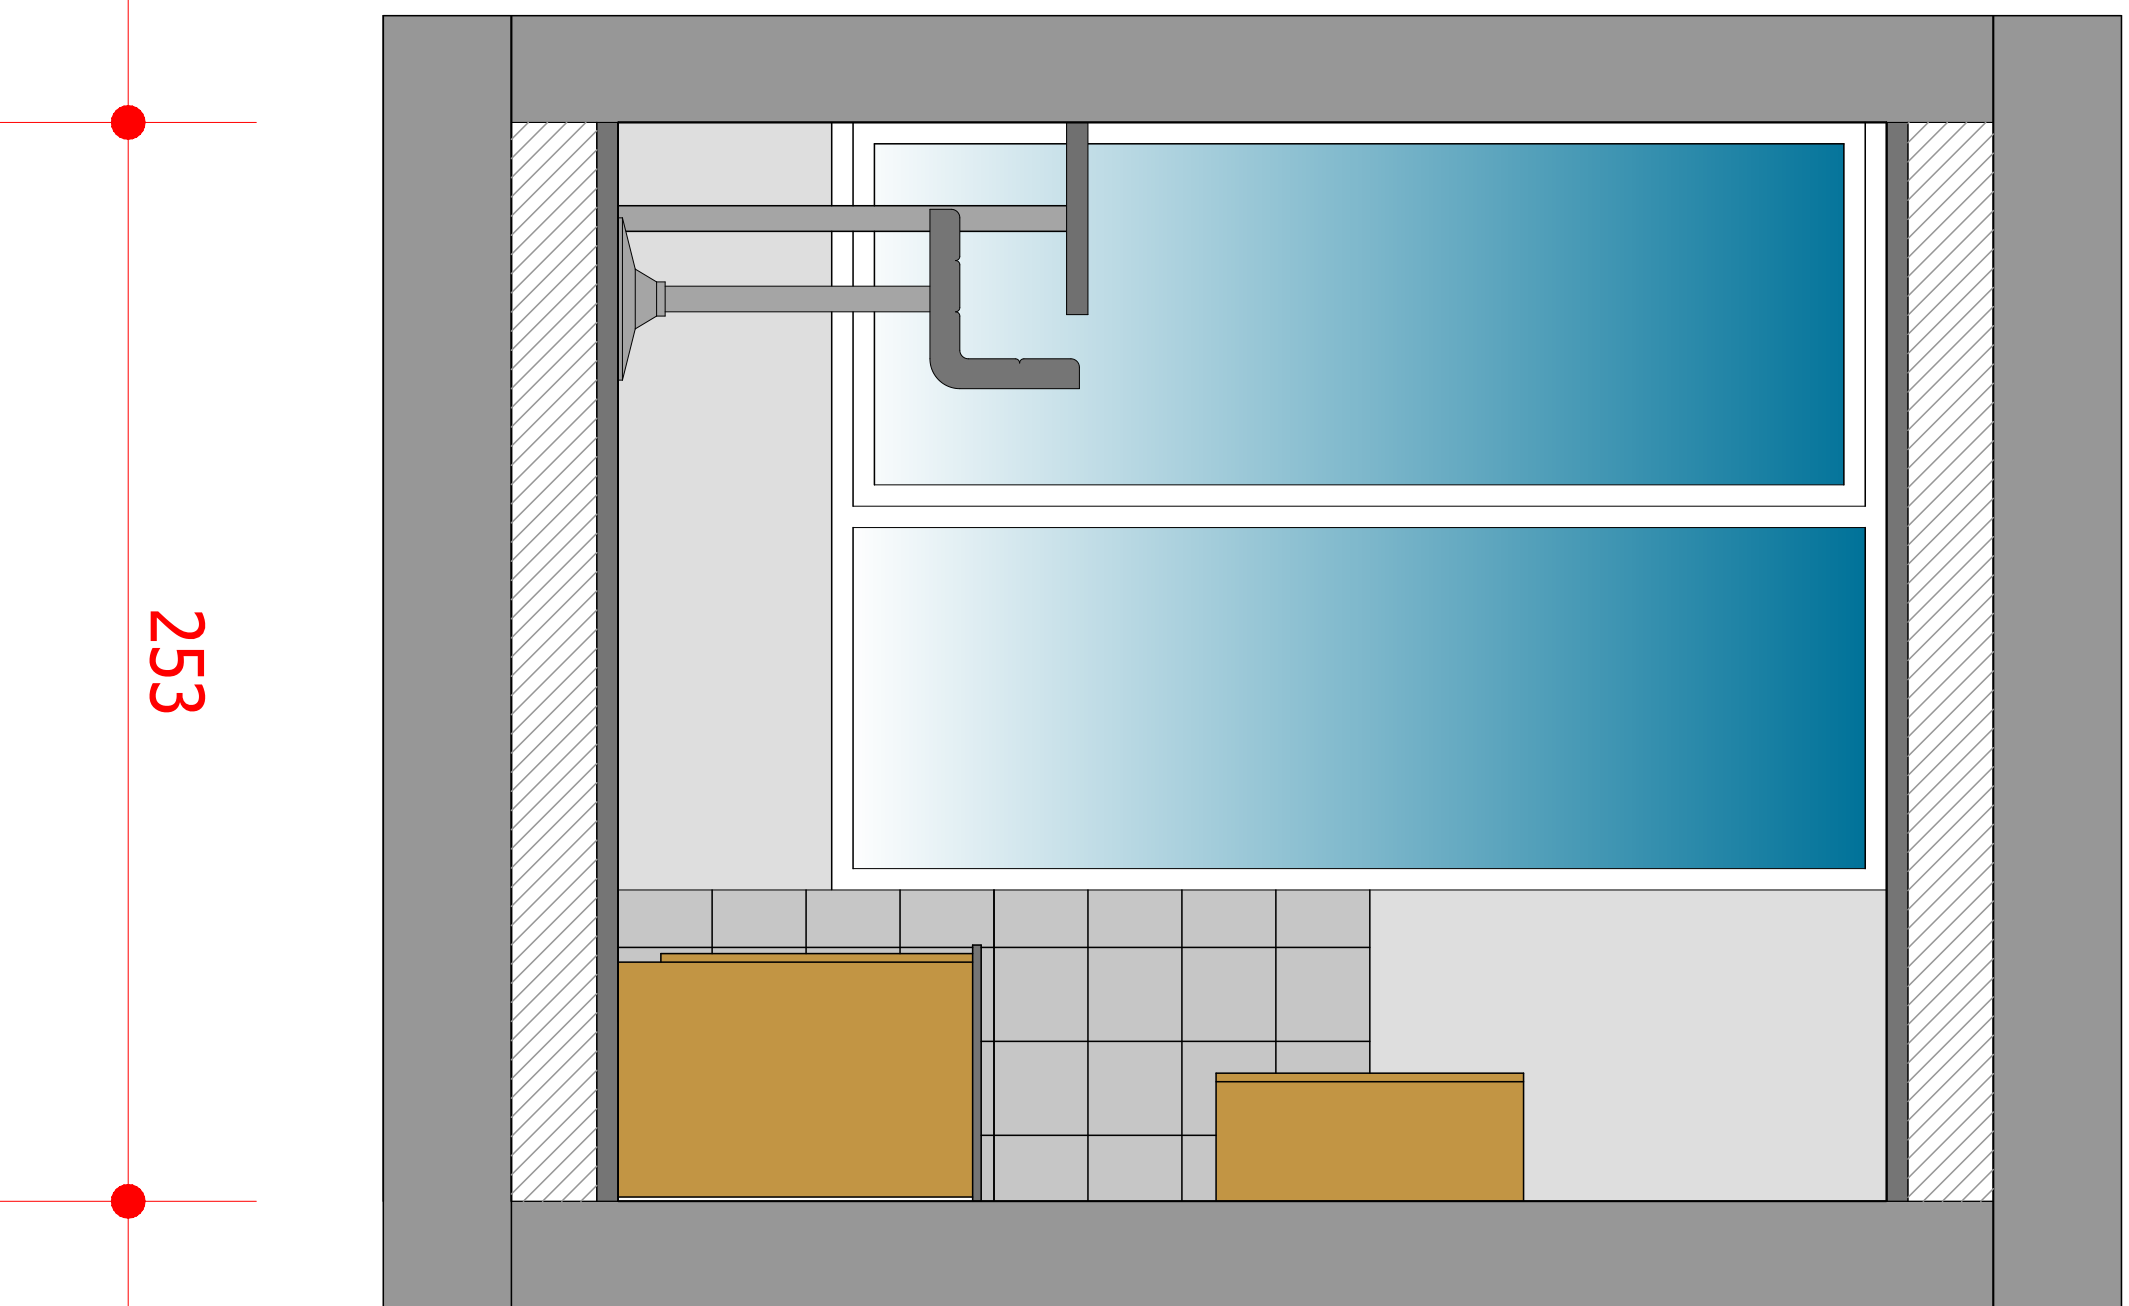

## KŁAD ŚCIANY A KŁAD ŚCIANY B

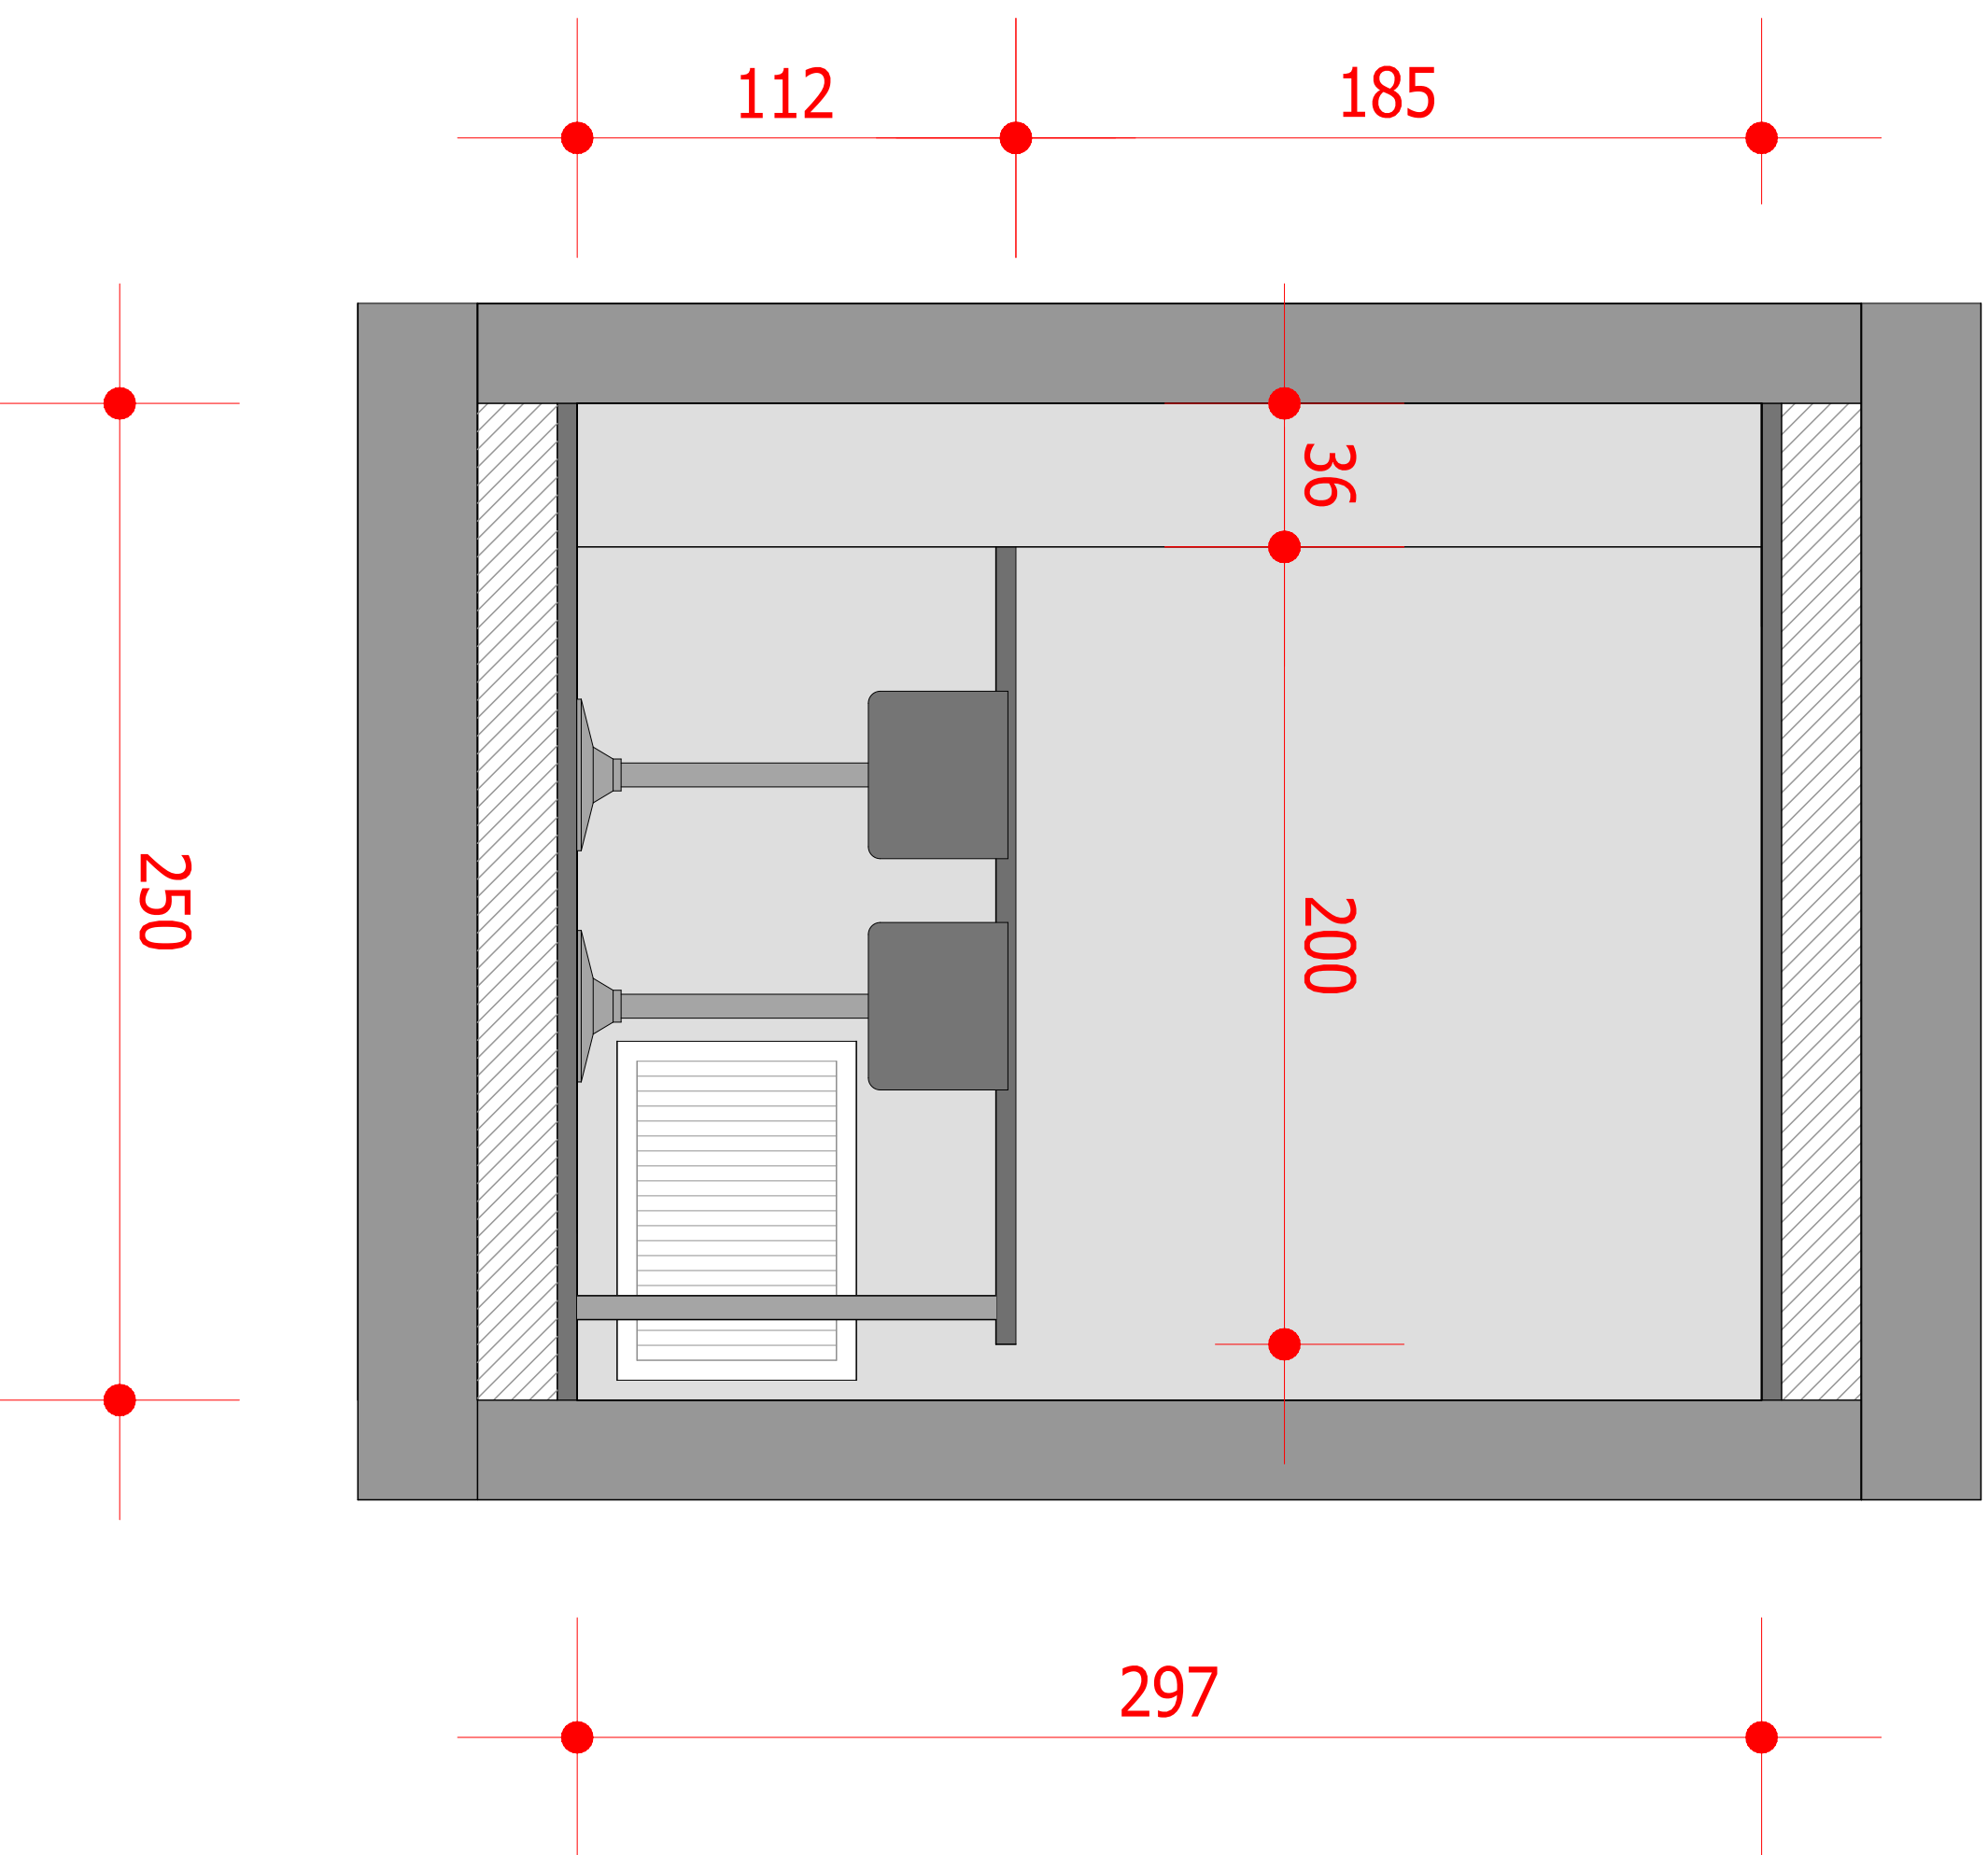

## KŁAD ŚCIANY C KŁAD ŚCIANY D

UWAGA:  
1) w pomieszczeniu zamontowane są rolety wewnętrzne POLY SCREEN kolor jasno szary (nr 3)  
- lokalizacja sterownika wg proj. branżowego TOM 2 - instalacje niskoprądowe

### ZASTOSOWANA KOLORYSTYKA LEGENDA

■ NCS S 1000-N

|   |   |                           |
|---|---|---------------------------|
| Investor:   | Skarb Państwa-Generálny Direktor Drog Krajowych i Autostrad<br>Generałna Dyrekcja Drog Krajowych i Autostrad z siedzibą w Warszawie<br>ul. Wronia 53, 00-874 Warszawa   |                           |
| Generálny wykonawca   | Konsorcjum firm:<br>WASKO S.A. ul. Berbeckiego 6, 44-100 Gliwice<br>APM PRO Sp. z o.o. ul. Borska 70, 43-300 Bielsko-Biala<br>CAT Traffic Sp. z o.o. ul. Botaniczna 10, 60-586 Poznań<br>TELWAY Sp. z o.o. Krupnów 357, 32-086 Liszki<br>P.H.U. TELSAT Grzegorz Kawka, ul. J.Dąbskiego 1a Gryfice<br>TRAX Elektronic A. Moryc, ul. Tępecki, L. Turczński, Sp. J.<br>ul. Ks. Truszkowskiego 54, 31-352 Kraków | <br><br><br>              |
| Jednostka Projektowa   | P.H.U. TELSAT Grzegorz Kawka, ul. J.Dąbskiego 1a Gryfice<br>tel: +48 91 384 2018, fax +48 91 384 8333, telex@555.pl, www.555.pl   |                           |
| Zamierzenia budowlane:                                                                                                   |   |                           |
| Integracja Elementów Systemu Zarządzania Ruchem na Drodze Ekspresowej S12, S17 i S19 – Krajowy System Zarządzania Ruchem |   |                           |
| Tam:   | Przedmiot opracowania: POMIESZCZENIE SOCJALNE NR 205<br>Centrum Zarządzani Ruchem – RZUT, KŁAD ŚCIAN   | Data:<br>luty 2021        |
| Kategoria obiektów budowlanych                                                                                           | IV, XII, XXV   | Wzrost /ok.<br>CZKA-AR-05 |
| Stowisko   | Imię i nazwisko   | Numer uprawnień           |
| Główny projektant   | orch. mgr inż. Monika Lis   | Podpis                    |
| Projektanci   | mgr inż. Katarzyna Wilkońska   |                           |
| Sprawdzający   | nd   |                           |