


Wyniesienie w skali 1:1000


Skala 1:5000

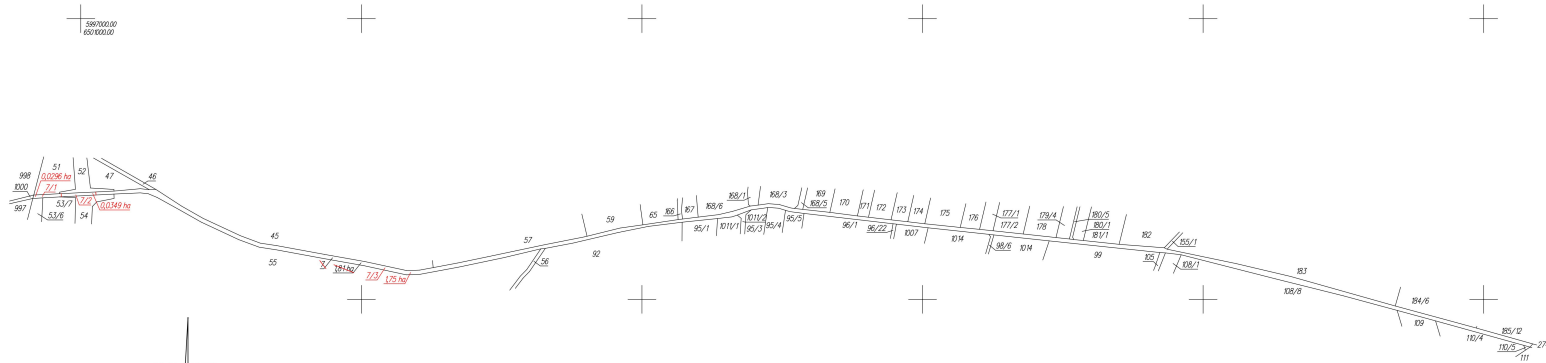

WYKAZ ZMIAN GRUNTOWYCH

STAN DOTYCZĄCY						Nomenklatura prawna	STAN NOWY					
Nr jedn. rejestr.	Numer działki	Rodzaj użytku i klasa	OFU	OZU	OZK	Powierzchnia ha	Numer działki	Rodzaj użytku i klasa	OFU	OZU	OZK	Powierzchnia ha
G.2	7	dr				1,81	7/1	dr				0,0296
						1,81	7/2	TP				0,0349
							7/3	dr				1,75
Razem						1,81	1,81					1,81

Powierzchnia działki nr 7/3 po podziale została obliczona przez różnicę

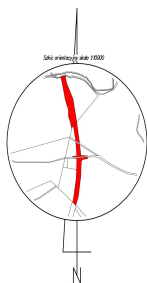

Małgorzata Cymerys

Elektronicznie podpisany przez Małgorzata Cymerys
Data: 2025.10.28 16:50:40 +01'00'

woj.: pomorskie powiat: kołoski jedn. ewid.: 220604_2 Kołocierzyna - G obręb: 0032 Wielki Klincz działka nr 7 adres: Wielki Klincz ID ogł: 6640.230.2021	MAPA Z PROJEKTEM PODZIAŁU NIERUCHOMOŚCI opracowana w trybie przepisów ustawy o gospodarce nieruchomościami z dnia 21 sierpnia 1997r. (Dz. U. z 2024r. poz. 1145 z późn. zm.) oraz ustawy o transporcie kolejowym z dnia 28 marca 2003r. (Dz. U. z 2024r. poz. 697, 731 z późn. zm.) SKALA 1:5000	Wykazane na mapie granice nieruchomości podlegającej podziałowi są zgodne z danymi ewidencyjnymi.	MGGP GRUPA MGGP ul. Kaczkowskiego 6, 33-100 Tarnów NIP: 7342480395 Data: 18.11.2024	Kierownik pracy geodezyjnej: Geodeta Uprawniony mgr inż. Emil Rutkowski Nr upr. 23524	Geodeta mgr inż. Emil Rutkowski NIP: 7342480395 Data: 18.11.2024	Signed by / Podpisano przez: EMIL RUTKOWSKI Date / Data: 2024-12-09 23:03	Krzysztof Myszk Elektronicznie podpisany przez Krzysztof Myszk Data: 2025.01.15 14:48:25 +01'00'
--	--	---	--	--	---	---	--