
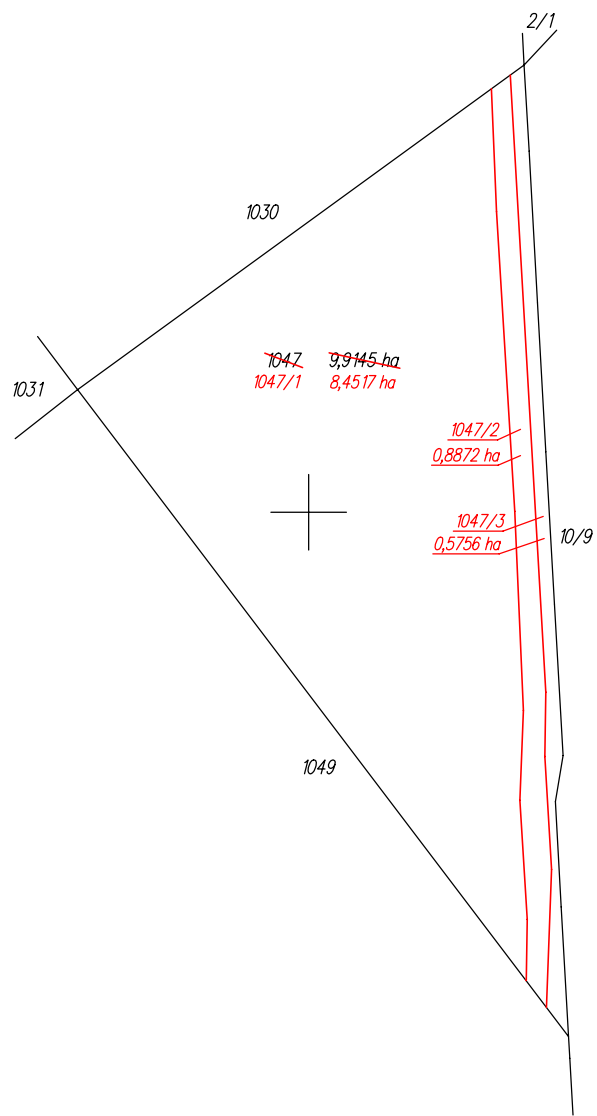


Skala 1:5000

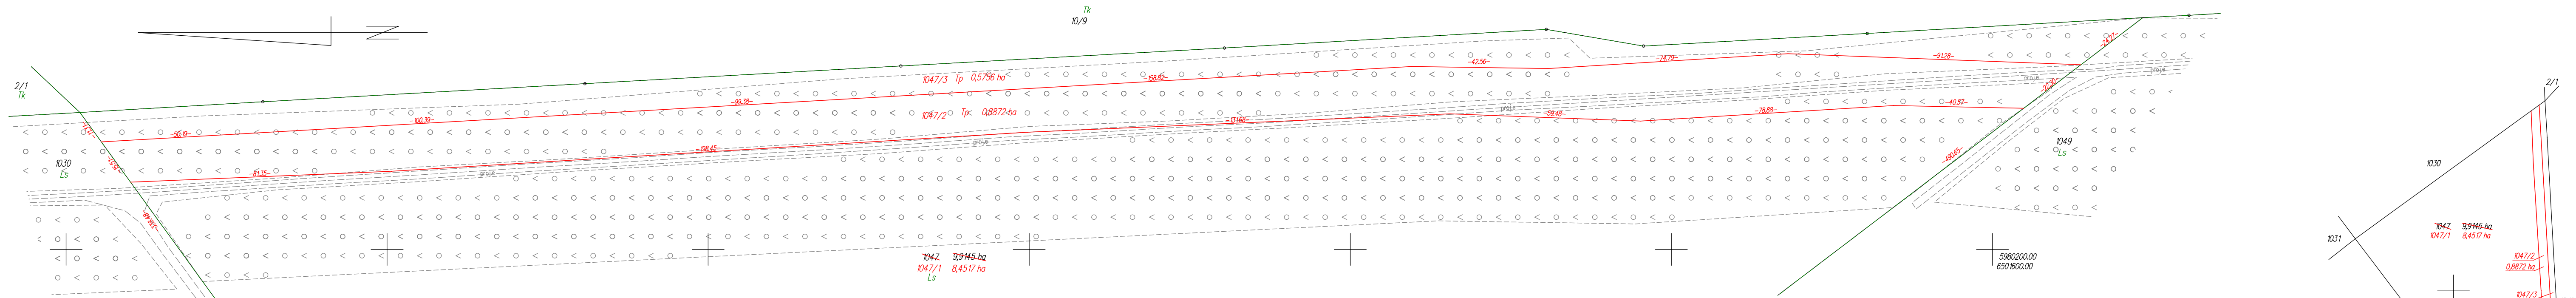

Szkic orientacyjny skłata 1:50000

Załącznik nr 2 ark. 21
do decyzji Wojewody Pomorskiego
nr WI-V.747.1.1.2025.EB

Prowadząca się, że niniejszy dokument został opracowany w wyniku prac, których rezultaty zawiera operat techniczny wpisany do ewidencji materiałów państwowych zasobu geodezyjnego i kartograficznego.	
Nazwa organu prowadzącego państwowy zasób geodezyjny i kartograficzny	STAROSTA KOŚCIERSKI
Identyfikator ewidencyjny operatu technicznego	P.2206.2024.3731
Data przyjęcia operatu technicznego do zasobu	2024-12-16
Imię, nazwisko i podpis osoby reprezentującej organ	Krzysztof Hyszk

SKALA 1:5000

Wykonawca: **MGG**
GRUPA MGGP
ul. Kaczkowskiego 6, 33-100 Tarnów
NIP: 7342480395
Data: 15.10.2024

ul. Kaczkowskiego 6, 33-100 Tarnów
NIP: 7342480395
Data: 15.10.2024

Kierownik pracy geodezyjnej
Geodeta Uprawniony
mgr inż. Emil Rutkowski
Nr upr. 23524