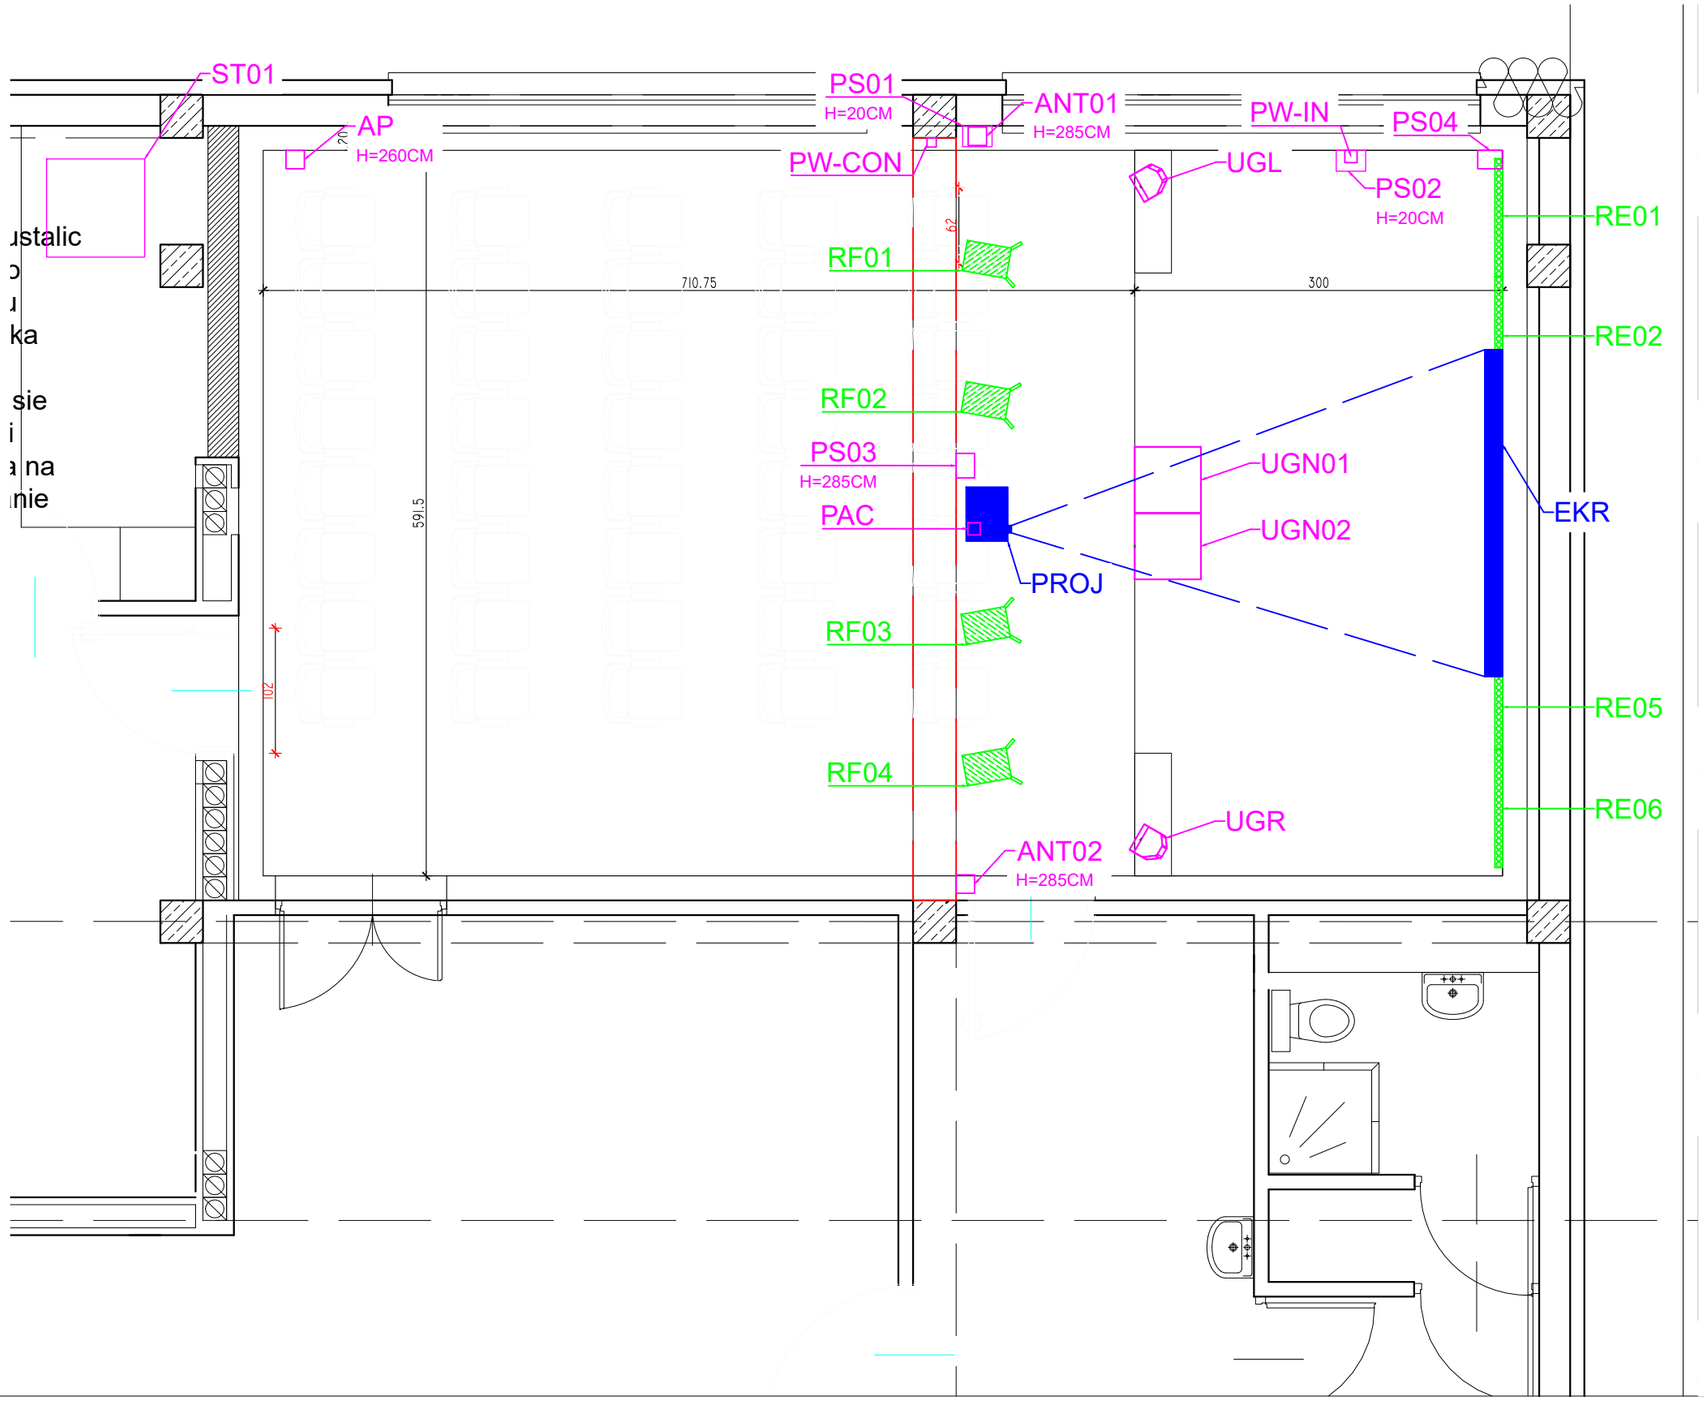

Biuro Projektowe

SOUND DESIGN AND STAGE TECHNOLOGY

Sound Design and Stage Technology
ul. Milanowska 9, 02-472 Warszawa
biuro@sdst.pl

Inwestycja

Zmiana zastosowania byłego pokoju nauczycielskiego
Szkoły Muzycznej I i II stopnia w Suwałkach

Inwestor

Państwowa Szkoła Muzyczna I i II stopnia
w Suwałkach,
16-400 Suwałki, ul. Muzyczna 1.

Projektant 1	Podpis
Sylwester Wojcieszek	
Projektant 2	**Podpis**
Jakub Wysogląd	
Sprawdzający	**Podpis**
Tomasz Ibrom	

Etap: Projekt technologiczny

Branża: Technologia sceniczna

Tytuł rysunku: Rozmieszczenie urządzeń na rzucie

Numer rysunku: ELAK 01

Skala	Data
1:50	Grudzień 2024

Niniejsze opracowanie jest chronione ustawą o Prawie Autorskim i Prawach Pokrewnych (DZ. Ustaw 53/2000 poz. 637). Kopiowanie, publikowanie, przerabianie bez zgody Autorów projektu jest nielegalne.