
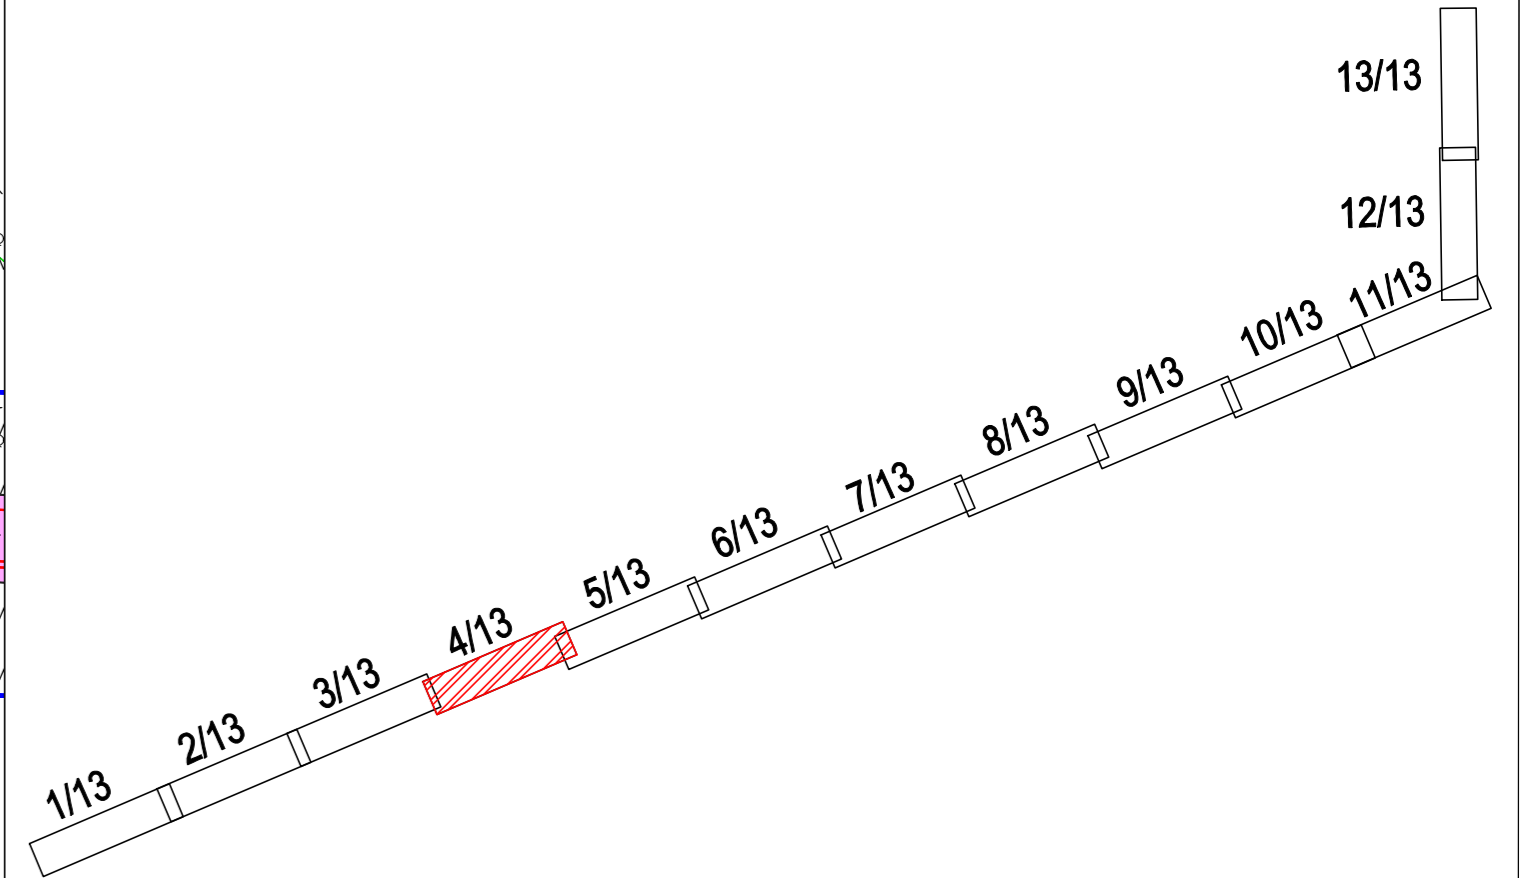


„Przebudowa napowietrznej linii WN 110 kV relacji Słupsk Wierzbęcino - Słupsk Poznańska na odcinku od stanowiska nr 55 do GPZ Słupsk Poznańska”

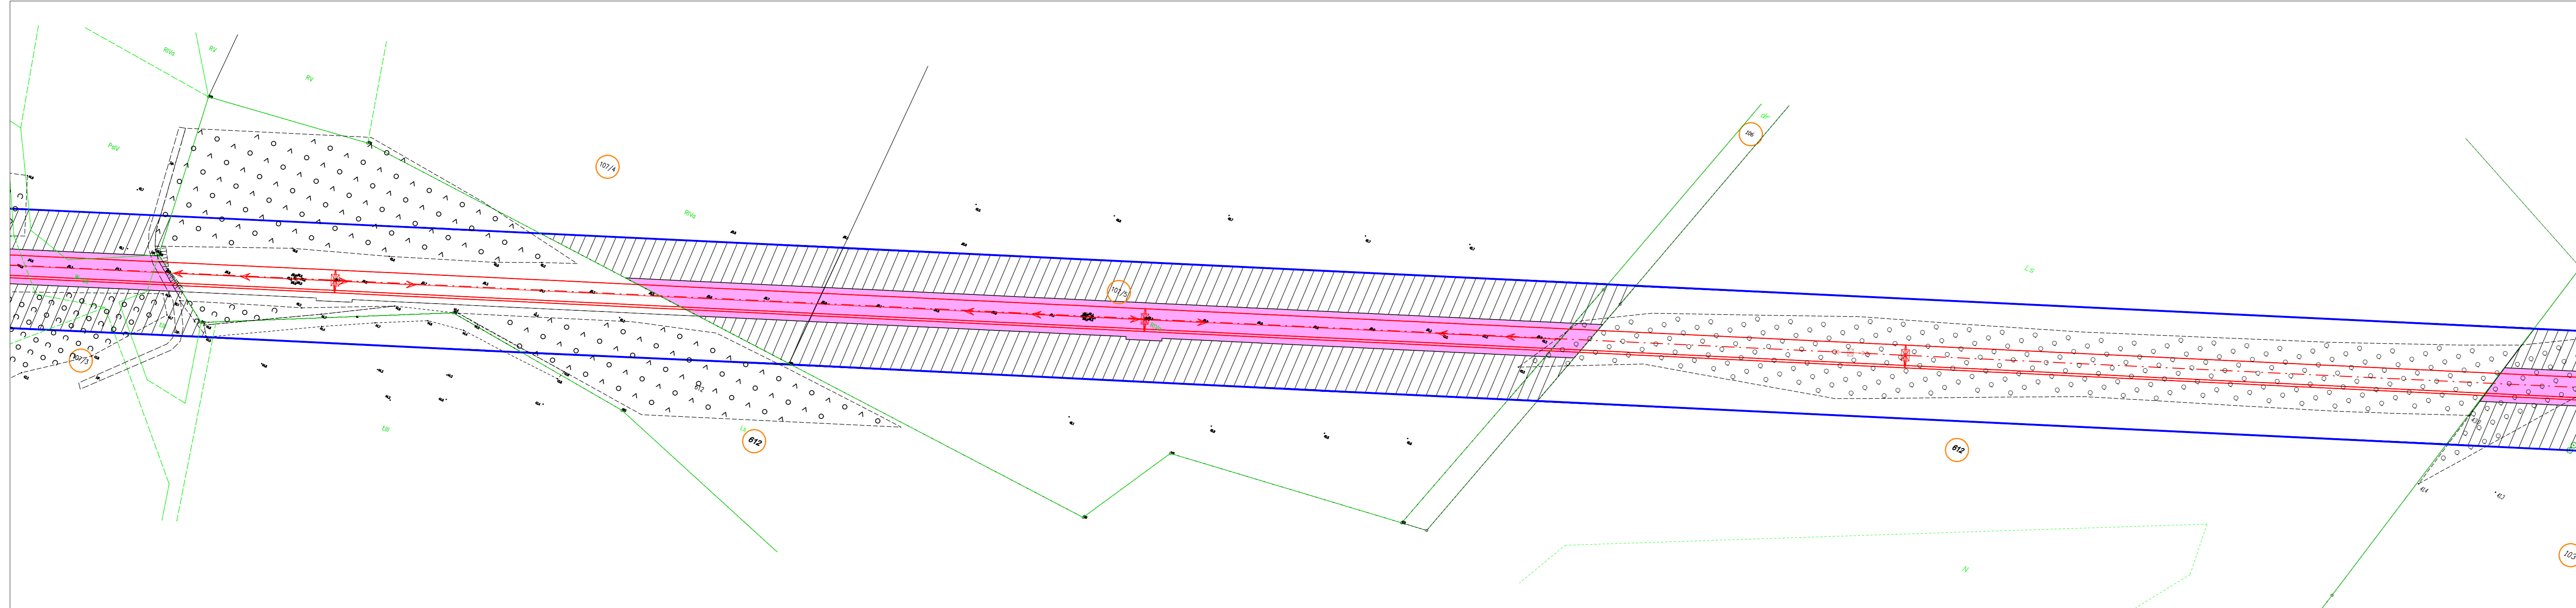

- Legenda**
- - - - - orientacyjna lokalizacja osi linii WN 110 kV
 - — — — — orientacyjna lokalizacja skrajnych przewodów fazowych linii 110 kV
 - ⊕ orientacyjna lokalizacja projektowanego/przebudowanego stupa linii 110 kV
 - ⊖ orientacyjna lokalizacja istniejącego stanowiska słupowego, na którym będą wykonywane prace/roboty budowlane
 - ⊗ orientacyjna lokalizacja demontowanego stupa linii 110 kV
 - x — os linii WN 110 kV – do demontażu
 - (pink) – obszar, w stosunku do którego Decyzja o Ustaleniu Lokalizacji Inwestycji Towarzyszącej w zakresie sieci przesyłowej ma wywołać skutek, o którym mowa w art. 22 ust. 1 Ustawy (ograniczenie sposobu korzystania z nieruchomości na czas nieokreślony, równocześnie objęty zakazem wykonywania nasadzeń lub utrzymywania drzew, krzewów lub innej roślinności przekraczających 3 m, wynikający z art. 22 ust. 2 pkt 2 Ustawy)
 - (hatched) – obszar, w stosunku do którego Decyzja o Ustaleniu Lokalizacji Inwestycji Towarzyszącej w zakresie sieci przesyłowej ma wywołać skutek, o którym mowa w art. 22 ust. 1 i ust. 5 Ustawy (ograniczenie sposobu korzystania z nieruchomości na czas określony), (szraf zorientowany w kierunku północnym)
 - (blue) – granice terenu objętego wnioskiem o wydanie decyzji o ustaleniu lokalizacji inwestycji towarzyszącej
 - (orange) – numer działki ewidencyjnej objętej wnioskiem

ARK. 4/13

Skala 1:1000

SPORZĄDZONO NA PODKŁADZIE MAPY ZASADNICZEJ POZYSKANEJ Z PAŃSTWOWEGO ZASOBU GEODEZYJNEGO I KARTOGRAFICZNEGO, ZGODNIE Z LICENCJĄ:

1. GK.IV.A.6642.1041.2017_2212_CL1 – wydana przez Starostę Słupskiego
2. GK.6642.2626.2025.XXII_2212_CL2 – wydana przez Starostę Słupskiego
3. GK.6642.3020.2025.XXII_2212_CL2 – wydana przez Starostę Słupskiego
4. GK.6642.3038.2025.XXII_2212_CL2 – wydana przez Starostę Słupskiego
5. GK.6642.1329.2017_2263_CL1 – wydana przez Prezydenta Miasta Słupska
6. GK.6642.740.2025.II_2263_CL2 – wydana przez Prezydenta Miasta Słupska
7. P/L 405/2/7 – mapa kolejowa wydana przez Kolejowy Ośrodek Dokumentacji Geodezyjnej i Kartograficznej w Gdańsku