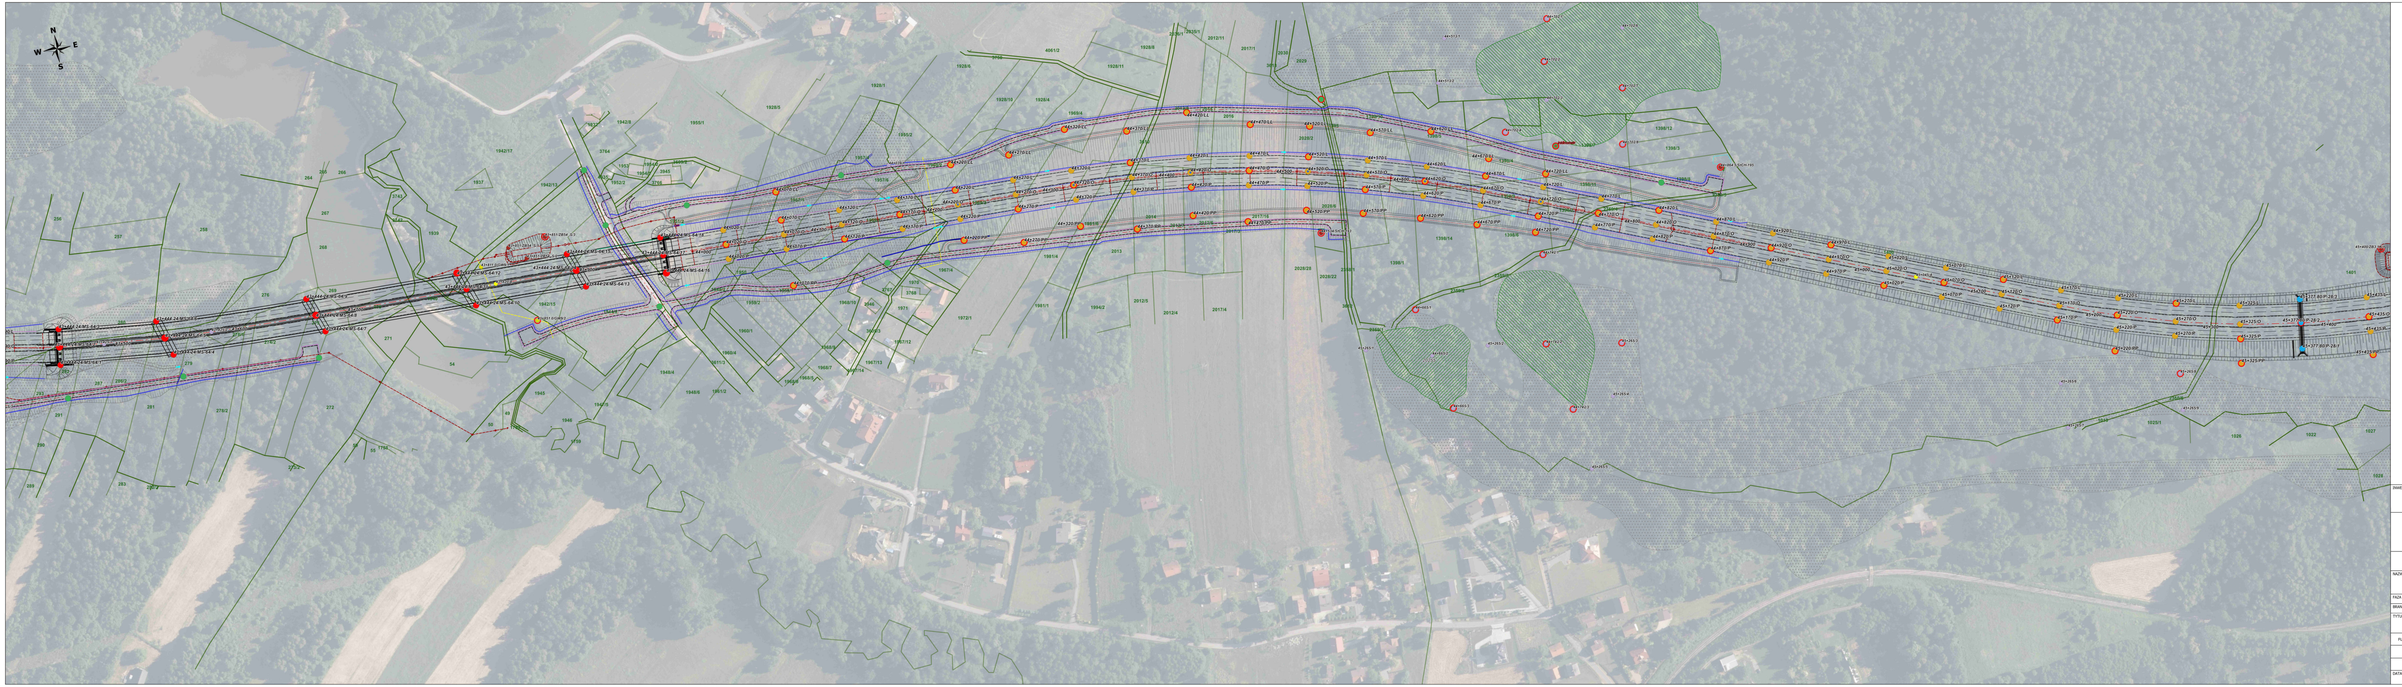

INWESTOR

GDDKiA

Generalna Dyrekcja Dróg Krajowych i Autostrad
reprezentowana przez Dyrektora Oddziału GDDKiA w Krakowie
ul. Mogilska 25, 31-542 Kraków

NAZWA INWESTYCJI

Budowa drogi ekspresowej nr S52 na odcinku Bielsko Biała – Osiągociów
(Bedzińska Droga Integracyjna)

FAZA PROJEKTU	KONCEPCJA PROGRAMOWA
BRANŻA	GEOLOGIA

TYTUŁ DRAWCZNY

MAPA SYTUACYJNO-WYSOKOŚCIOWA
Z LOKALIZACJĄ ZAWIERZONYCH OTWORÓW GEOLOGICZNYCH

FUNKCJA	IMIĘ I NAZWISKO	SPECJALNOŚĆ I NR UPRAWNIEŃ	PODPIS

DATA	SKALA	NR RYS.
06.2022	1 : 1 000	5.25