

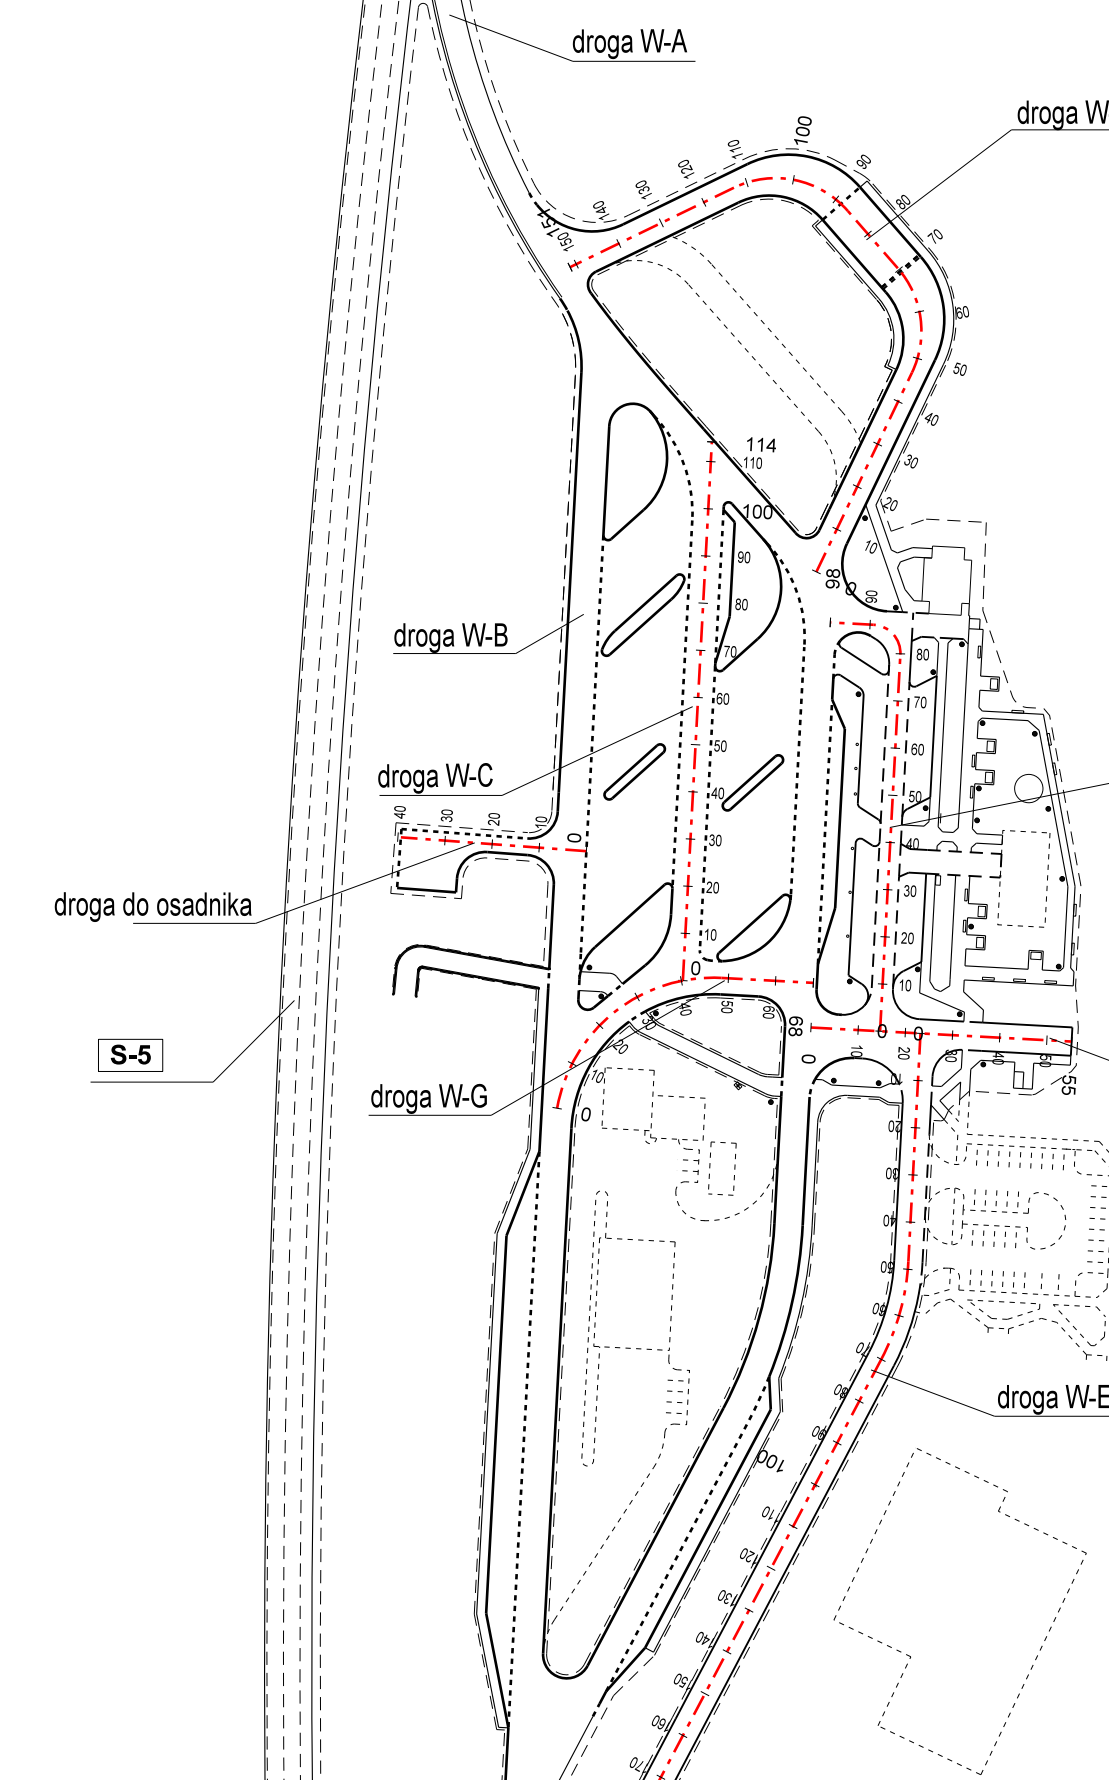


MOP III "WILKOWICE WSCHÓD"

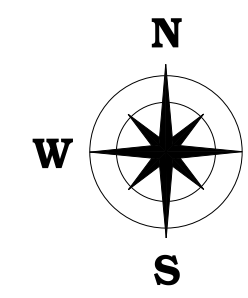


WROCLAW


Przekrój podłużny drogi W-C

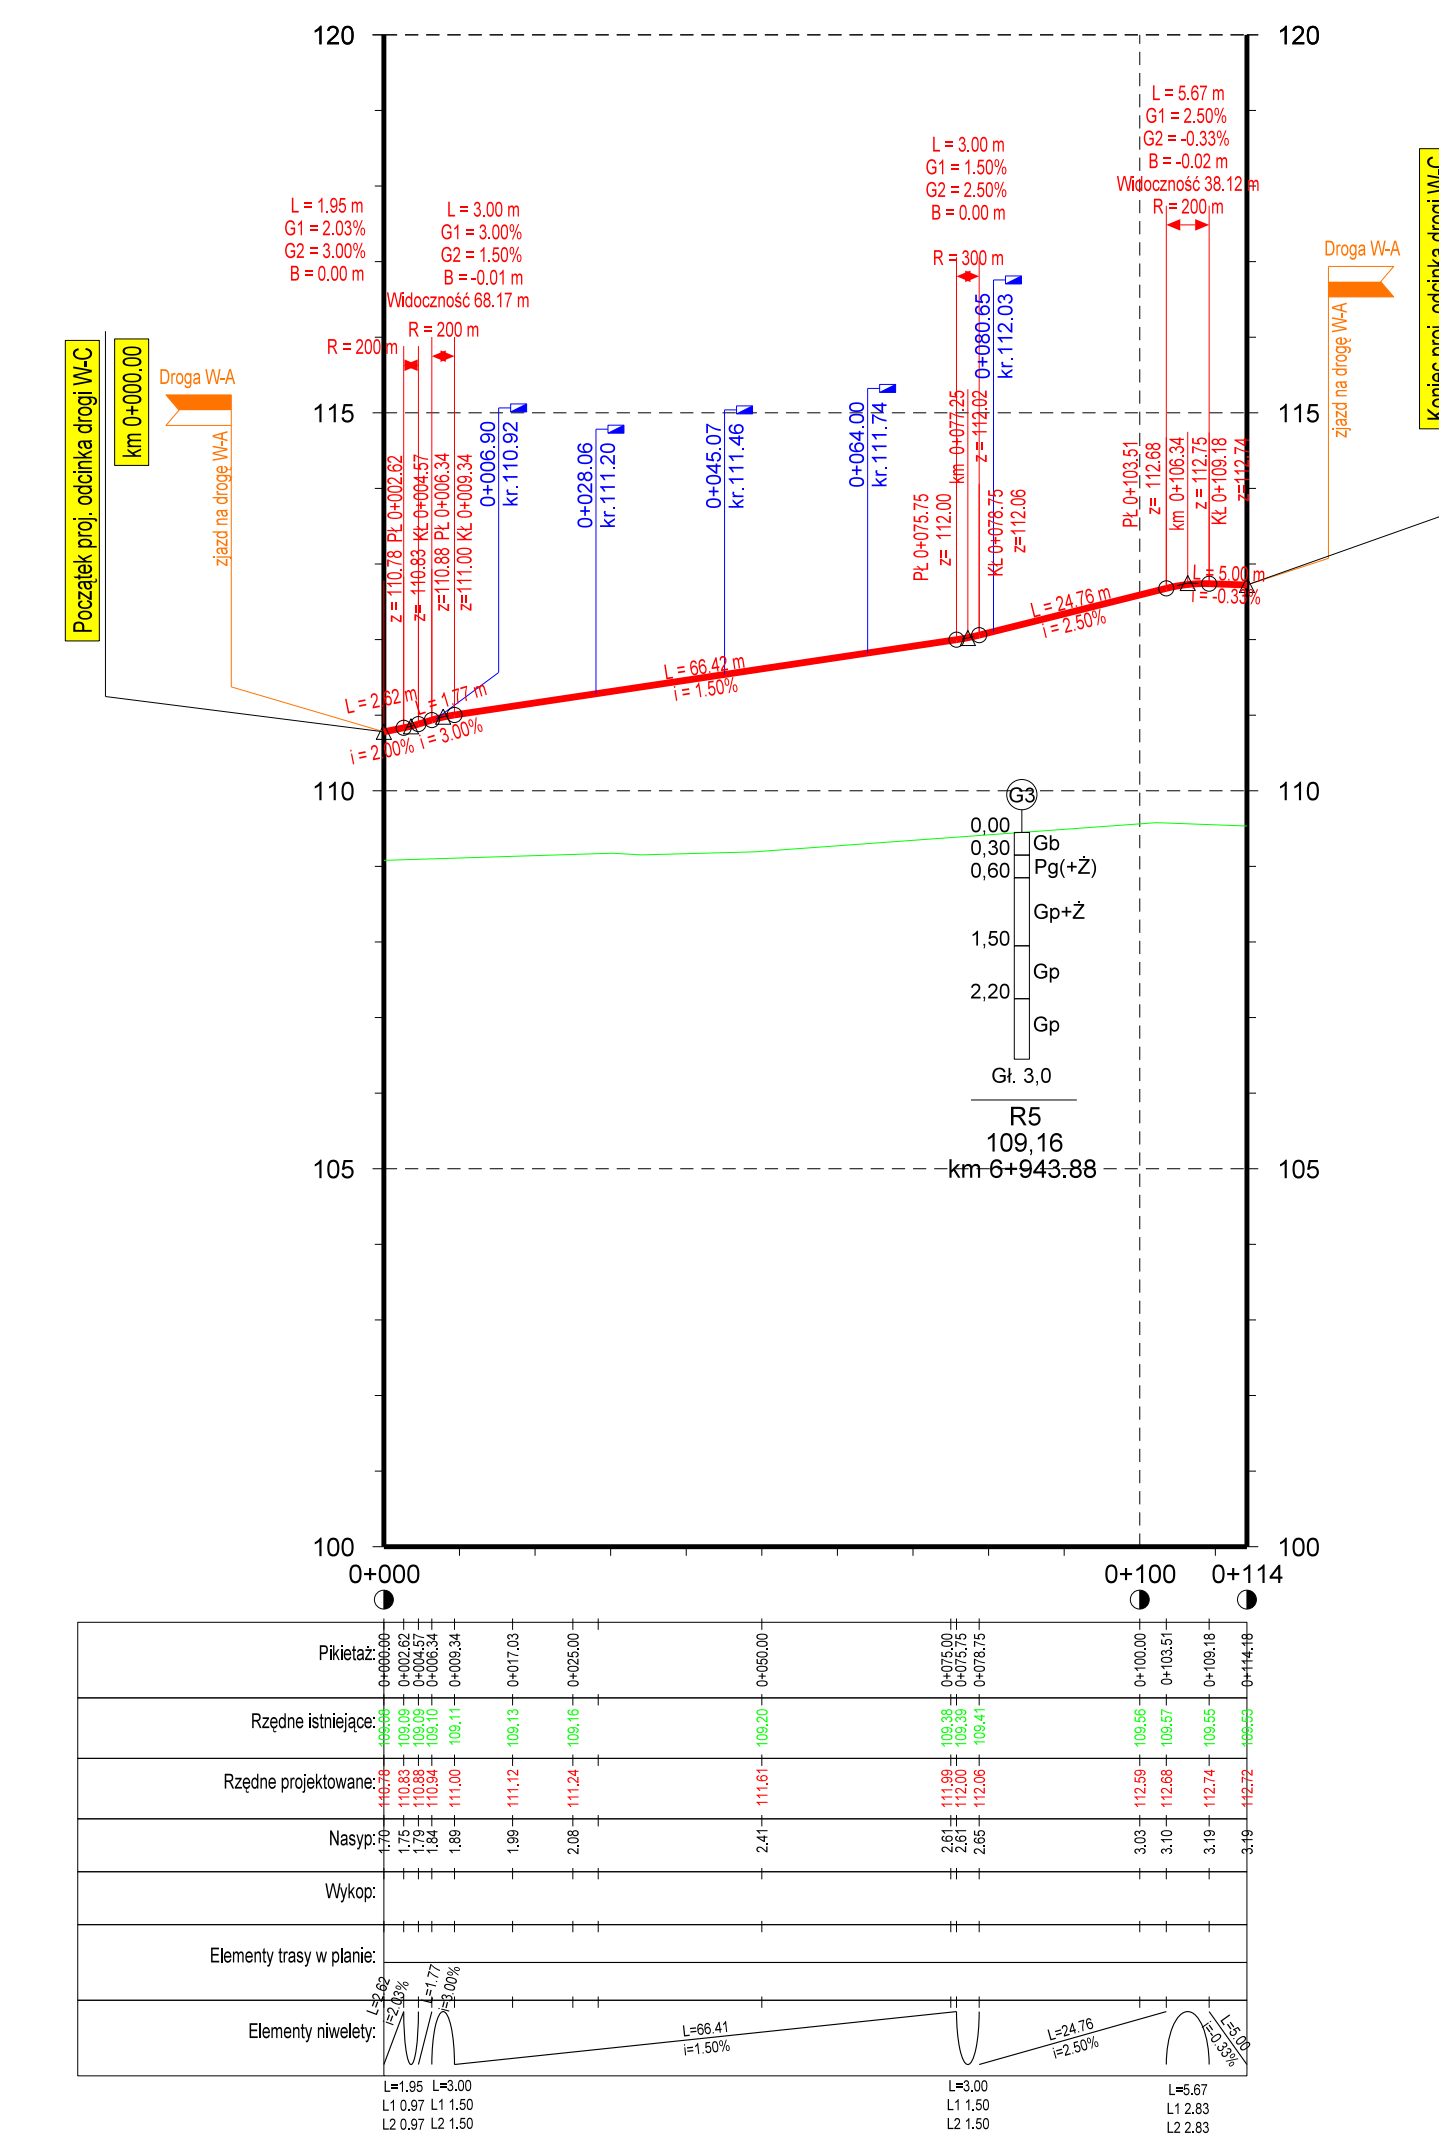


Przekrój podłużny drogi W-D

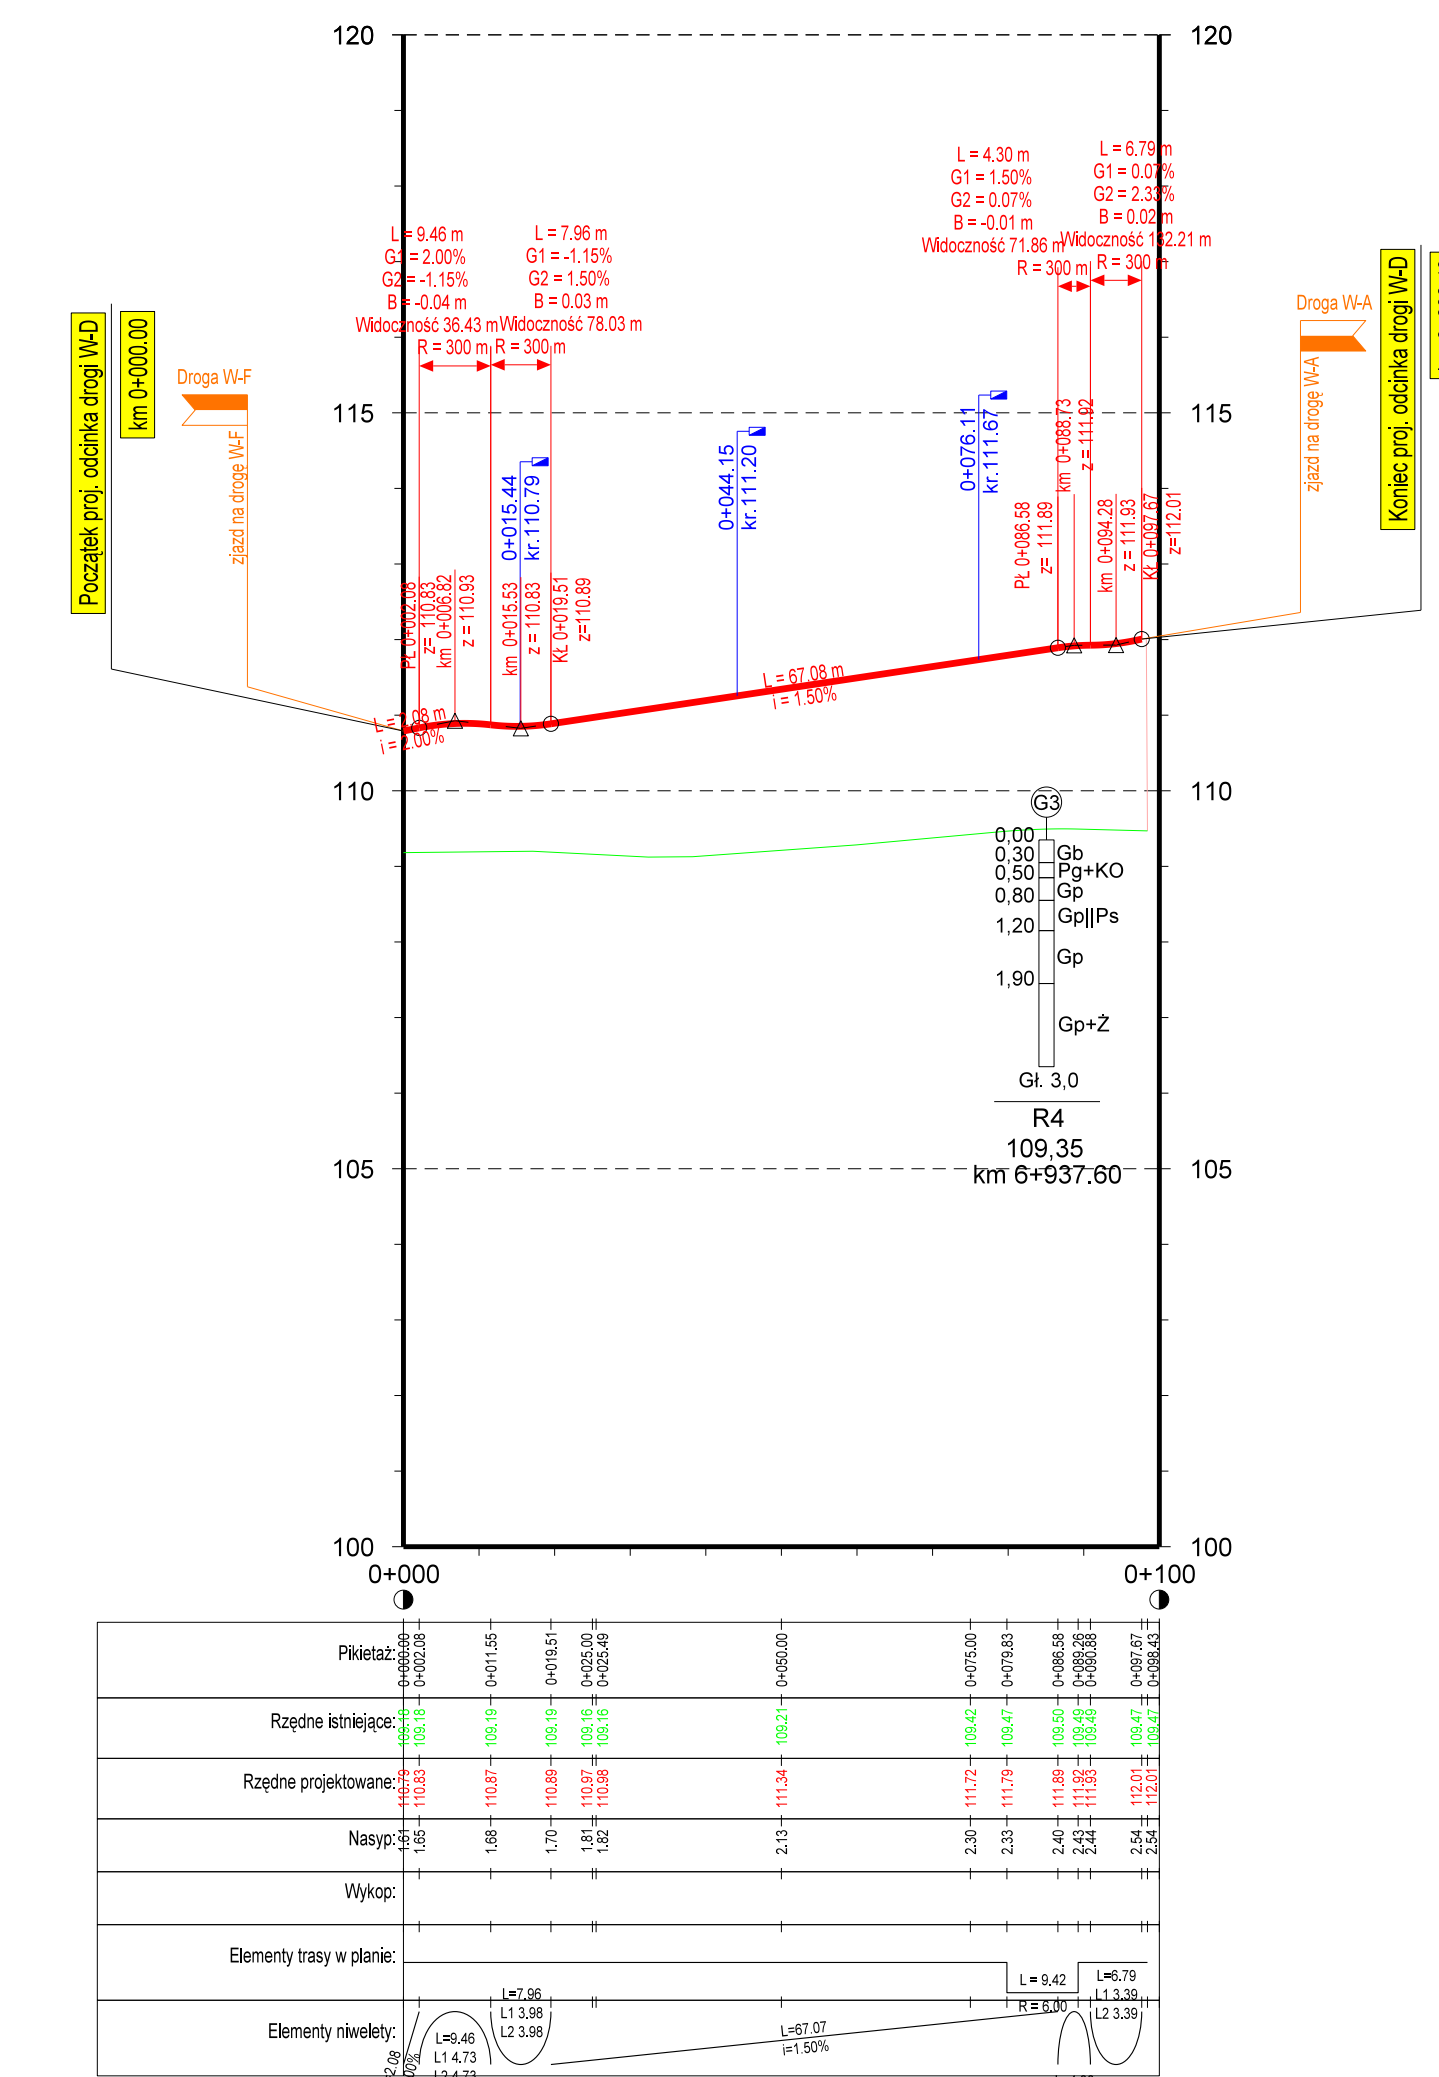


Przekrój podłużny drogi W-E

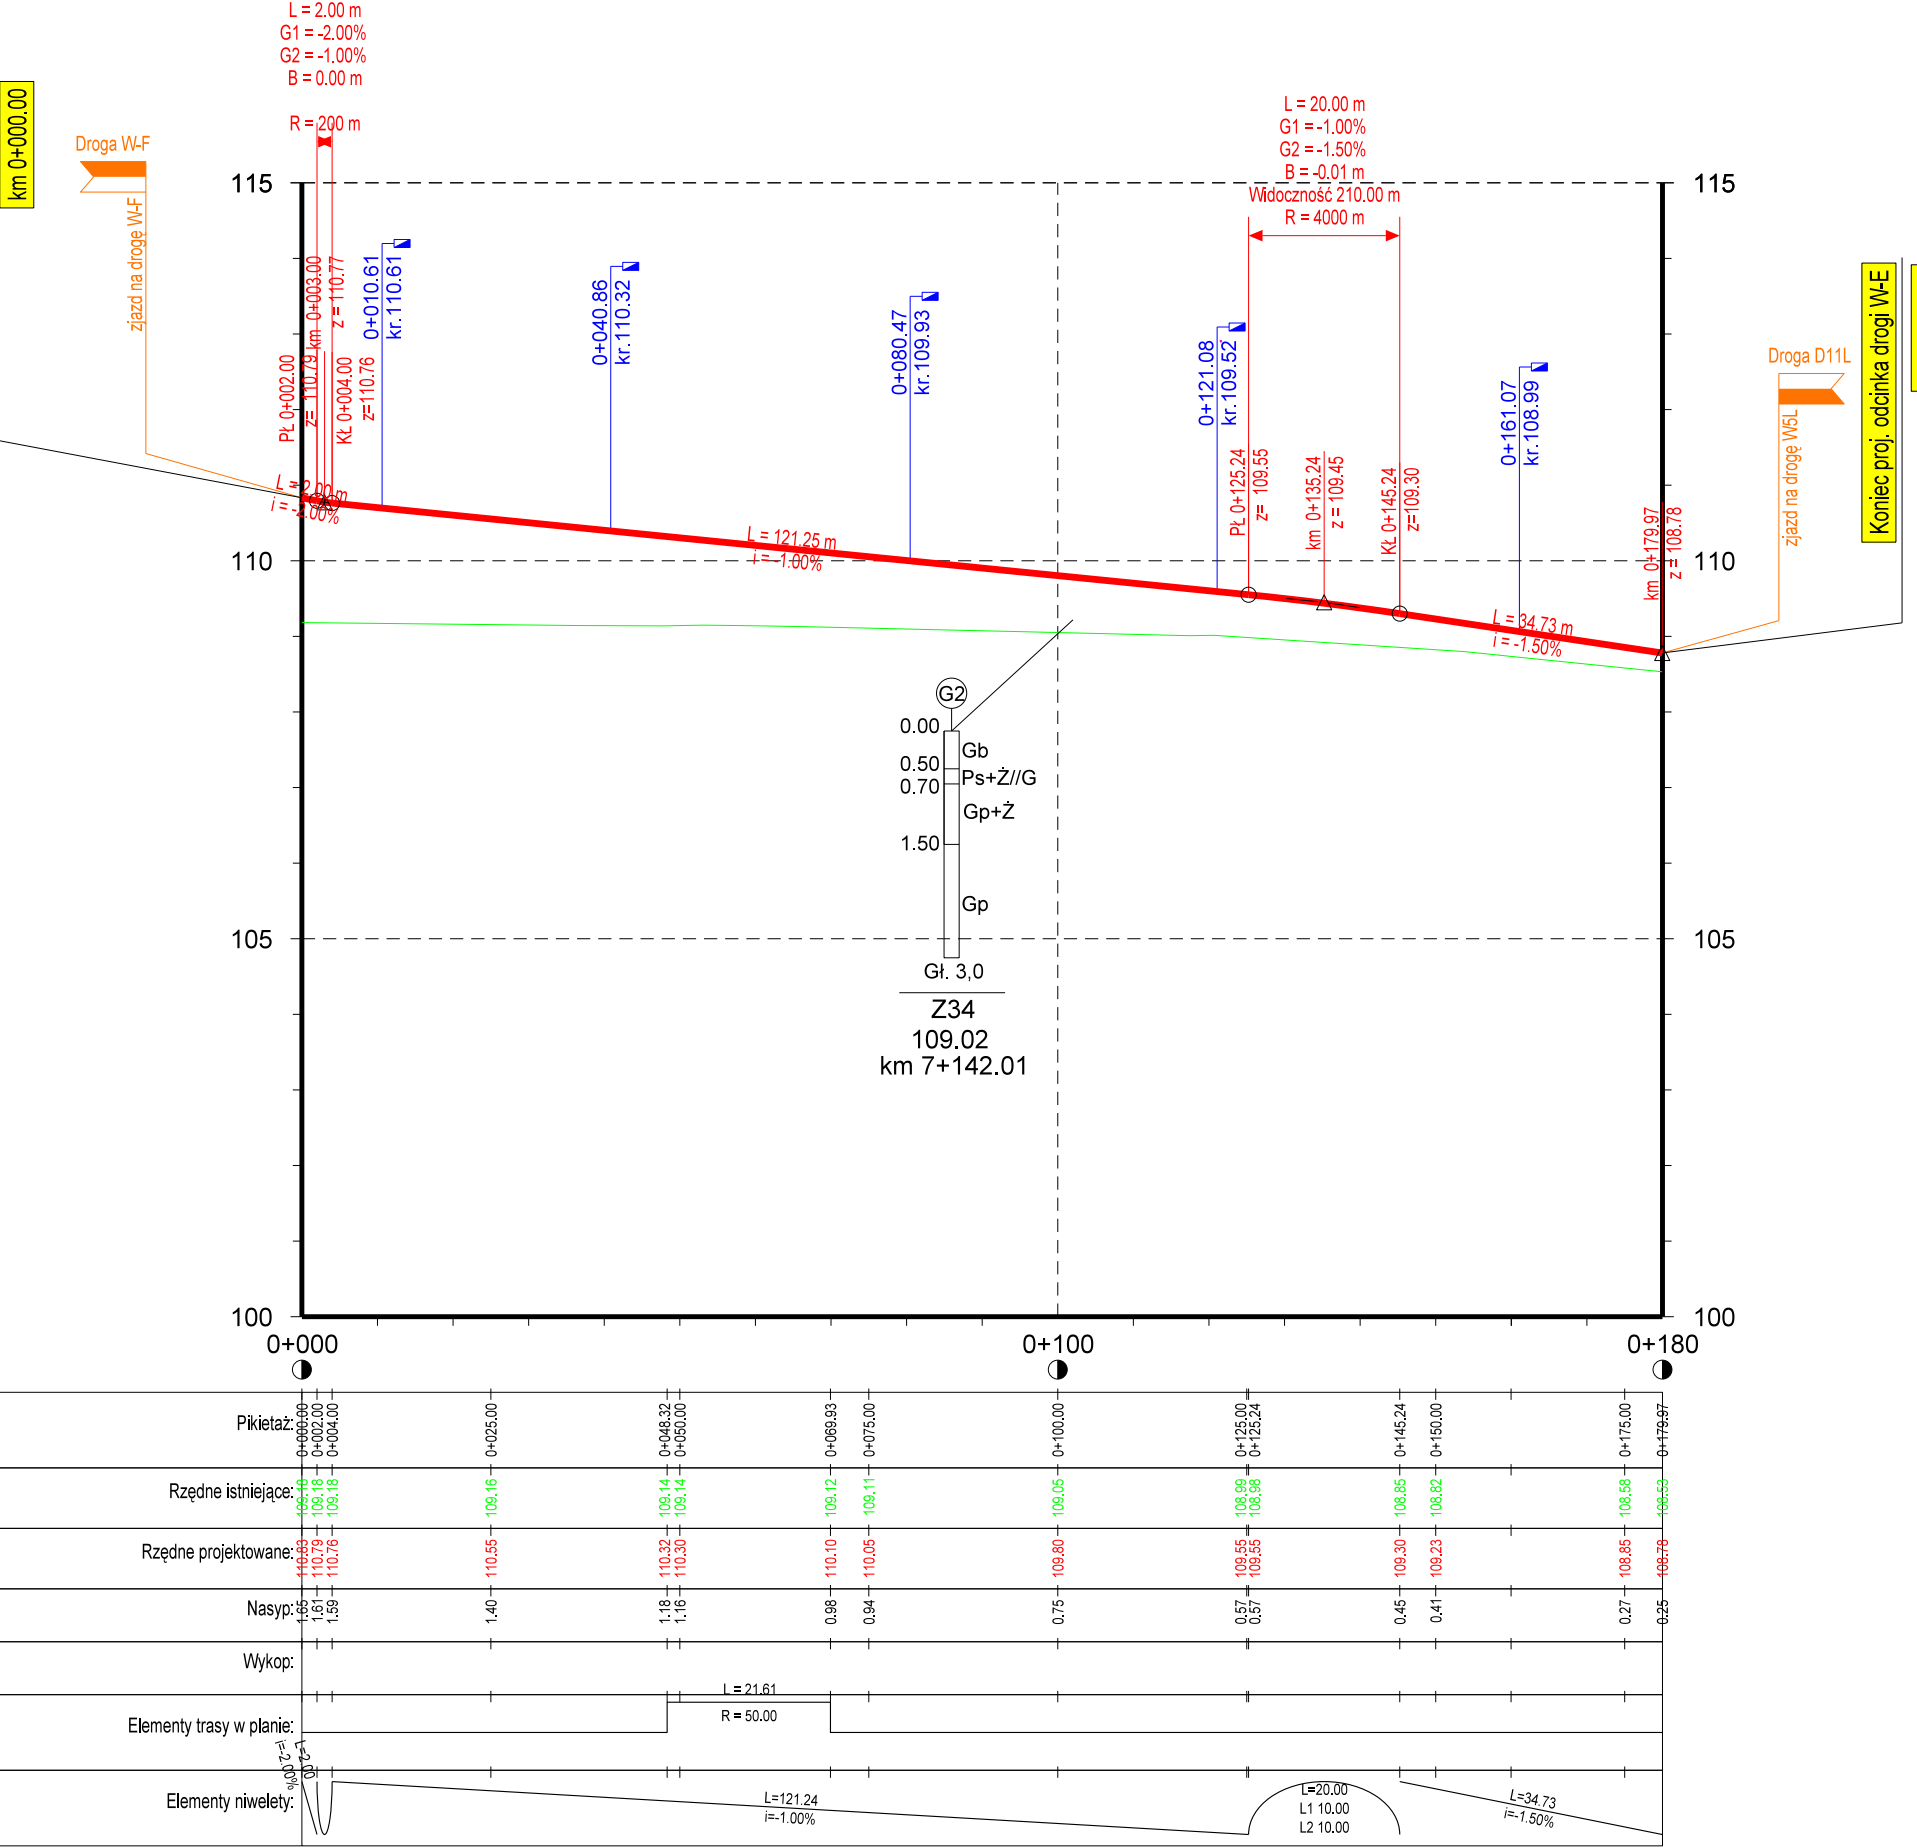


Przekrój podłużny drogi W-F

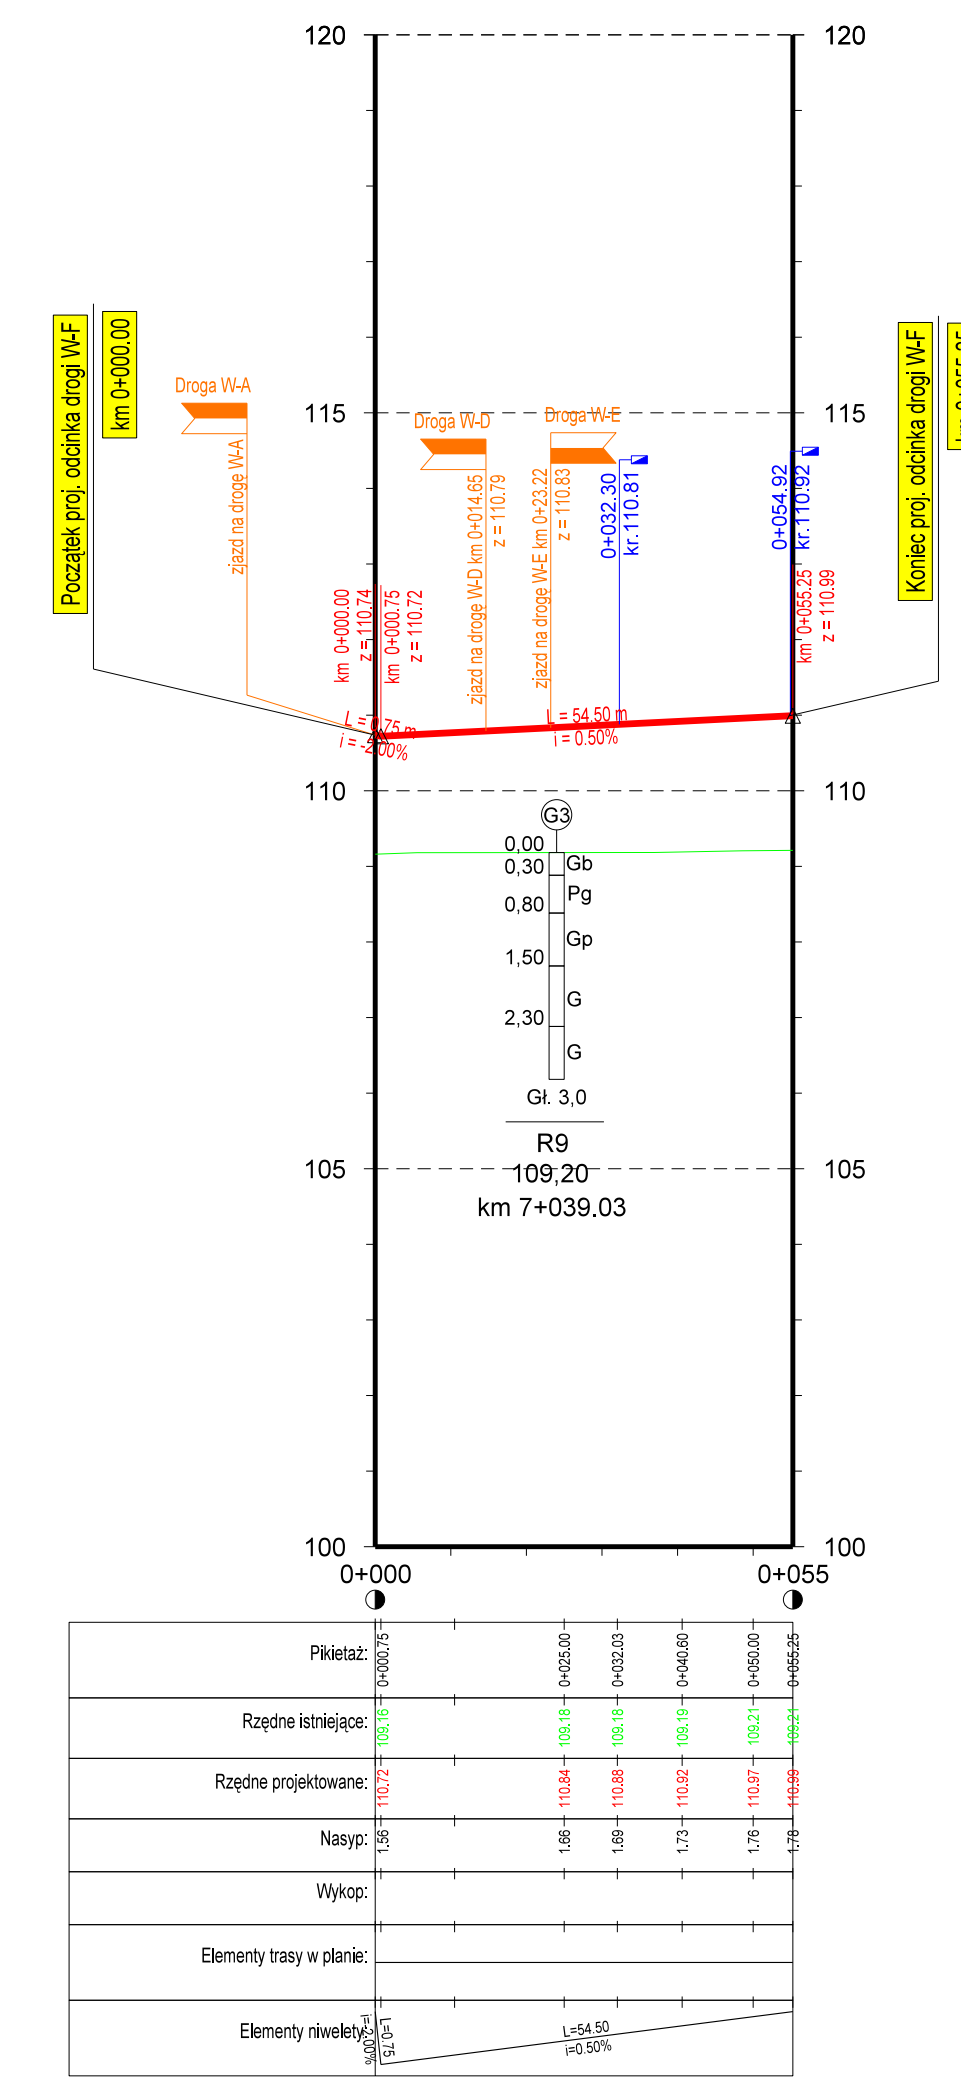


Przekrój podłużny drogi W-G

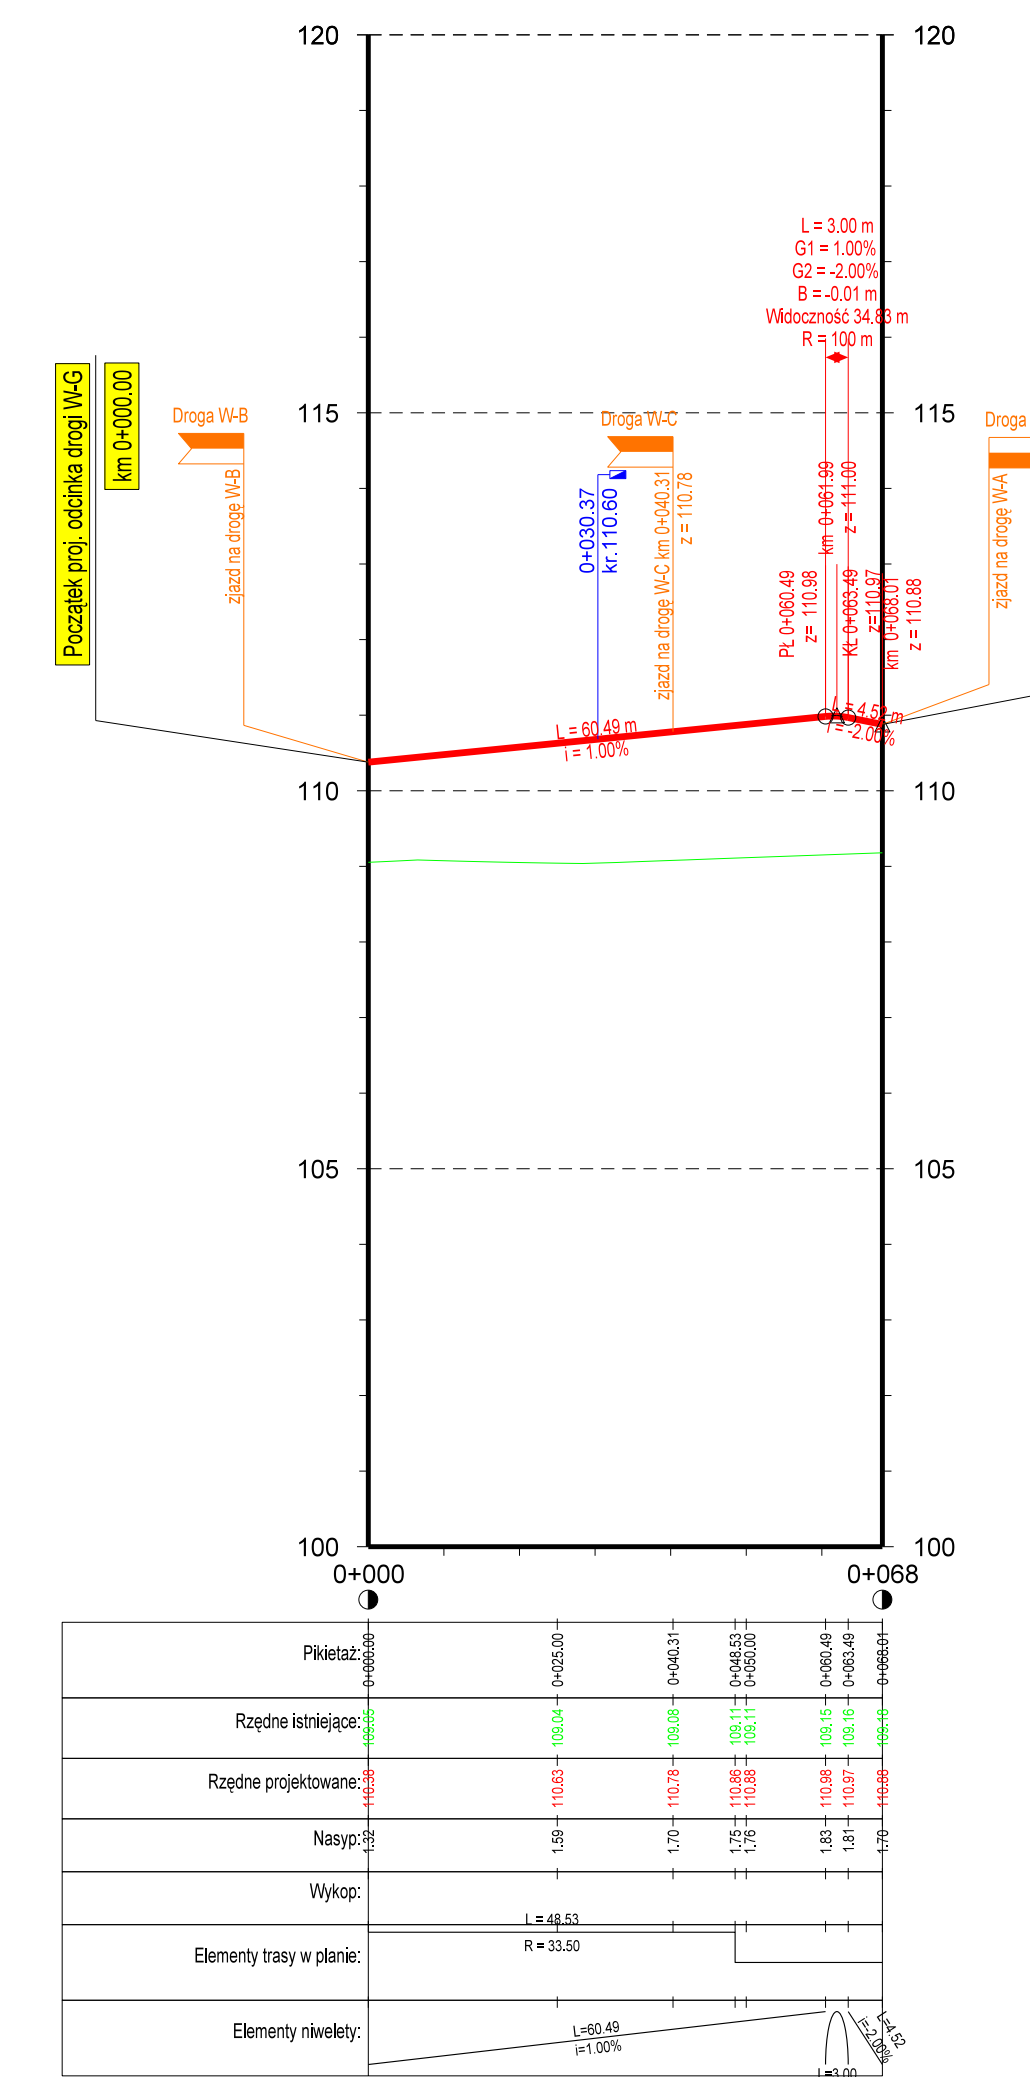

Przekrój podłużny drogi W-H

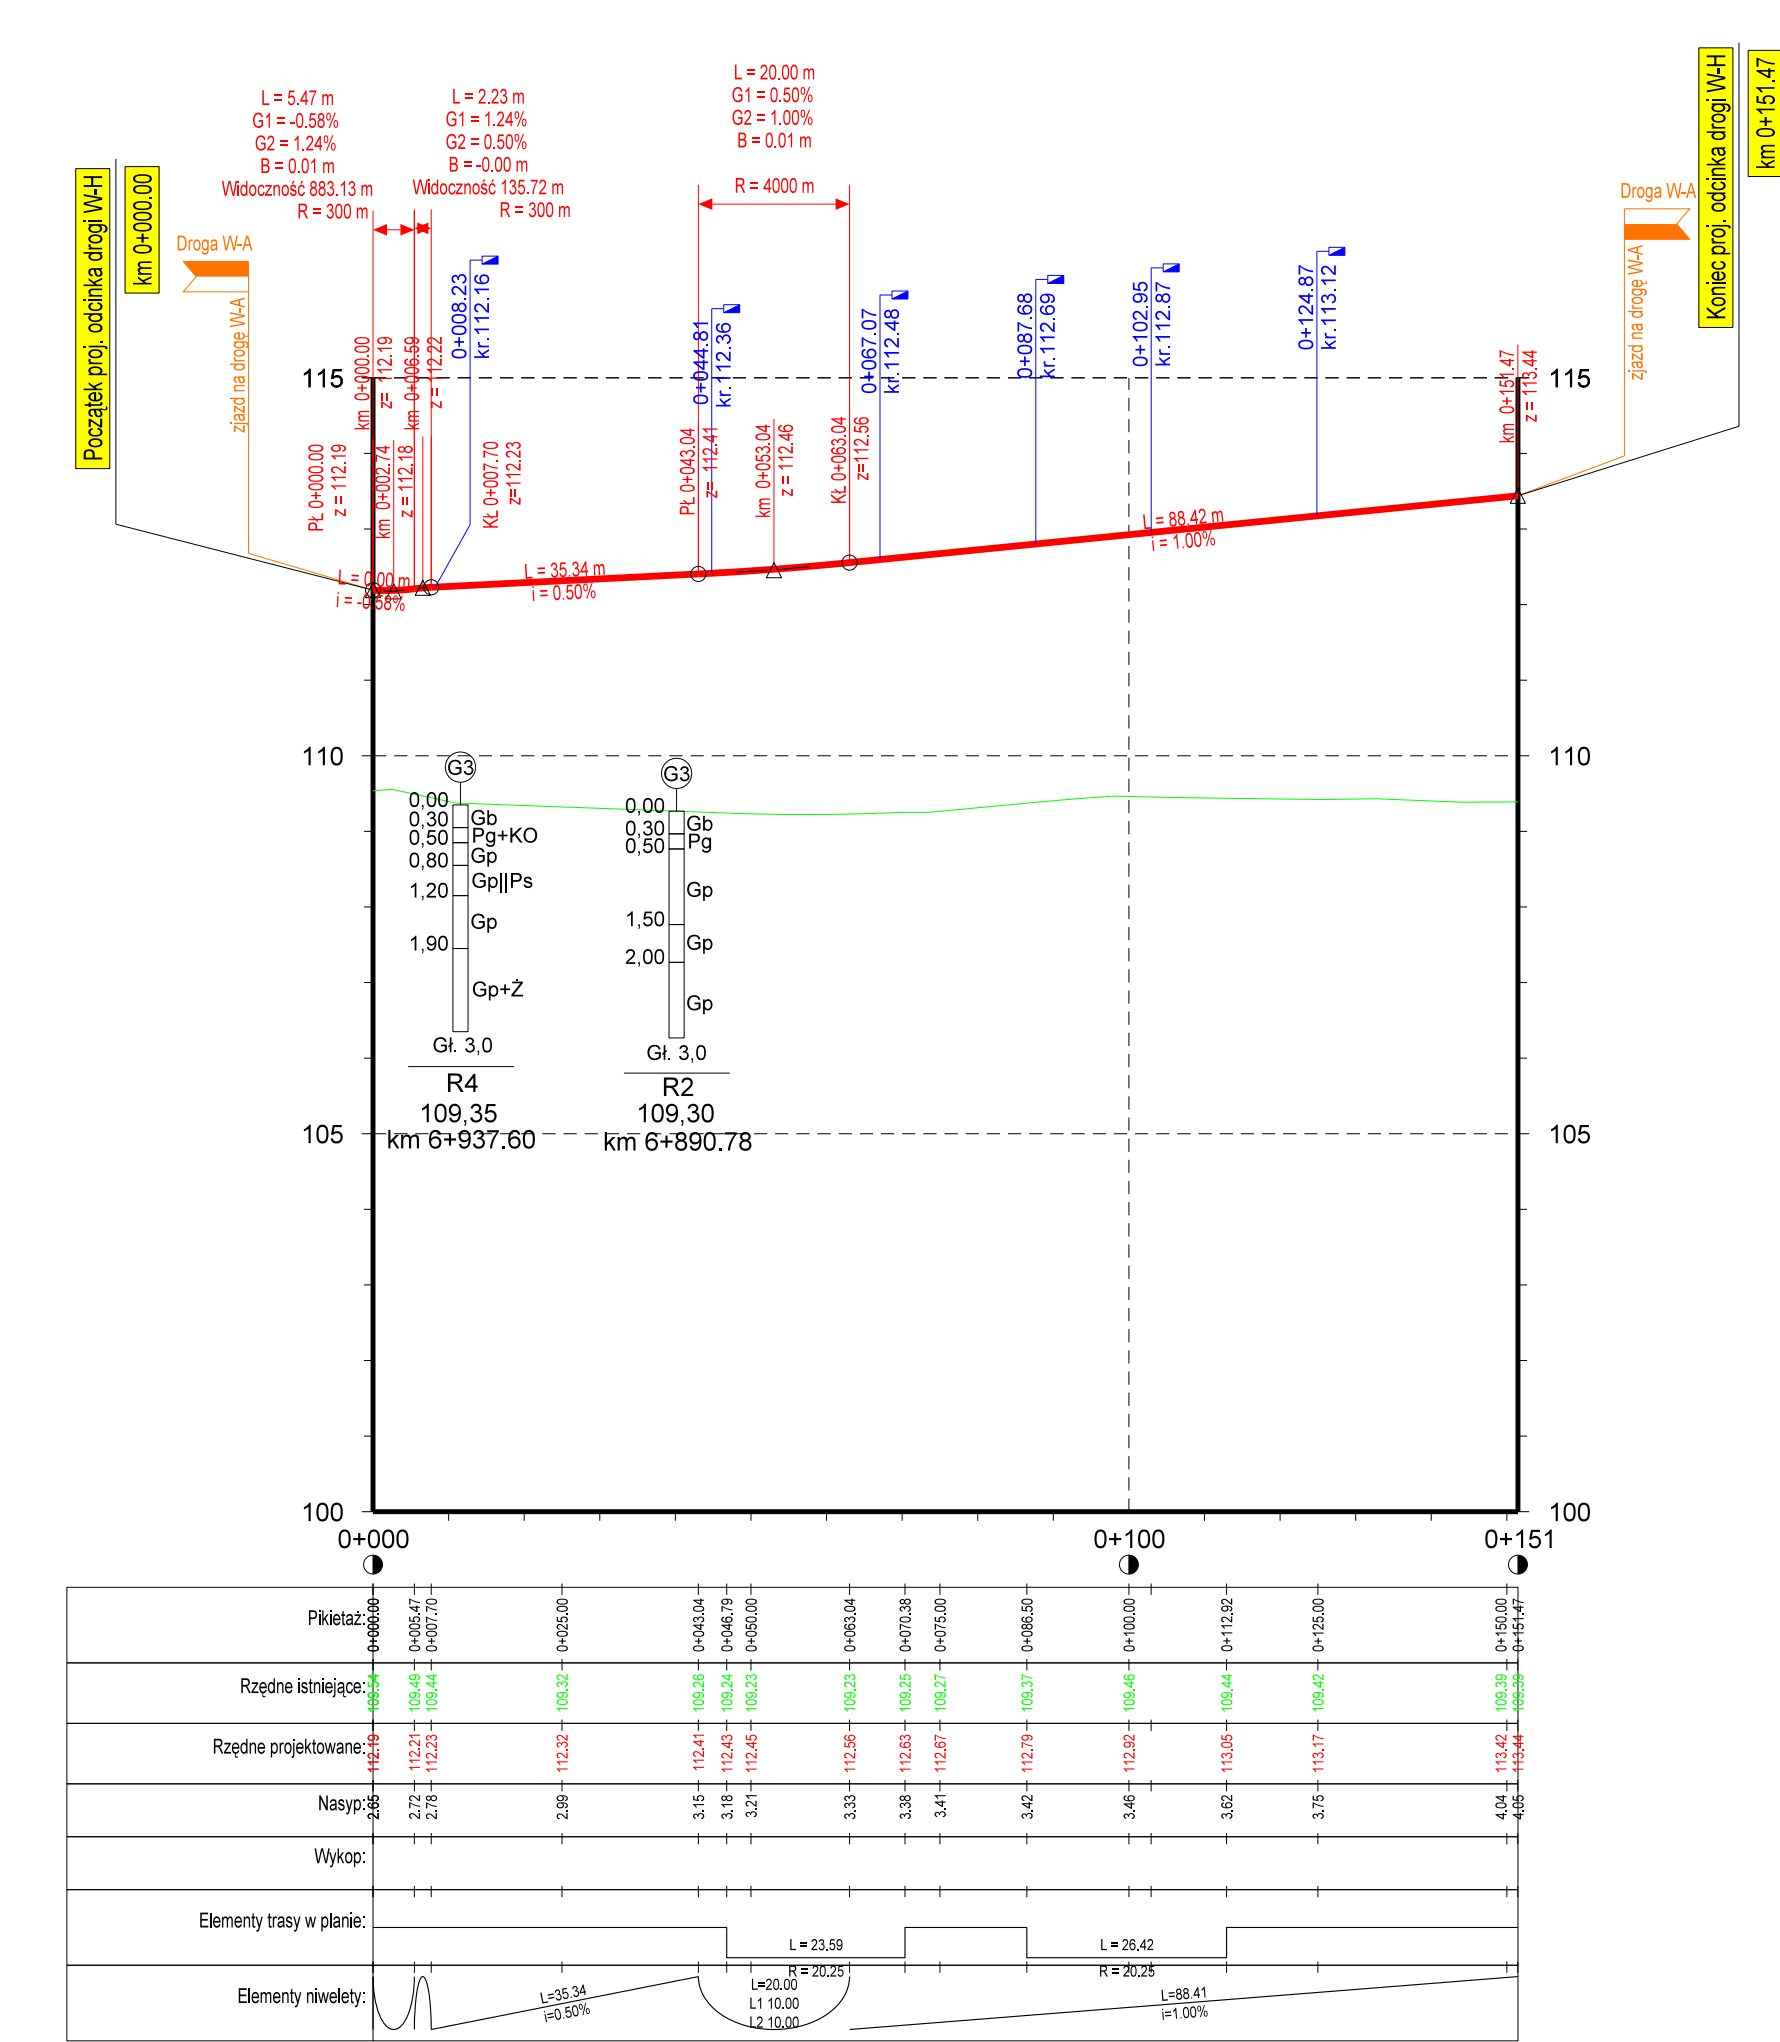

Przekrój podłużny droga do osadnika

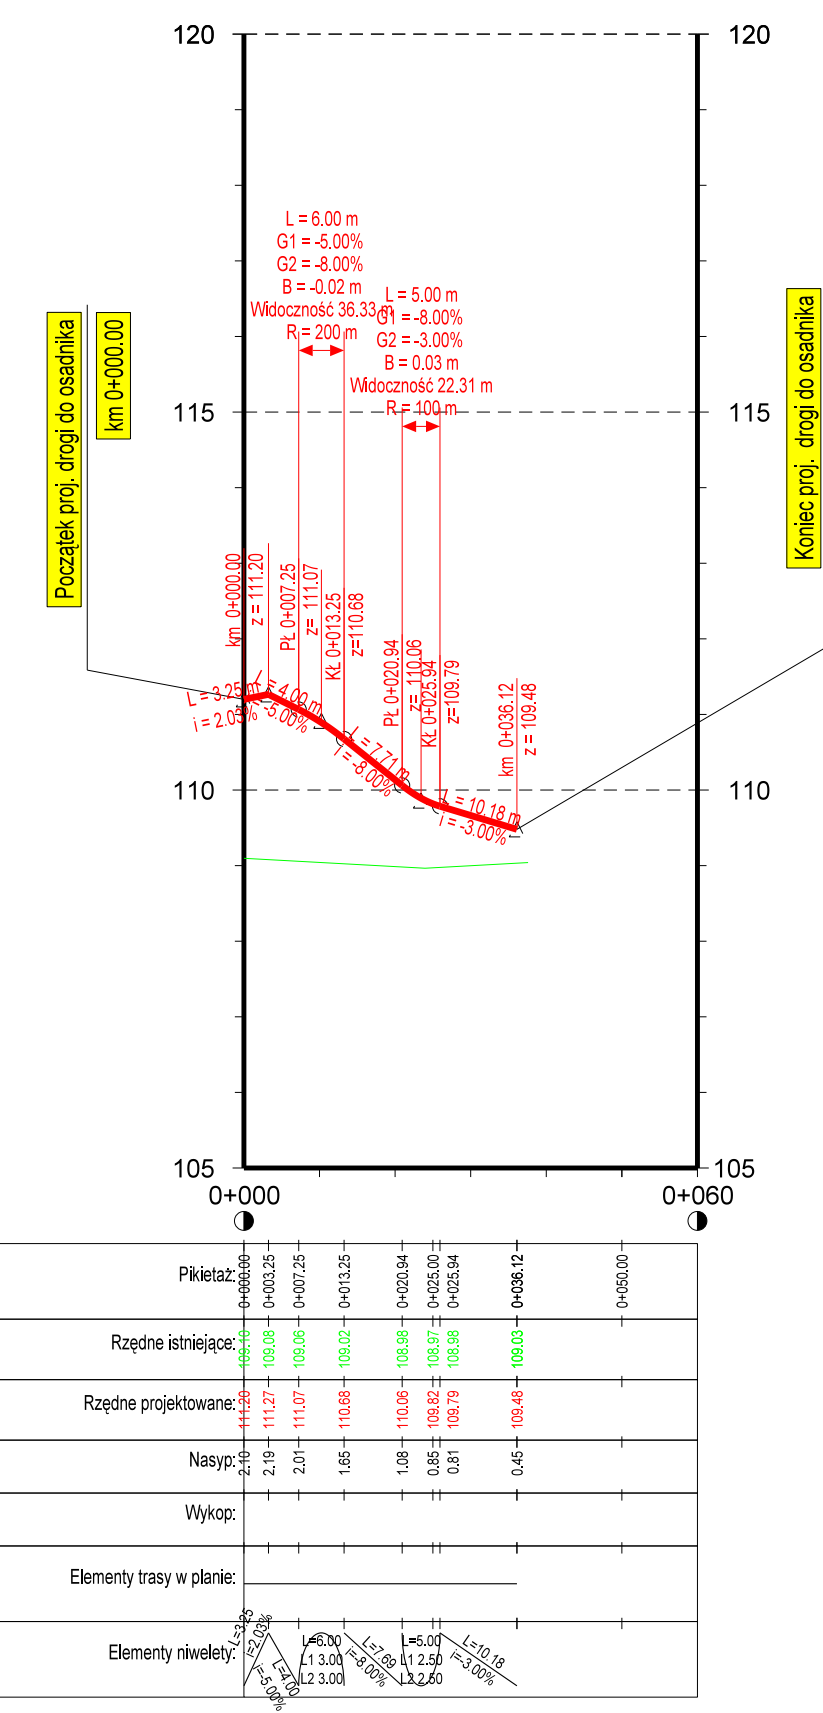

LEGENDA:	
	- teren istniejący
	- projektowana niwelacja drogi
	- przebieg z drogi o nawierzchni uwardzonej
	- projektowana krawka bieżkowa

Nr		Typ modyfikacji	Data	Imię i nazwisko
Investor / Zamawiający Generałna Dyrekcja Dróg Krajowych i Autostrad ul. Ślemieńskiego 5a 60-763 Poznań				
Zadanie Budowa drogi S-5 Poznań - Wrocław, odcinek Radomicko - Kaczkowo Etap I od km 0+000 do km 19+140				
Stadium PW				
Nr tomu 11/01/02 (I)				
Branża Drogowa (DR)				
Stanowisko mgr inż. Andrzej Walczak				
Projektant mgr inż. Marek Bacala				
Sprawdzający mgr inż. Marek Bacala				
Data 07.2014r.				
Nrys 03-02				
Skala 1:1000				
Nrys 11/01/02 (I)				
Nrys 2/2				