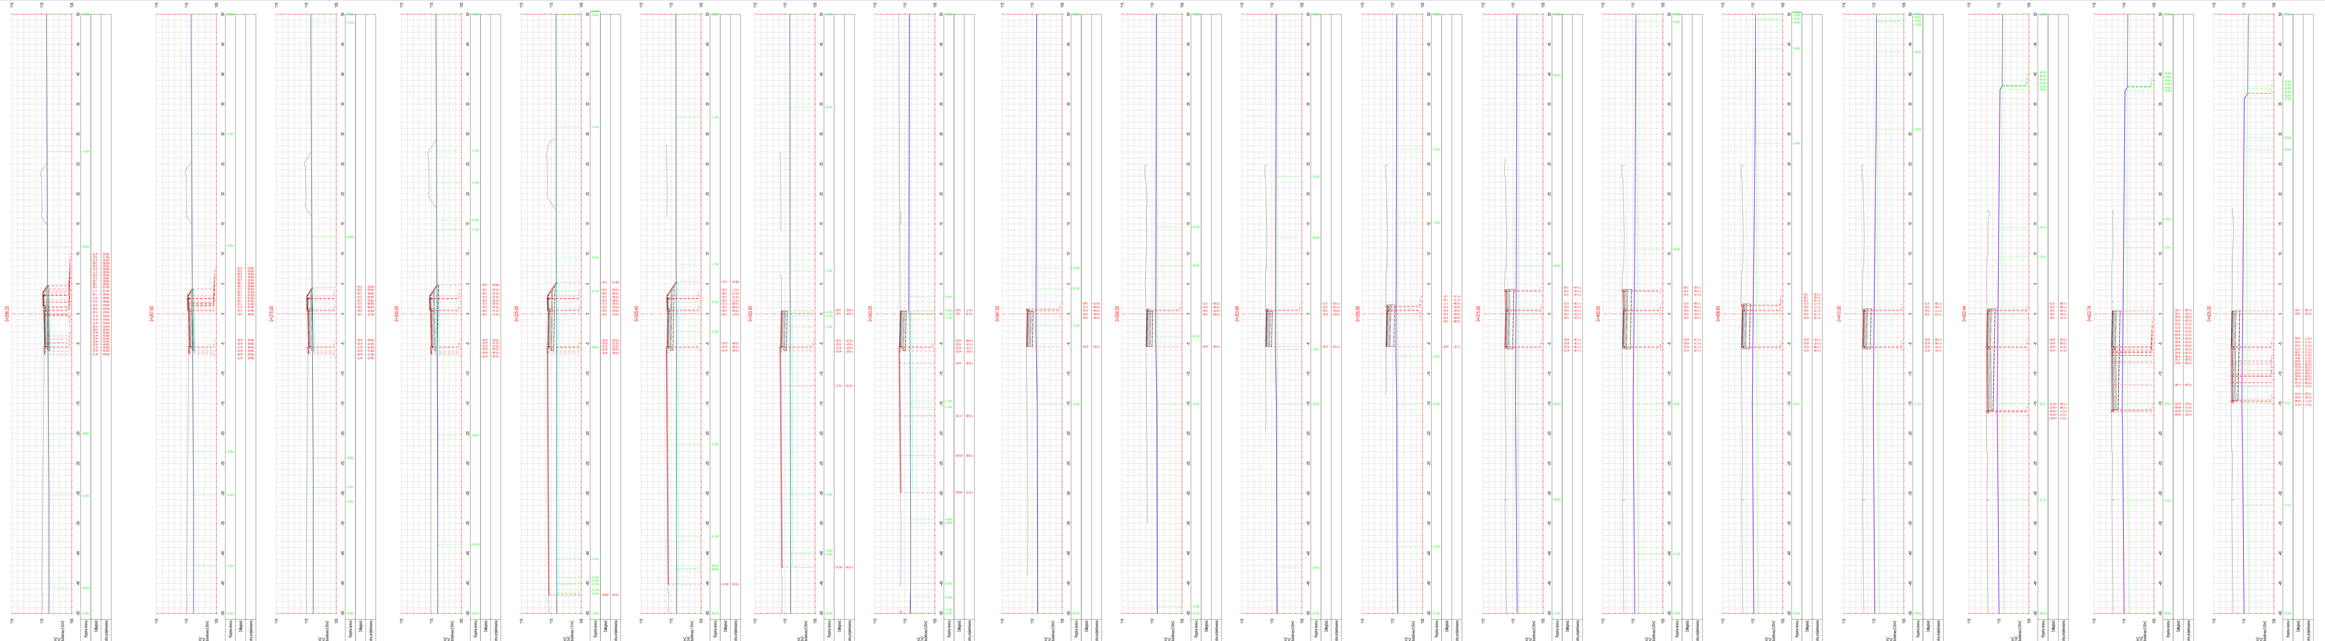DROGA W-A
Część 2/3
od km 0+260,80 do km 0+425.00