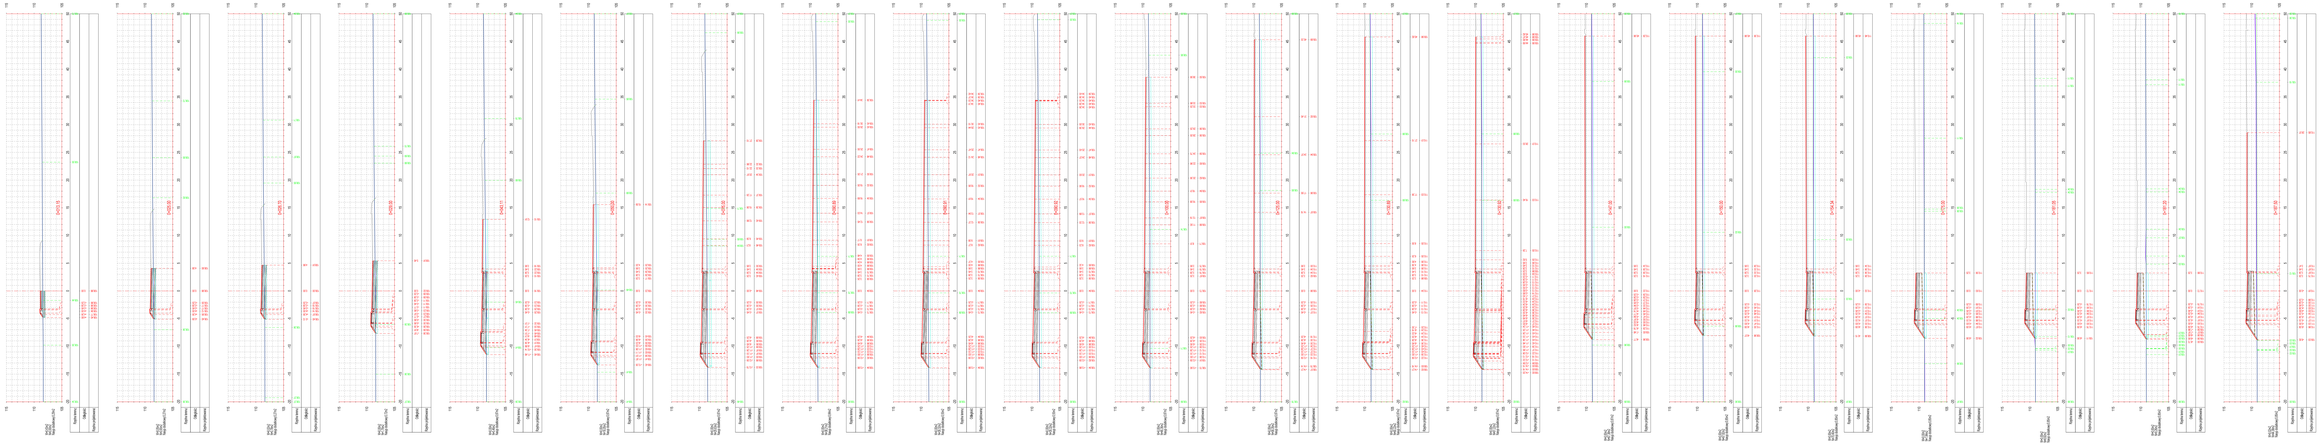

Zakres ulepszonego podłoża oraz zbrojenia skarp znajduje sie w tomie 03/02 (I) "Wzmocnienie podłoża gruntowego. Stateczność skarp nasypów i wykopów"

LEGENDA:

- KORPUS DROGI
- TEREN ISTNIEJĄCY
- HUMUS DO ZDJĘCIA
- ZAKRES ROBÓT ZIEMNYCH PRZYGOTOWANYCH PRZEZ WYKONAWCE

Nr	Typ modyfikacji	Data	Imię i nazwisko

Inwestor / Zamawiający:
Generalna Dyrekcja Dróg Krajowych i Autostrad
ul. Słomińskiego/Mokp 5a
60-763 Poznań

GDDKiA

Jednostka projektowa:
URS Polska Sp. z o.o
ul.Rejtana 17, 02-516 Warszawa
Biuro we Wrocławiu ul.Mościckiego 123, 54-413 Wrocław

URS

Stadium	Zadanie
PW	**Budowa drogi S5 Poznań - Wrocław, odcinek Radomicko - Kaczkowo Etap I od km 0+000 do km 19+140**
Nr tomu: **11/01/02 (I)**	Nazwa tomu: **ROBOTY DROGOWE - MOP III "Wilkowice Wschód" - Zakres Dzierżawiny**
Branża: **Drogowa (DR)**	Tytuł rysunku: **Przekroje poprzeczne - Droga W-B - część 1/2**

Stanowisko	Imię i nazwisko	Nr uprawnień	Podpis
Główny Projektant	mgr Inż. Andrzej Walczak	72/00/Ś/06	
Projektant			
Sprawdzający	mgr Inż. Marek Bacała	20/05/I/03	

Nr projektu	Skala	Data	Nr egz.	Nr rys.
PL1292	**1:250**	**07.2014r.**		**06-04**

Stadium	Branża	Km	Nr obiektu	Nr tomu	Nr rysunku	Ilość arkuszy
PW	**DR**	**-**	**-**	**11/01/02 (I)**	**4/12**	