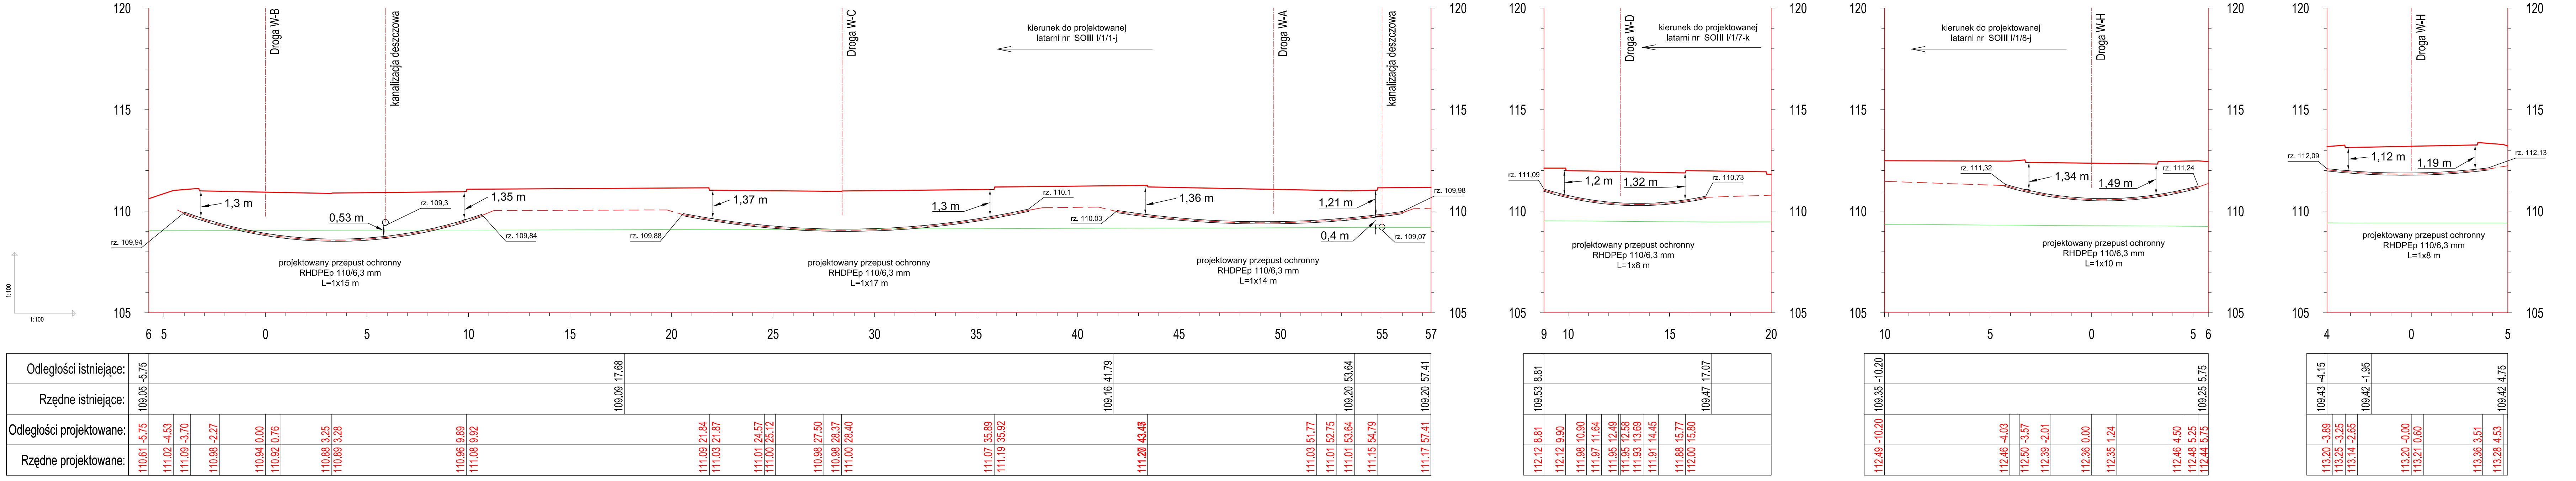

1:100
1:100
120
115
110
105
Droga W-B
kanalizacja deszczowa
Droga W-C
Droga W-A
Droga W-D
Droga W-H
kierunek do projektowanej latarni nr SOIII I/1/1-j
kierunek do projektowanej latarni nr SOIII I/1/7-k
kierunek do projektowanej latarni nr SOIII I/1/8-j
1,3 m
0,53 m
1,35 m
1,37 m
1,3 m
1,36 m
1,21 m
0,4 m
1,2 m
1,32 m
1,34 m
1,49 m
1,12 m
1,19 m
rz. 109,94
rz. 109,3
rz. 109,84
rz. 109,88
rz. 110,1
rz. 110,03
rz. 109,98
rz. 109,07
rz. 111,09
rz. 110,73
rz. 111,32
rz. 111,24
rz. 112,09
rz. 112,13
projektowany przepust ochronny RHDPEp 110/6,3 mm L=1x15 m
projektowany przepust ochronny RHDPEp 110/6,3 mm L=1x17 m
projektowany przepust ochronny RHDPEp 110/6,3 mm L=1x14 m
projektowany przepust ochronny RHDPEp 110/6,3 mm L=1x8 m
projektowany przepust ochronny RHDPEp 110/6,3 mm L=1x10 m
projektowany przepust ochronny RHDPEp 110/6,3 mm L=1x8 m
Odległości istniejące:
Rzędne istniejące:
Odległości projektowane:
Rzędne projektowane:
109,05 -5,75
109,09 17,68
109,16 41,79
109,20 53,64
109,20 57,41
110,61 -5,75
111,02 -4,53
111,09 -3,70
110,98 -2,27
110,94 0,00
110,92 0,76
110,88 3,25
110,89 3,28
110,96 9,89
111,08 9,92
111,09 21,84
111,03 21,87
111,01 24,57
111,00 25,12
110,98 27,50
110,98 28,37
111,00 28,40
111,07 35,89
111,19 35,92
111,20 43,45
111,03 51,77
111,01 52,75
111,01 53,64
111,15 54,79
111,17 57,41
109,53 8,81
109,47 17,07
112,12 8,81
112,12 9,90
111,98 10,90
111,97 11,64
111,95 12,49
111,95 12,58
111,93 13,69
111,91 14,45
111,88 15,77
112,00 15,80
109,35 -10,20
109,25 5,75
112,49 -10,20
112,46 -4,03
112,50 -3,57
112,39 -2,01
112,36 0,00
112,35 1,24
112,46 4,50
112,48 5,25
112,44 5,75
109,43 -4,15
109,42 -1,95
109,42 4,75
113,20 -3,89
113,25 -3,25
113,14 -2,65
113,20 -0,00
113,21 0,60
113,36 3,51
113,28 4,53

Nr	Typ modyfikacji	Data	Imię i nazwisko

Inwestor / Zamawiający
Generalna Dyrekcja Dróg Krajowych i Autostrad
ul. Siemiradzkiego 5a
60-763 Poznań

GDDKiA

Jednostka projektowa
URS Polska Sp. z o.o
ul.Rejtana 17, 02-516 Warszawa
Biuro we Wrocławiu ul.Klecińska 123, 54-413 Wrocław

URS

Stadium: **PW**

Zadanie: **Budowa drogi S5 Poznań - Wrocław, odcinek Radomicko - Kaczkowo Etap I od km 0+000 do km 19+140.**

Nr tomu: **11/02/02 (I)**

Nazwa tomu: **Oświetlenie - MOP III "Wilkowice Wschód"**

Branża: **Elektroenergetyka (EN)**

Tytuł rysunku: **Profile linii nn część 2**

Stanowisko	Imię i nazwisko	Nr uprawnień	Podpis
Projektant	mgr inż. Dawid Wardziński	SLK/3671/POOE/11	
Sprawdzający	inż. Marek Bejger	RGPI-V-7342-34/97	

Nr projektu	Skala	Data	Nr egz.	Nr rys.
PL1292	**1:100/100**	**04.2015r.**		**04-02**

Stadium	Branża	Km	Nr obiektu	Nr tomu	Nr rysunku	Rewizja
PW	**EN**	**-**	**-**	**11/02/02 (I)**	**06/06**	**00**