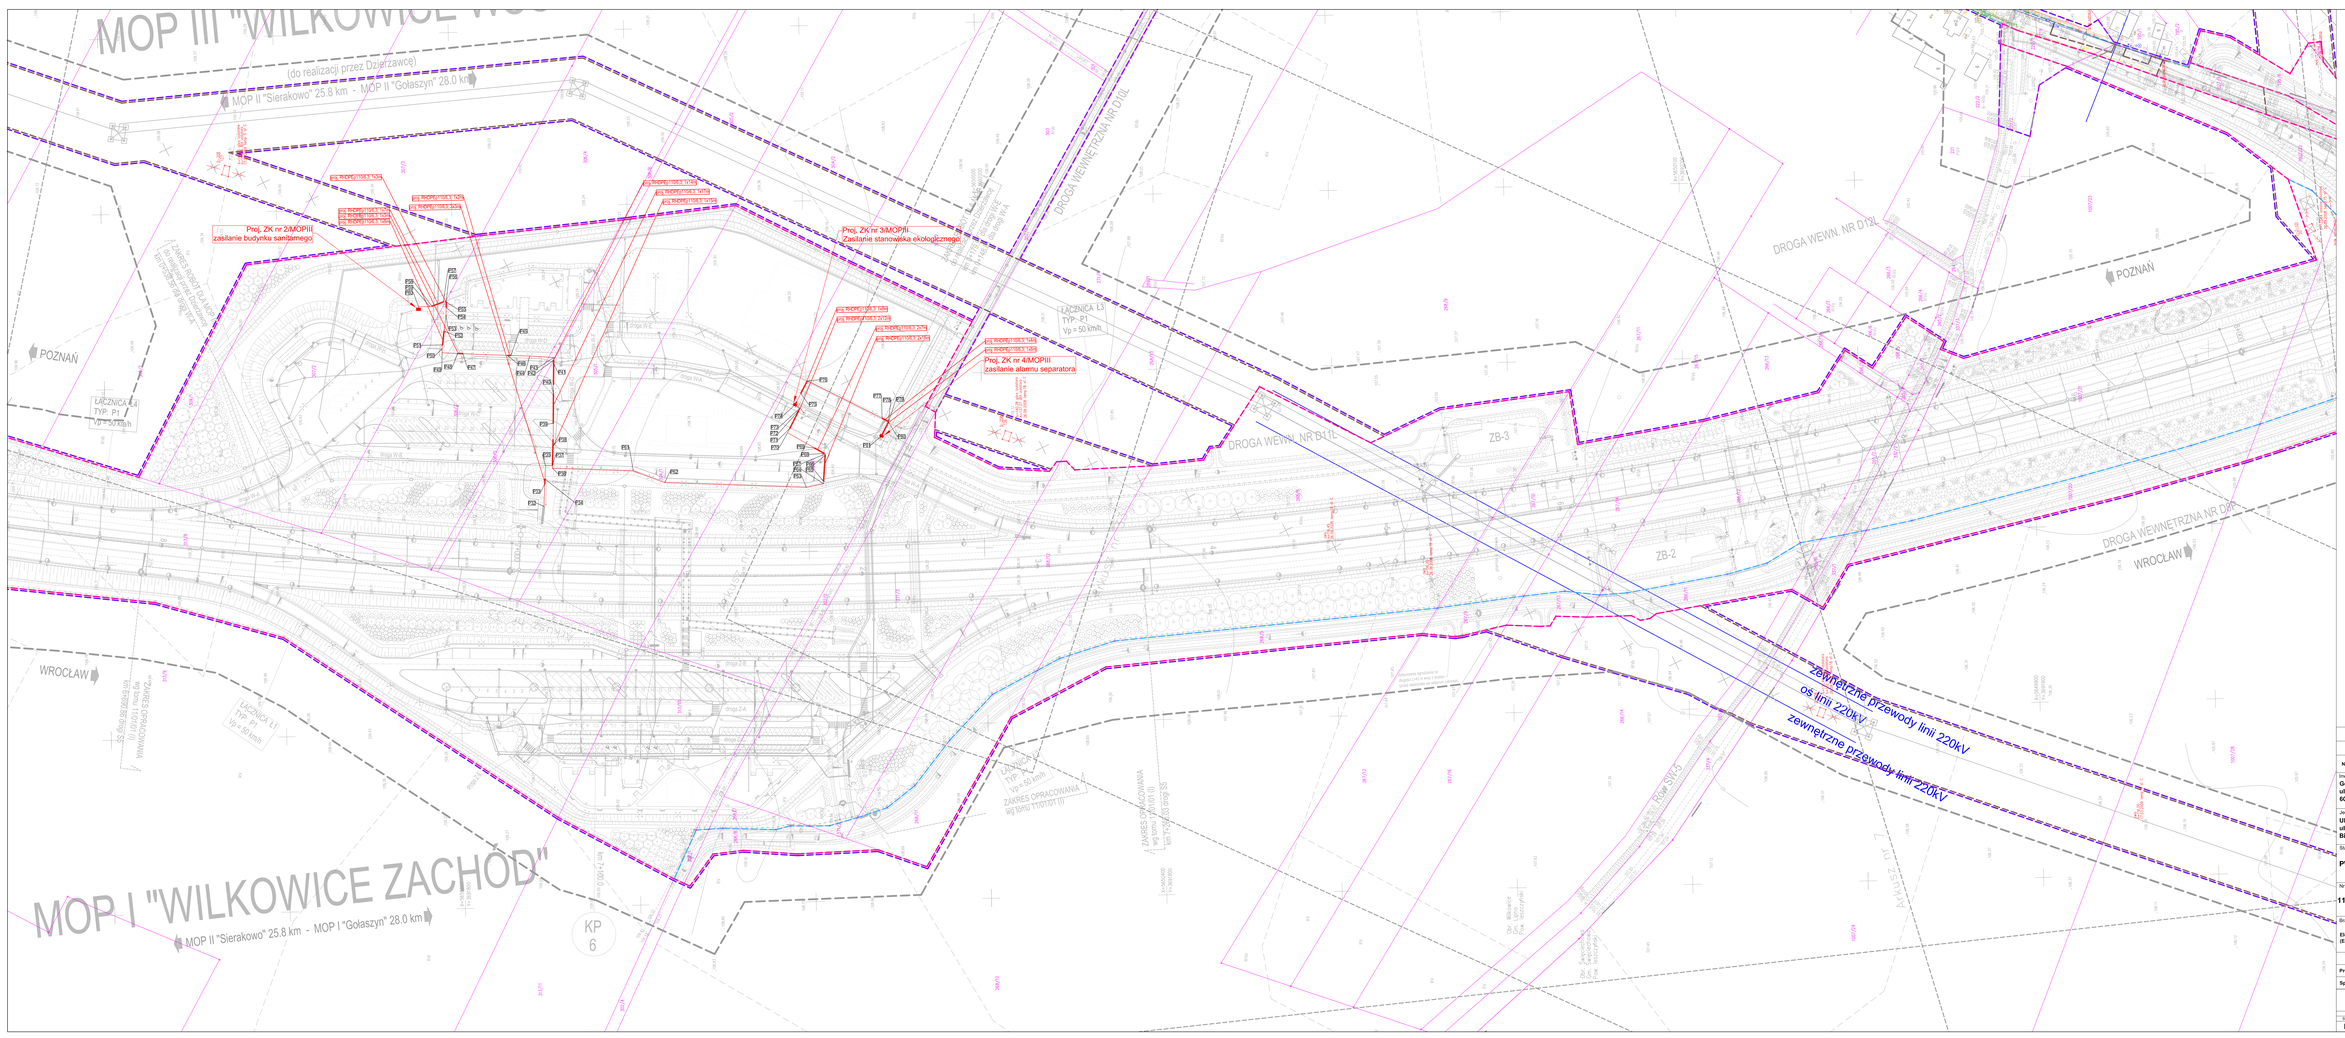

Nr	Typ modyfikacji	Data	Imię i nazwisko

Inwestor / Zamawiający
Generalna Dyrekcja Dróg Krajowych i Autostrad
ul. Sierakowskiego 5a
60-763 Poznań

GDDKiA

Jednostka projektowa
URS Polska Sp. z o.o.
ul.Rejtana 17, 02-516 Warszawa
Biuro we Wrocławiu ul.Kluczińska 123, 54-413 Wrocław

URS

Skadium	Zadanie
PW	**Budowa drogi S5 Poznań - Wrocław, odcinek Radomicko - Kaczkowo**
Nr tomu	Nazwa tomu
11/02/05/02 (I)	**Zasilanie MOP III „Wilkowice Wschód"**
Branża	Tytuł rysunku
Elektroenergetyka (EN)	**Plan sytuacyjny od km 6+300 do km 8+150**

Stanowisko	Imię i nazwisko	Nr uprawnień	Podpis
Projektant	mgr inż. Dawid Wardziński	SLK/3671/POOE/11	
Sprawdzający	inż. Marek Bieger	KGP/-V-7342-3497	

Nr projektu	Skala	Data	Nr egz.	Nr rys.
PL1292	**1:1000**	**04.2015r.**		**02-01**

Skadium	Branża	Km	Nr obiektu	Nr tomu	Nr zeszytu	Rewizja
PW	**EN**	**-**	**-**	**11/02/05/02 (I)**	**03/06**	**00**