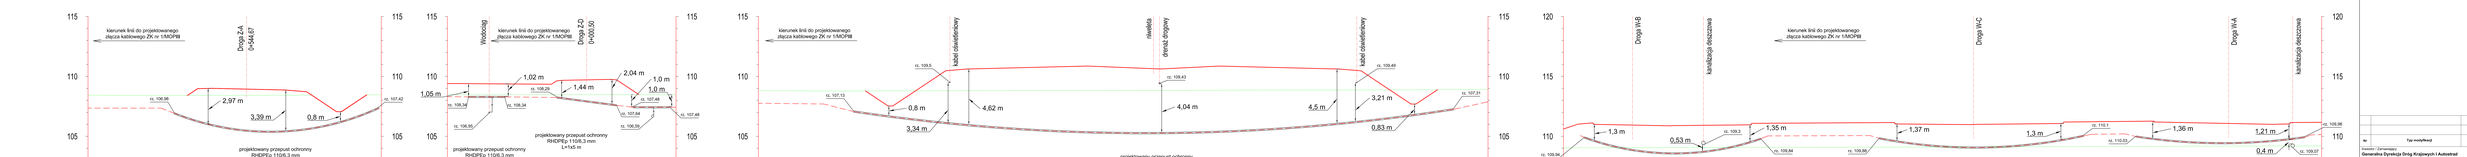
kierunek linii rb projektowanego złącza kablowego ZK nr 1/MOP/8
Droga Z-A
0+564,67
rz. 106,98
rz. 107,42
2,97 m
3,39 m
0,8 m
projektowany przepust ochronny
RHDPEp 110/6,3 mm
L=1x13 m
Wodociąg
kierunek linii rb projektowanego złącza kablowego ZK nr 1/MOP/8
Droga Z-D
0+000,50
1,05 m
1,02 m
2,04 m
1,0 m
1,0 m
1,44 m
rz. 106,34
rz. 106,95
rz. 106,29
rz. 106,34
rz. 107,64
rz. 106,55
rz. 107,48
rz. 107,48
projektowany przepust ochronny
RHDPEp 110/6,3 mm
L=1x43 m
projektowany przepust ochronny
RHDPEp 110/6,3 mm
L=1x45 m
projektowany przepust ochronny
RHDPEp 110/6,3 mm
L=1x3 m
kierunek linii rb projektowanego złącza kablowego ZK nr 1/MOP/8
rz. 107,13
rz. 109,5
kabel oświetleniowy
0,8 m
4,62 m
3,34 m
rz. 109,43
rz. 107,31
rowiellica
zbiornik zbiorczy
4,04 m
4,5 m
rz. 109,49
kabel oświetleniowy
3,21 m
0,83 m
projektowany przepust ochronny
3xRHDPEp 160/9,1 mm
L=1x30 m
Droga III-B
kanalizacja deszczowa
kierunek linii rb projektowanego złącza kablowego ZK nr 1/MOP/8
rz. 109,06
1,3 m
0,53 m
rz. 109,3
1,35 m
rz. 109,84
rz. 109,89
1,37 m
rz. 110,1
1,3 m
rz. 110,03
1,36 m
1,21 m
0,4 m
rz. 109,97
rz. 109,98
projektowany przepust ochronny
RHDPEp 110/6,3 mm
L=1x13 m
projektowany przepust ochronny
RHDPEp 110/6,3 mm
L=1x17 m
Droga III-C
Droga III-A
kanalizacja deszczowa
projektowany przepust ochronny
RHDPEp 110/6,3 mm
L=1x14 m

| | | |