



WLOT KOLEKTORA wg KPED 02.16


PRZEKRÓJ PODŁUŻNY

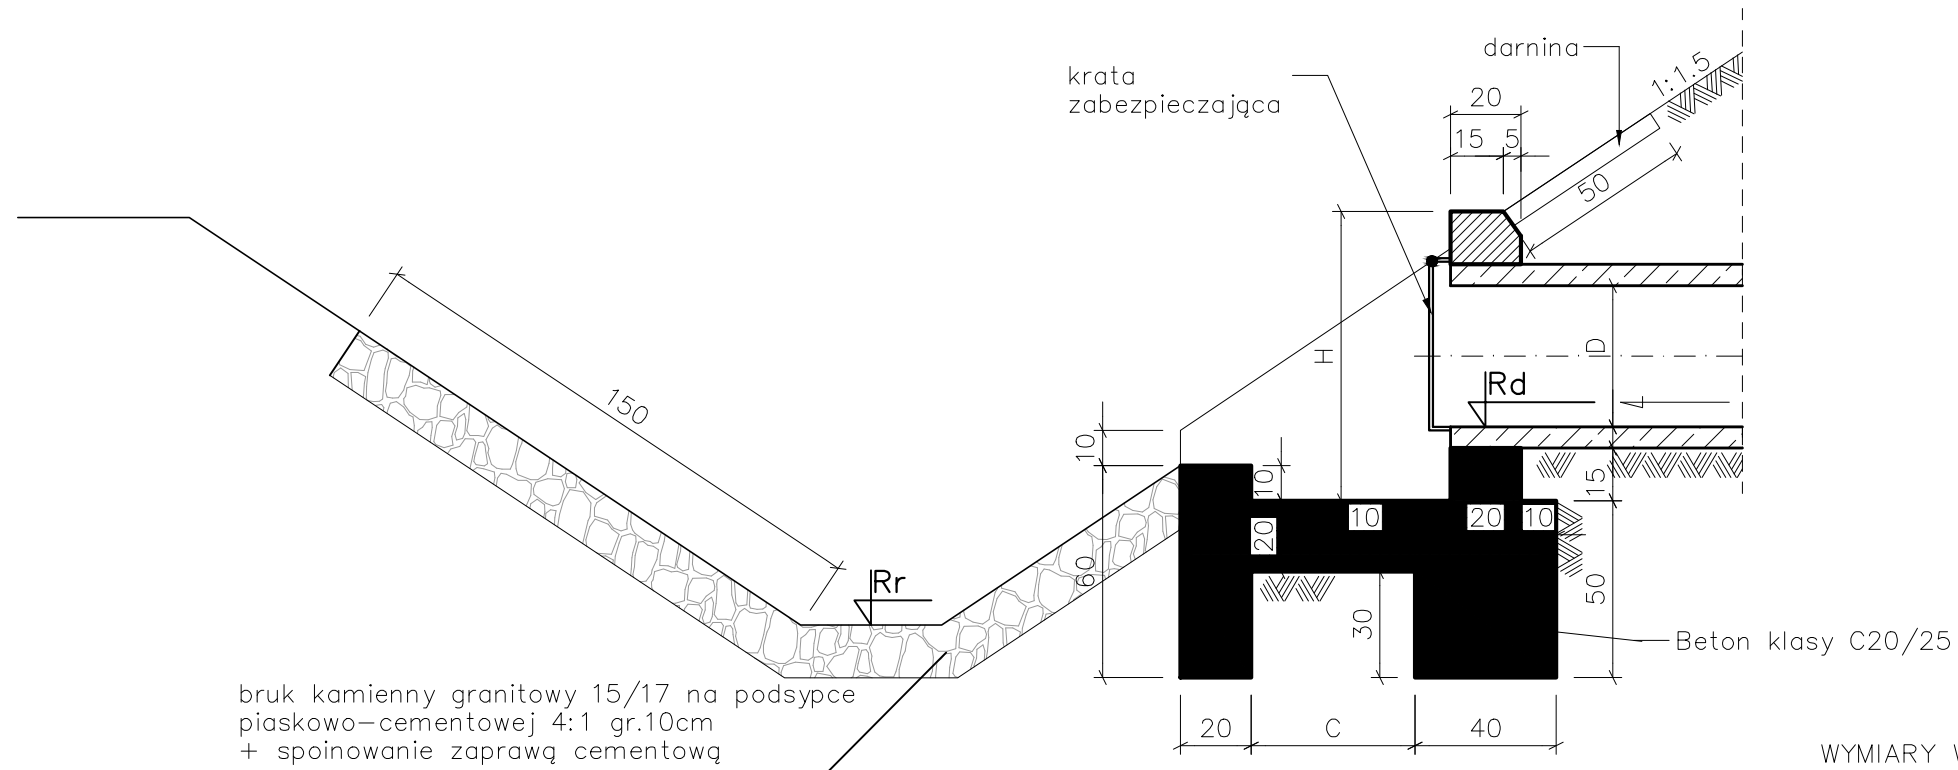

WIDOK Z GÓRY

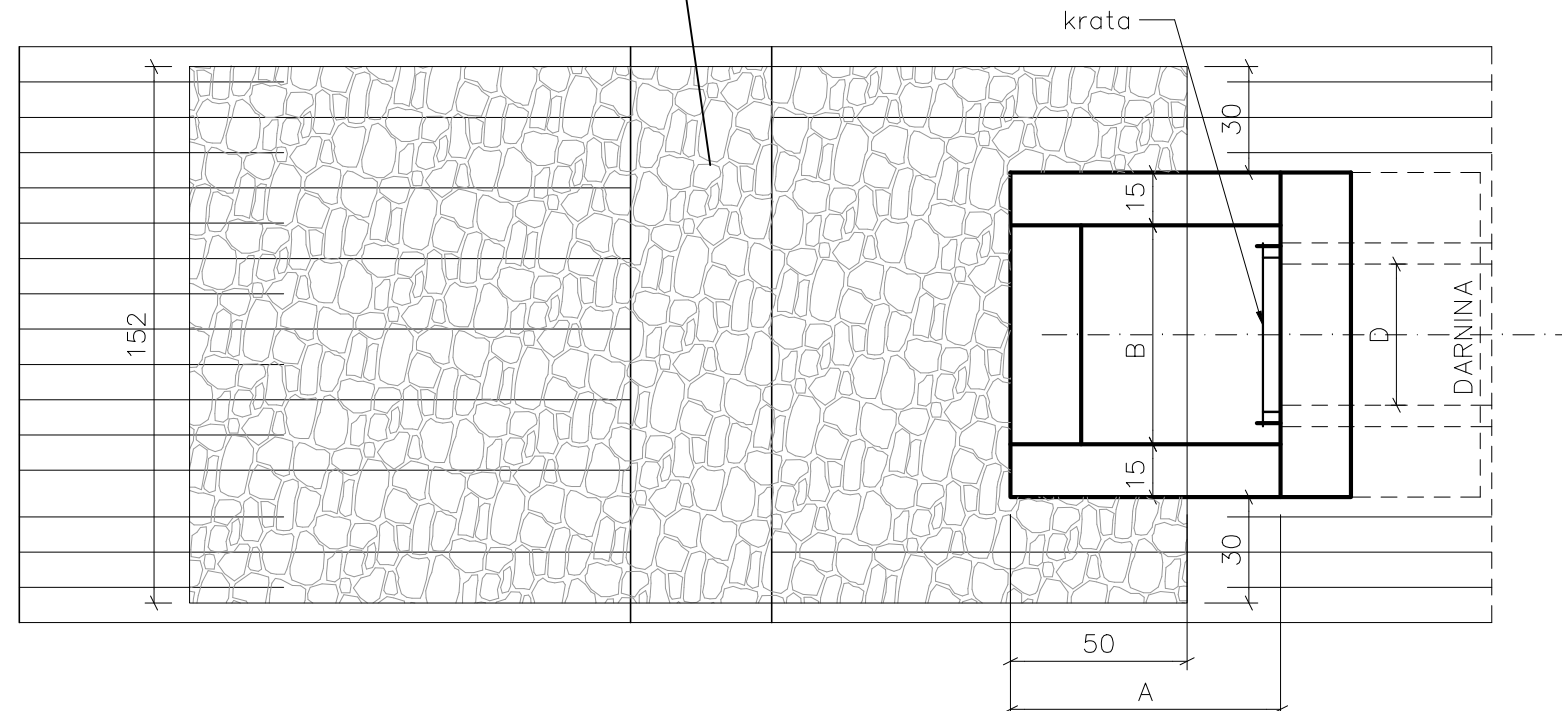

WIDOK OD CZOŁA

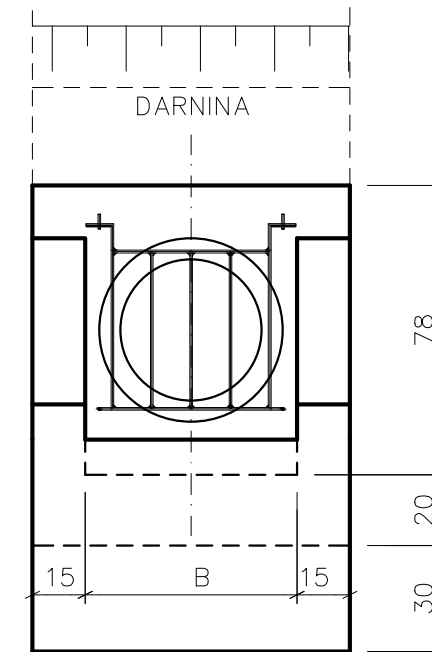

WYMIARY WYLOTU

D	A	b	C	H
[mm]	[mm]	[mm]	[mm]	[mm]
300	870	580	620	782
350	870	580	620	782
400	870	580	620	782
450	1050	700	800	900
500	1050	700	800	900
600	1230	820	980	1020
700	1570	1050	1320	1250
800	1570	1050	1320	1250

ZESTAWIENIE DLA WYLOTU

Wylot	Średnica kanału	Rzędna dna kanału	Rzędna dna rowu
	D	Rd	Rr
-	mm	m n.p.m.	m n.p.m.
WyIM1	600 GRP	106.90	106.9

Nr		Typ modyfikacji		Data	Imię i nazwisko	
Inwestor / Zamawiający Generalna Dyrekcja Dróg Krajowych i Autostrad ul. Siemiradzkiego 5a 60-763 Poznań						
Jednostka projektowa URS Polska Sp. z o.o ul.Rejtana 17, 02-516 Warszawa Biurowo we Wrocławiu ul.Klecińska 123, 54-413 Wrocław						
Stadium		Zadanie				
PW		Budowa drogi S5 Poznań - Wrocław, odcinek Radomicko - Kaczkowo Etap I od km 0+000 do km 19+140. Budowa MOP III „Wilkowice Wschód” – zakres Dzierżawcy				
Nr tomu		Nazwa tomu				
11/03 /02 (I)		Miejsca Obsługi Podróżnych Sieci wodno-kanalizacyjne MOP III "Wilkowice Wschód"				
Branża		Tytuł rysunku				
Odwodnienie. Sieci wodno- kanalizacyjne (OD)		Wylot kanalizacji deszczowej do rowu. MOP III "Wilkowice Wschód".				
Stanowisko		Imię i nazwisko		Nr uprawnień	Podpis	
Projektant		mgr inż. Igor Zamirski		263/DOŚ/08		
Asystent projektanta		mgr inż. Mateusz Fakowski				
Asystent projektanta		mgr inż. Krzysztof Lazarowicz				
Sprawdzający		mgr inż. Barbara Machniewicz		246/00/DUW		
Nr projektu		Skala	Data	Nr egz.	Nr rys.	
PL1292		-	07.2014r.		04-12	
Stadium		Branża	Km	Nr obiektu	Nr tomu	Nr rysunku
PW		OD	-	-	11/03 /02 (I)	00