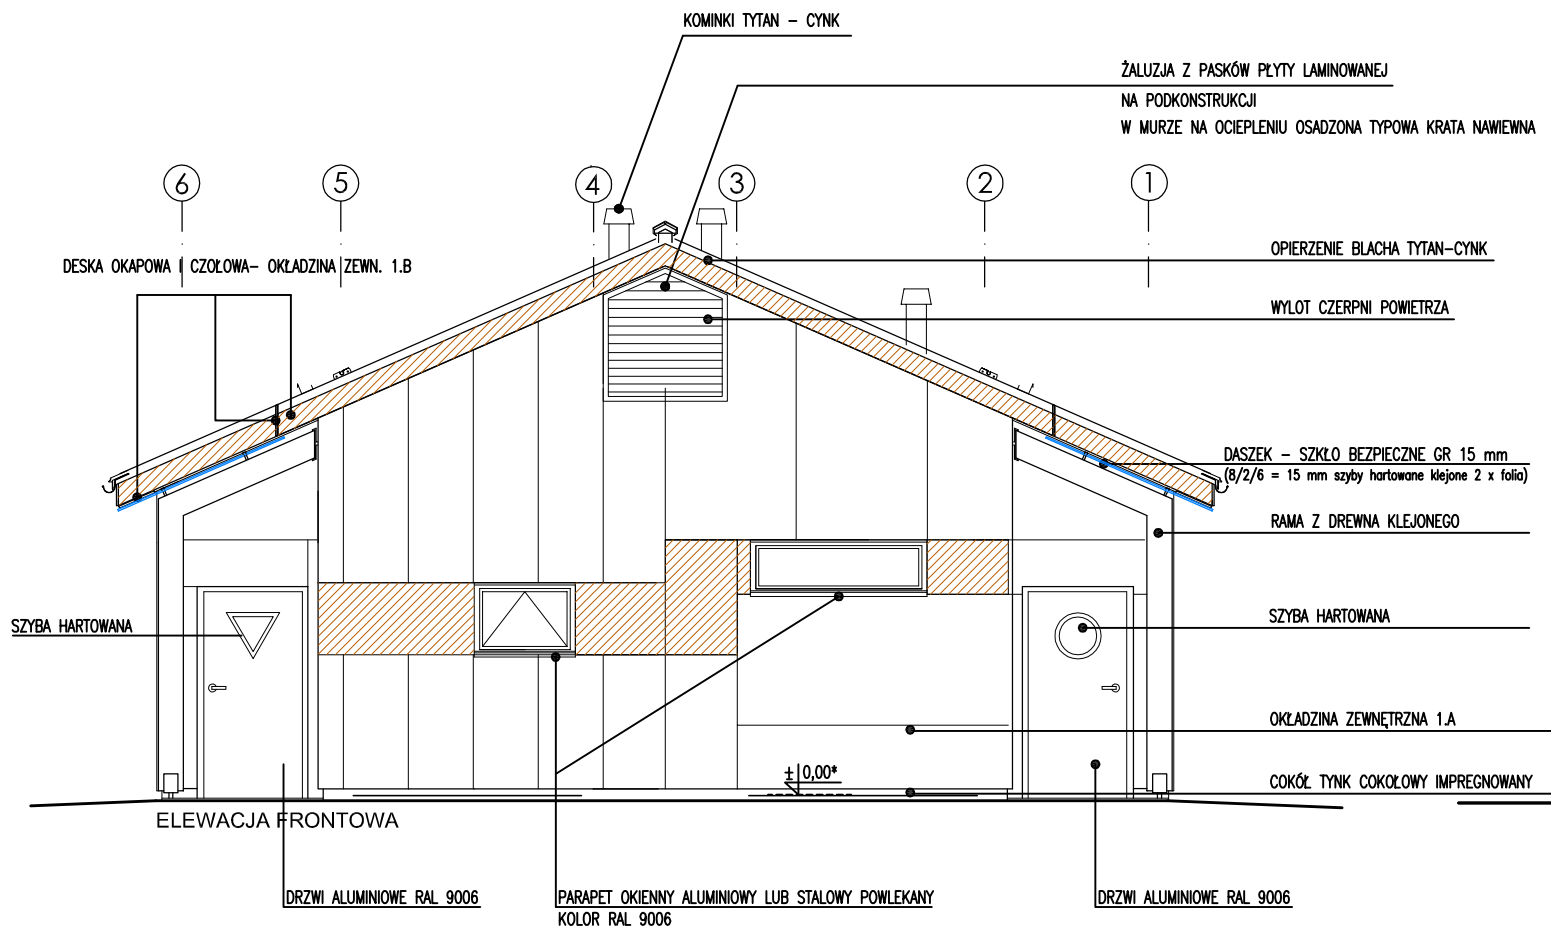

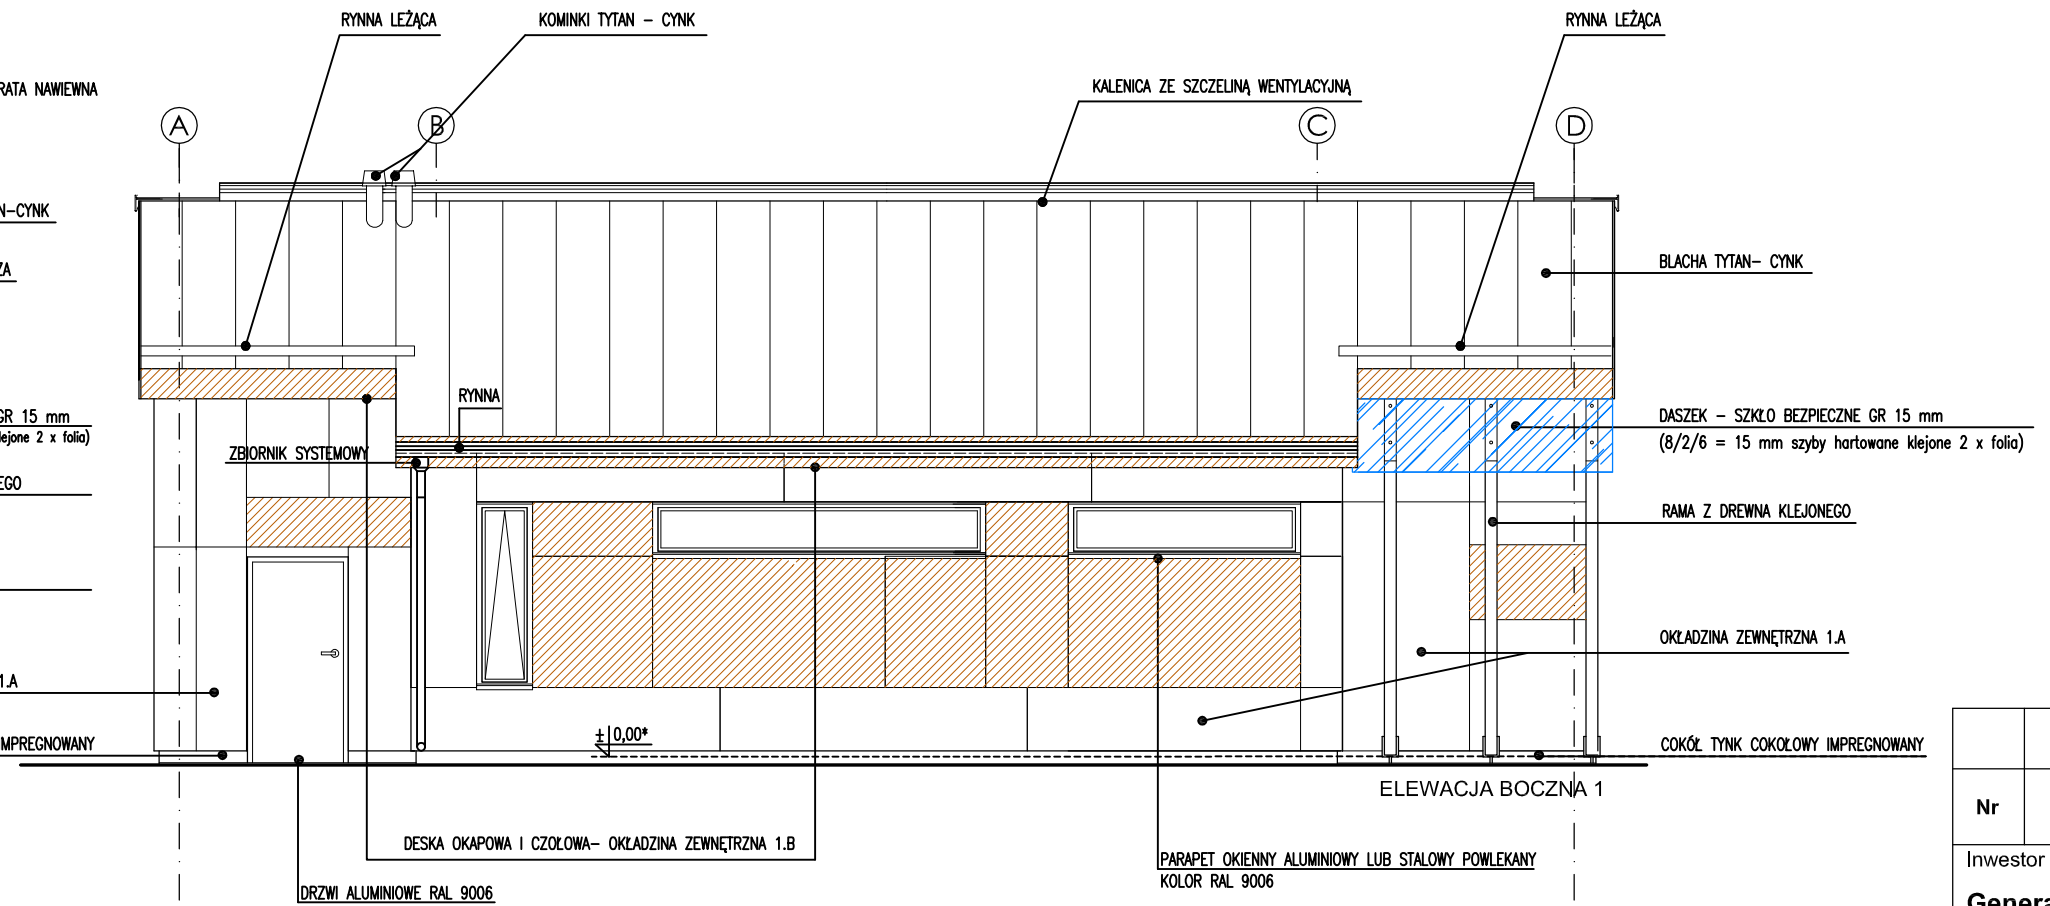

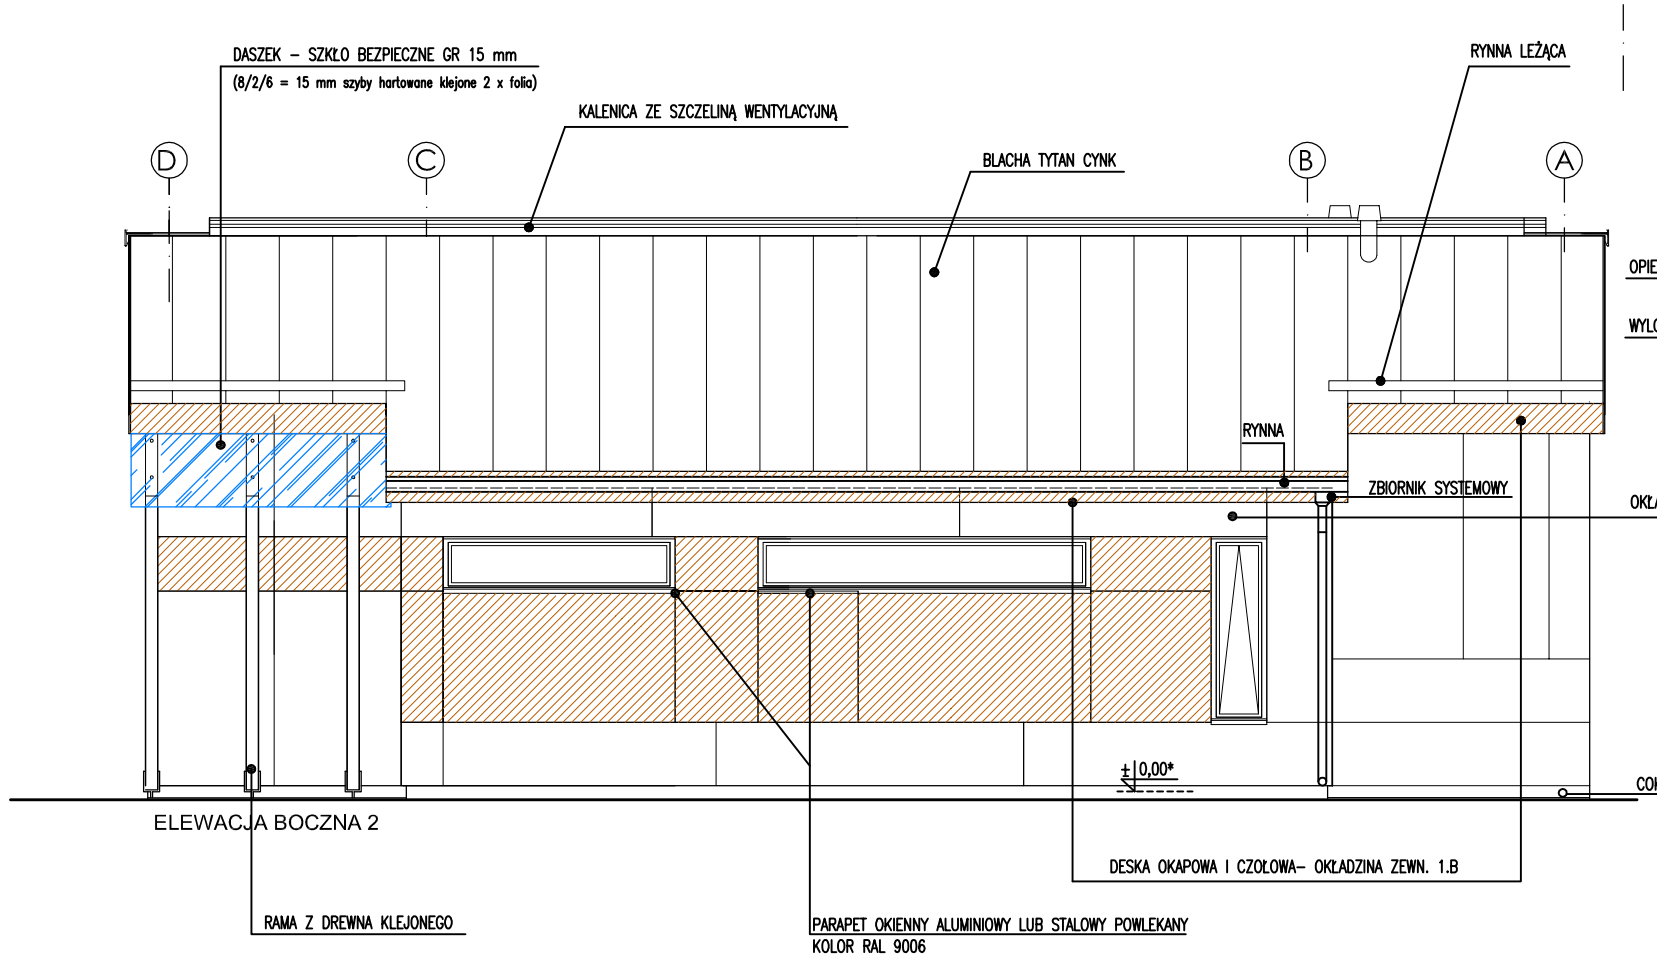

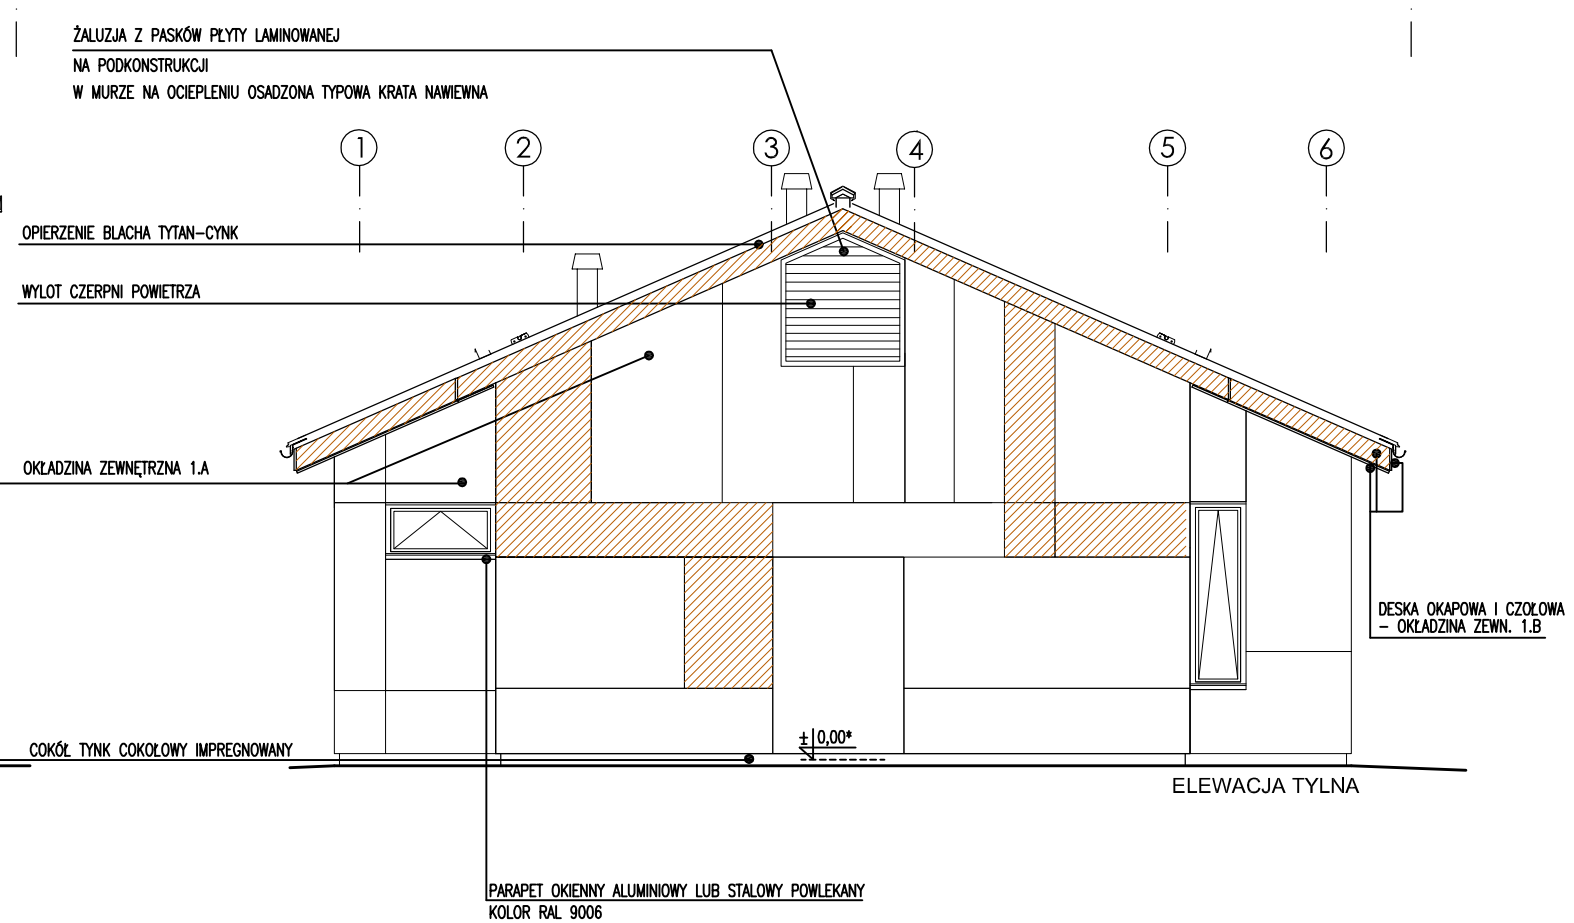

UWAGA!!!

Podane w projekcie materiały pokazują poziom jakościowy zaprojektowanych urządzeń i materiałów budowlanych.
Materiały użyte w realizacji powinny być o nie gorszych parametrach i właściwościach.

1. OKŁADZIANA ZEWNĘTRZNA– LAMINAT WYSOKOCIŚNIENIEOWY (PŁYTY HPL TYP EDS) (wg PN–EN–438:2005):
   SKŁADAJĄCA SIĘ Z WARSTW PAPIERU IMPREGNOWANYCH ŻYWICAMI TERMOUTWARDZALNYMI OBŁOŻONYCH JEDNO– LUB DWUSTRONNIE WARSTWĄ PAPIERU DEKORACYJNEGO IMPREGNOWANEGO ŻYWICAMI AMINOPLASTYCZNYMI I SPRASOWANYCH POD WYSOKIM CISNIENIEM (9MPa) I W WYSOKIEJ TEMPERATURZE (150°C), ZABEZPIECZONA SPECJALNYM OVERLAYEM PRZED WPŁYWEM WARUNKÓW ATMOSF.

   – KLASA REAKCJI NA OGIEŃ MIN. C–s2,d0 wg PN–EN 13501
   – PŁYTA ODPORNA NA GRAFFITI BEZ KONIECZNOŚCI DODATKOWEJ IMPREGNACJI
   – GĘSTOŚĆ > lub = 1,35gr/cm3
   – ODPORNOŚĆ NA DZIAŁANIE WILGOCI– PRZYROST MASY WIĘKSZY NIŻ 5% DLA PŁYTY gr. 8mm

   1.A– PŁYTA W WIDOKU O STRUKTURZE DREWNA W KOLORZE– JASNY ORZECH
   1.B– PŁYTA W WIDOKU O STRUKTURZE DREWNA W KOLORZE– CIEMNY ORZECH

Nr	Typ modyfikacji	Data	Imię i nazwisko

Inwestor / Zamawiający

Generalna Dyrekcja Dróg Krajowych i Autostrad
ul. Siemiradzkiego 5a
60-763 Poznań

GDDKiA

Jednostka projektowa

URS Polska Sp. z o.o
ul.Rejtana 17, 02-516 Warszawa
Biuro we Wrocławiu ul.Klecińska 123, 54-413 Wrocław

URS

Stadium	Zadanie
PW	**Budowa drogi S5 Poznań - Wrocław, odcinek Radomicko - Kaczkowo Etap I od km 0+000 do km 19+140**
Nr tomu	Nazwa tomu
11/04/02(I)	**Budynki WC**
Branża	Tytuł rysunku
Architektura (ARCH)	**ELEWACJE**

Stanowisko	Imię i nazwisko	Nr uprawnień	Podpis
Projektant	mgr inż. arch. Piotr Jarzombek	653/87/PW spec. arch. WOIA: WP-0073	
Projektant	mgr inż. arch. Emilia Maleszka		
Sprawdzający	mgr inż. arch. Marek Przybyła	488/PW/92 spec. arch. WOIA: WP-0176	

Nr projektu	Skala	Data	Nr egz.	Nr rys.
PL1292	**1:75**	**07.2014r.**		**01- 01**

Stadium	Branża	Km	Nr obiektu	Nr tomu	Nr rysunku	Rewizja
PW	**ARCH**	**7+100**	**-**	**11/04/02(I)**	**1/4**	**00**