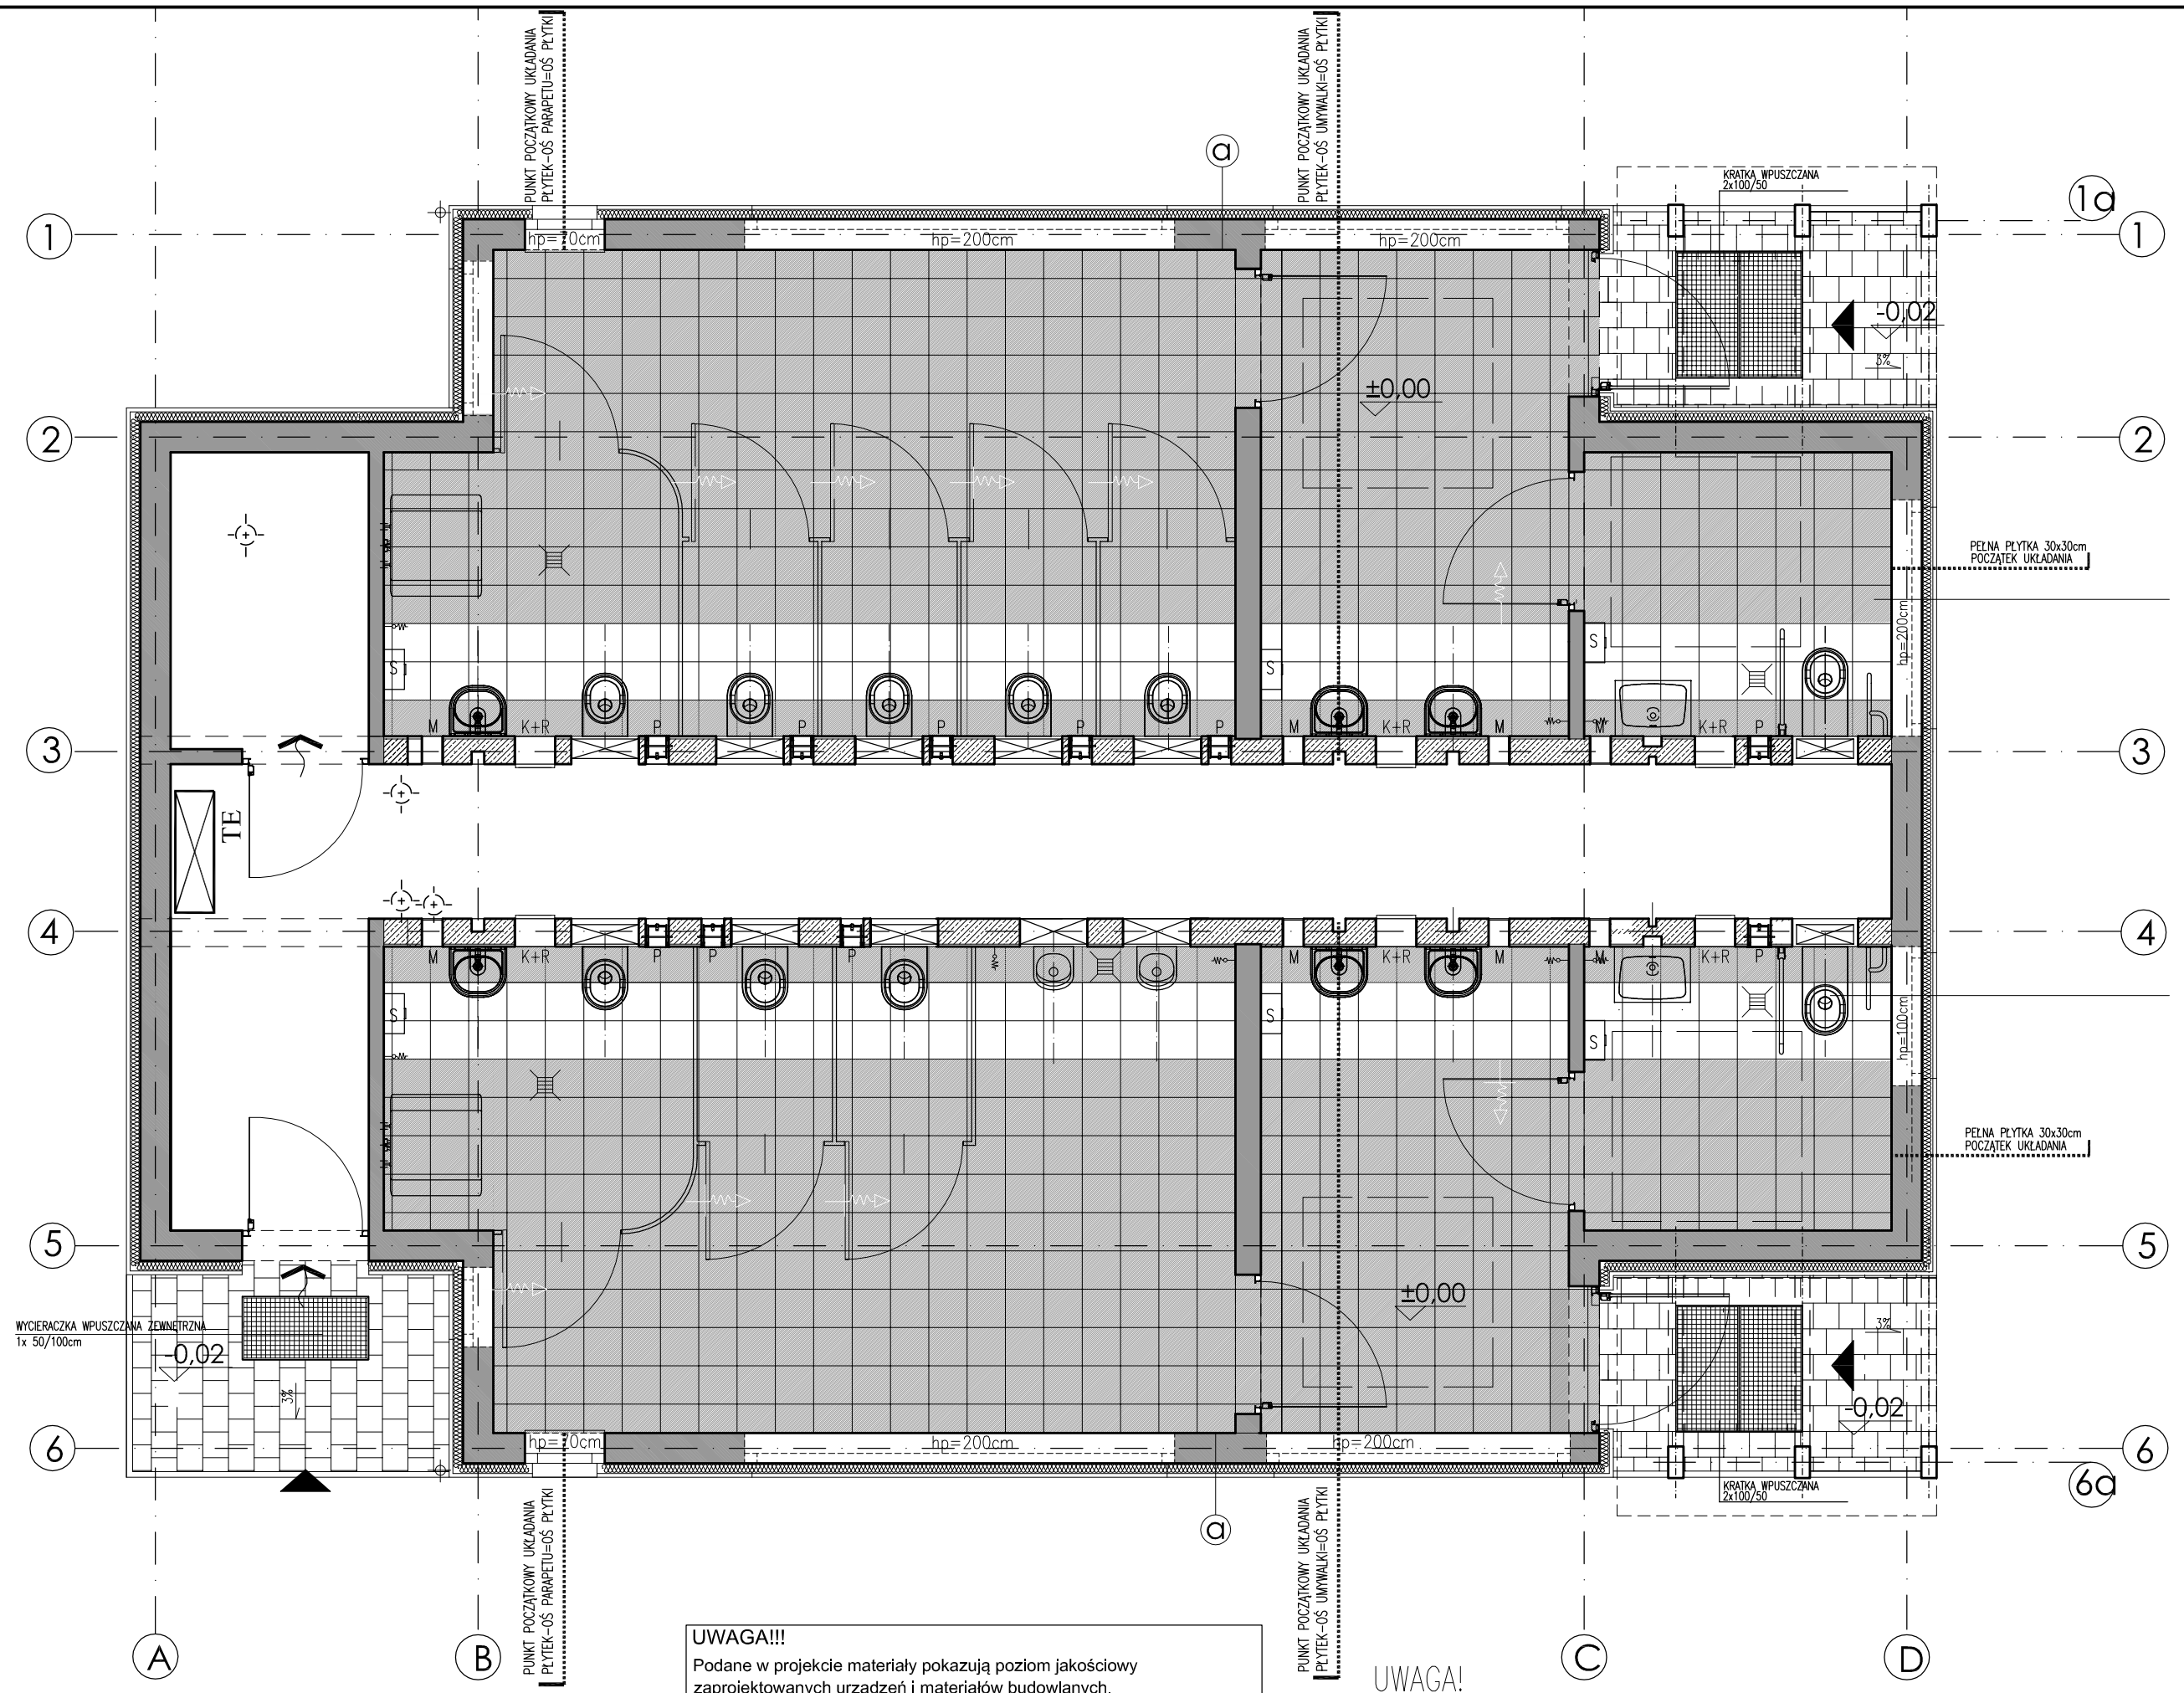

	PŁYTKA GRESOWA (300x300mm), kolor BIAŁY MROZOODPORNA O WYSOKIEJ WYTRZMAŁOŚCI NA ŚCIERANIE, ANTYPOŚLIZGOWA O PARAMETRZE ANTYPOŚLIZGOWOŚCI: R9A
	PŁYTKA GRESOWA (300x300mm), kolor SZARY MROZOODPORNA O WYSOKIEJ WYTRZMAŁOŚCI NA ŚCIERANIE, ANTYPOŚLIZGOWA O PARAMETRZE ANTYPOŚLIZGOWOŚCI: R9A
FUGA SZEROKOŚCI 3mm O WYSOKIEJ WYTRZYMAŁOŚCI NA ŚCIERANIE I NISKIEJ NASIĄKLIWOŚCI W KOLORZE JAK PŁYTKA (POMIĘDZY BIAŁYMI – BIAŁA, POMIĘDZY SZARYMI – SZARA)	
POSZCZEGÓLNE FUGI ZE ŚCIAN (3 mm) DOPASOWAĆ TAK BY STANOWIŁY JEDNĄ LINIĘ Z FUGAMI NA POSADZCE (3mm)	

KORYTARZU TECH. ZASTOSOWAĆ PŁYTKĘ GRESOWĄ ANTYPOSLIZGOWĄ 300x300cm w kolorze szarym

PPP=±0,00= 112,12 m.n.p.m, WILKOWICE WSCH.
PPP=±0,00= 111,02 m.n.p.m WILKOWICE ZACH.

UWAGA!!!
Podane w projekcie materiały pokazują poziom jakościowy zaprojektowanych urządzeń i materiałów budowlanych.
Materiały użyte w realizacji powinny być o nie gorszych parametrach i właściwościach.

UWAGA!

- WSZYSTKIE WYMIARY ORAZ POZIOMY POSADZEK I STROPÓW SPRAWDZIĆ I ZWERYFIKOWAĆ NA BUDOWIE, PROJEKT ROZPATRYWAĆ WYŁĄCZNIE Z RYSUNKAMI BRANŻOWYMI.
- ELEMENTY KONSTRUKCYJNE, NUMERY POZYCJI I WYMIARY TYCH ELEMENTÓW ZGODNIE Z PT. KONSTRUKCJI
- WYMIARY PODANO W ŚWIETLE SUROWYCH MURÓW NA WYS. 1m OD PODŁOGI

Nr	Typ modyfikacji	Data	Imię i nazwisko

Inwestor / Zamawiający
Generalna Dyrekcja Dróg Krajowych i Autostrad
ul. Siemiradzkiego 5a
60-763 Poznań

Jednostka projektowa
URS Polska Sp. z o.o
ul.Rejtana 17, 02-516 Warszawa
Biuro we Wrocławiu ul.Klecińska 123, 54-413 Wrocław

Stadium	Zadanie
PW	**Budowa drogi S5 Poznań - Wrocław, odcinek Radomicko - Kaczkowo Etap I od km 0+000 do km 19+140**
Nr tomu: **11/04/02(I)**	Nazwa tomu: **Budynki WC**
Branża: **Architektura (ARCH)**	Tytuł rysunku: **SCHEMAT UŁOŻENIA POSADZEK**

Stanowisko	Imię i nazwisko	Nr uprawnień	Podpis
Projektant	mgr inż. arch. Piotr Jarzombek	653/87/PW spec. arch. WOIA: WP-0073	
Projektant	mgr inż. arch. Emilia Maleszka		
Sprawdzający	mgr inż. arch. Marek Przybyła	488/PW/92 spec. arch, WOIA: WP-0176	

Nr projektu	Skala	Data	Nr egz.	Nr rys.
PL1292	**1:50**	**07.2014r.**		**05-01**

Stadium	Branża	Km	Nr obiektu	Nr tomu	Nr rysunku	Rewizja
PW	**ARCH**	**7+100**	**-**	**11/04/02(I)**	**1/3**	**00**