




SZCZEGÓŁ A – KALENICA Z PRZĘKROJAMI WENTYLACYJNYMI
ROZWIĄZANIE WG WYBRANEGO SYSTEMU
SKALA 1:10

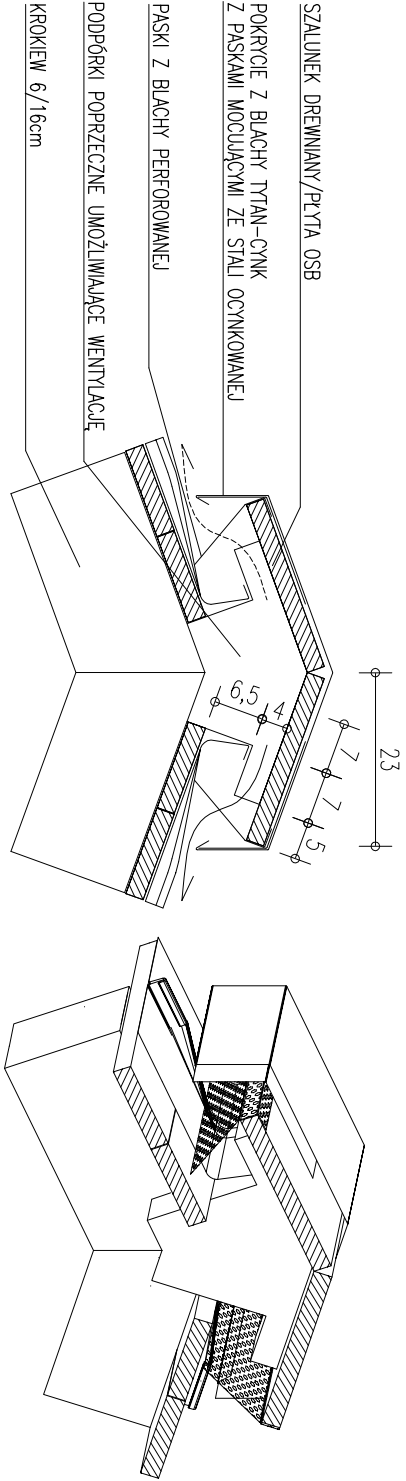


SZCZEGÓŁ B – RYNNA PROSTOKĄTNA
ROZWIĄZANIE WG WYBRANEGO SYSTEMU
SKALA 1:10

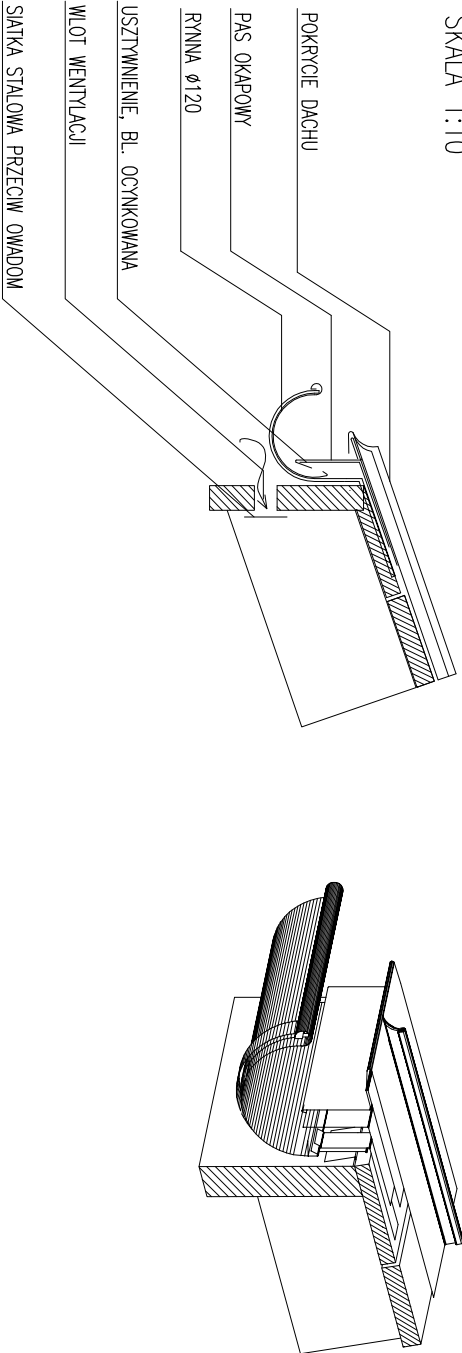

SZCZEGÓŁ C – ZAPORA ŚNIEGOWA JEDNOELEMENTOWA
ROZWIĄZANIE WG WYBRANEGO SYSTEMU
SKALA 1:10

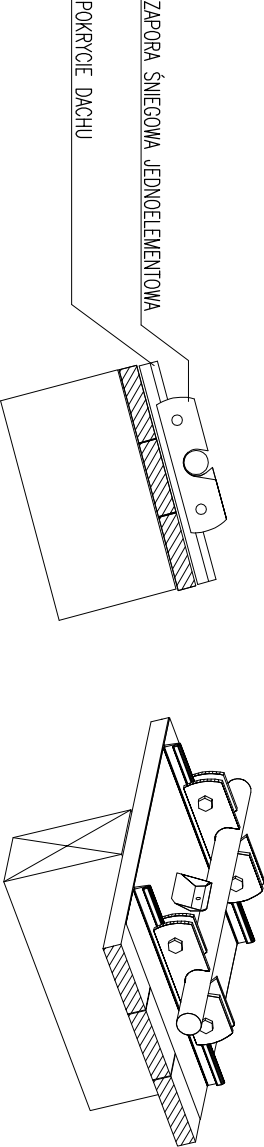


SZCZEGÓŁ D – PRZEBIECIE DACHOWE,
WENT. GRAWITACYJNA/ODPOMIETRZENIE KANALIZACJI
ROZWIĄZANIE WG WYBRANEGO SYSTEMU
SKALA 1:10

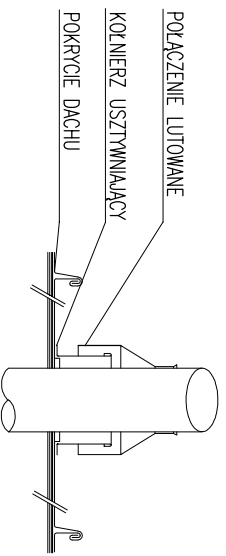

UWAGA!!!
Podane w projekcie materiały pokazują poziom jakościowy zaprojektowanych urządzeń i materiałów budowlanych. Materiały użyte w realizacji powinny być o nie gorszych parametrach i właściwościach.

- UWAGA!!!**
- Wymiary sprawdzić i zweryfikować na budowie.
 - Rysunki rozpatrywać z rys. branżowymi.

PPP=±0,00= 112,12 m.n.p.m, WILKOWICE WSCH.
PPP=±0,00= 111,02 m.n.p.m WILKOWICE ZACH. .

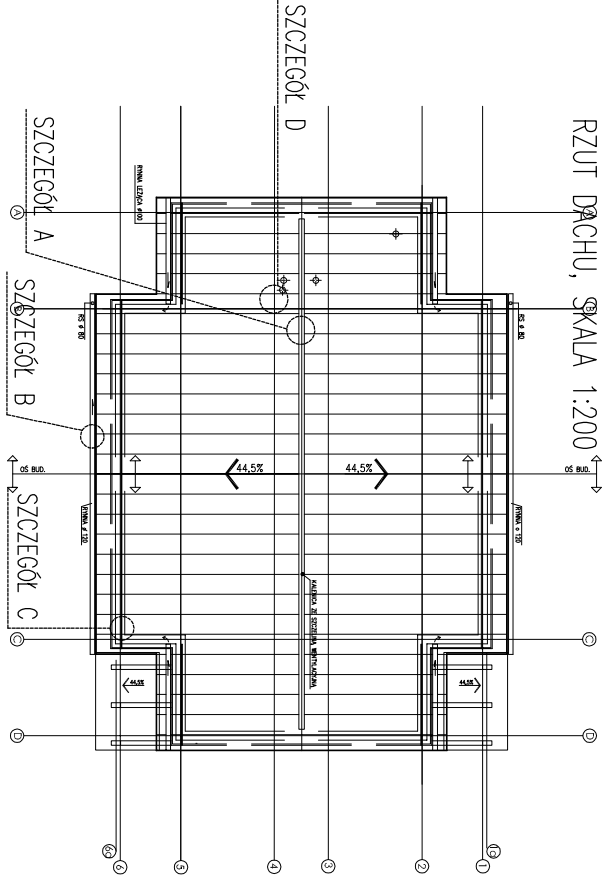

Nr	Typ modyfikacji			Data	Imię i nazwisko
Inwestor / Zamawiający Generalna Dyrekcja Dróg Krajowych i Autostrad ul. Siemiradzkiego 5a 60-763 Poznań					
Jednostka projektowa URS Polska Sp. z o.o ul.Rejtana 17, 02-516 Warszawa Biuro we Wrocławiu ul.Klecińska 123, 54-413 Wrocław					
<div><div></div><div></div></div>					
Stadium	Zadanie				
PW	Budowa drogi S5 Poznań - Wrocław, odcinek Radomicko - Kaczkowo Etap I od km 0+000 do km 19+140				
Nr tomu	Nazwa tomu				
11/04/02(I)	Budynki WC				
Branża	Tytuł rysunku				
Architektura (ARCH)	SZCZEGÓŁ Y A,B,C,D.				
Stanowisko	Imię i nazwisko		Nr uprawnień		Podpis
Projektant	mgr inż. arch. Piotr Jajzonbek		65367/PW spec. arch. WODK. WP-0073		
Projektant	mgr inż. arch. Emilia Małaszka				
Sprawdzający	mgr inż. arch. Marek Przybyła		488/PW/92 spec. arch. WODK. WP-0176		
Nr projektu	Skala	Data	Nr egz.		Nr rys.
PL1292	-	07.2014r.			07-03
Stadium	Branża	Km	Nr obiektu	Nr tomu	Nr rysunku
PW	ARCH	7+100	-	11/04/02(I)	3/4
					00