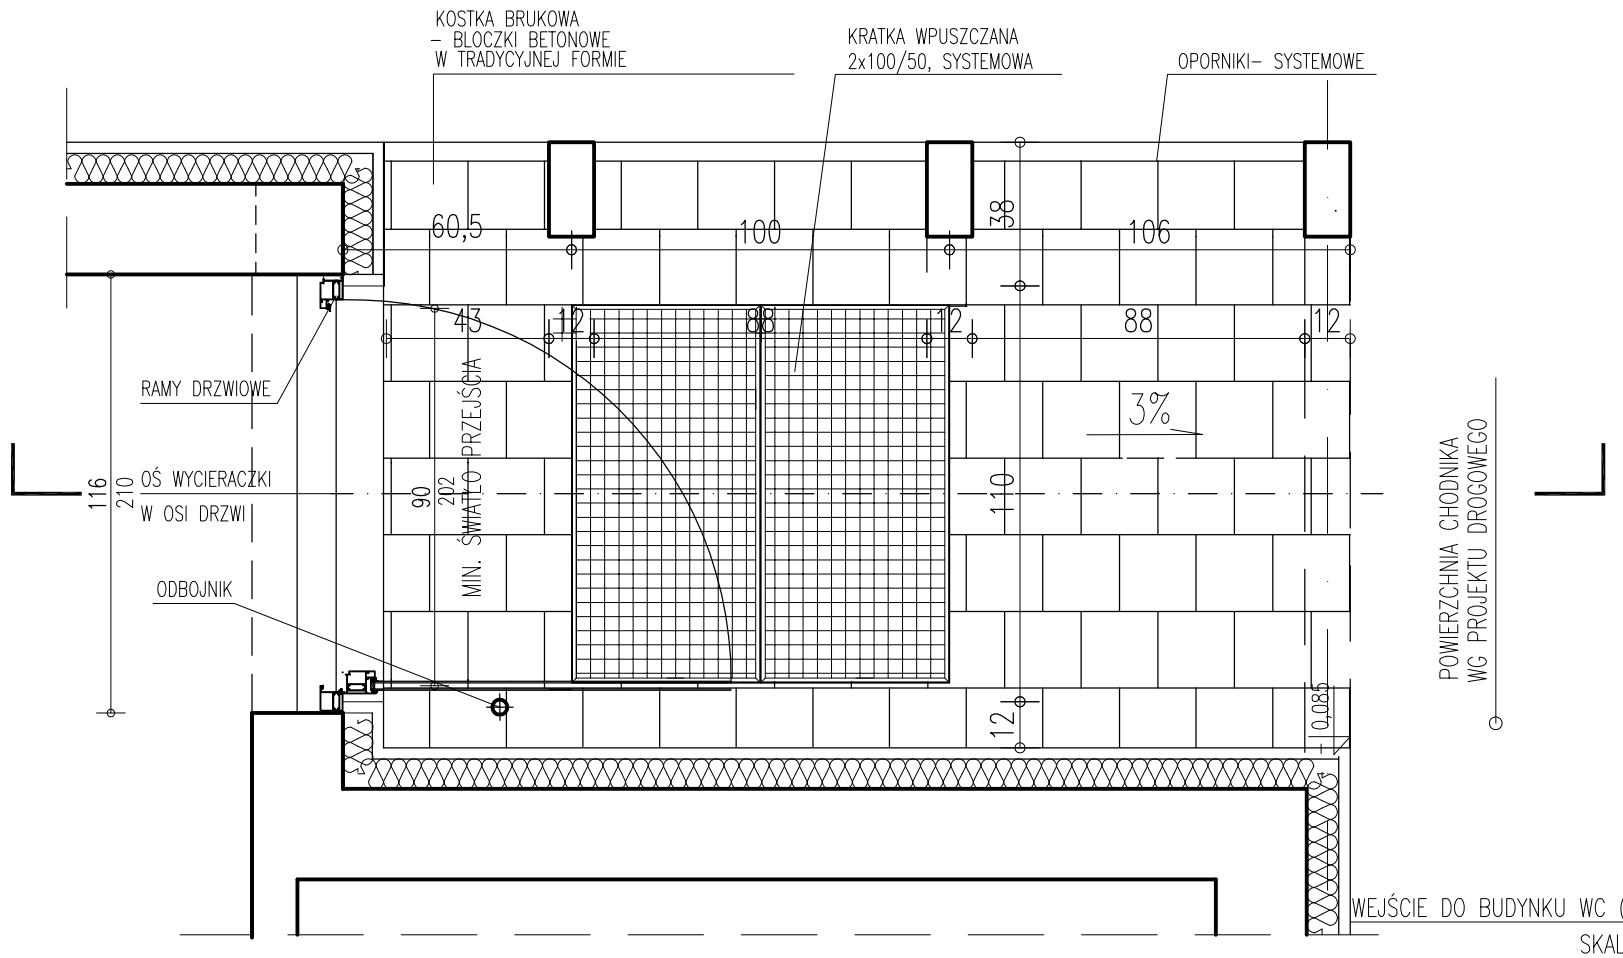

WEJŚCIE DO BUDYNKU WC (DETAL "A")
SKALA 1:20

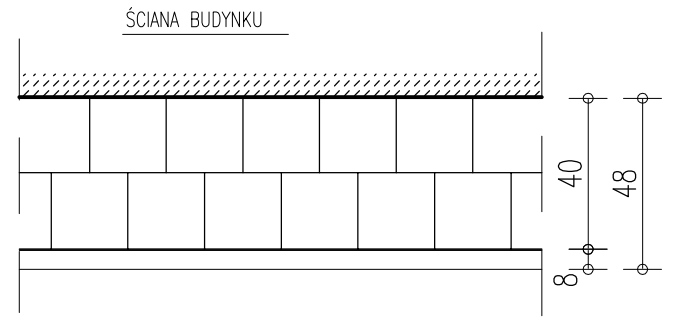

SPOSÓB UKŁADANIA KOSTKI BRUKOWEJ (DETAL "B")
SKALA 1:20

UWAGA!!!

- Wymiary i poziomy posadzek sprawdzić i zweryfikować na budowie.
- Rysunki rozpatrywać z rys. branżowymi.

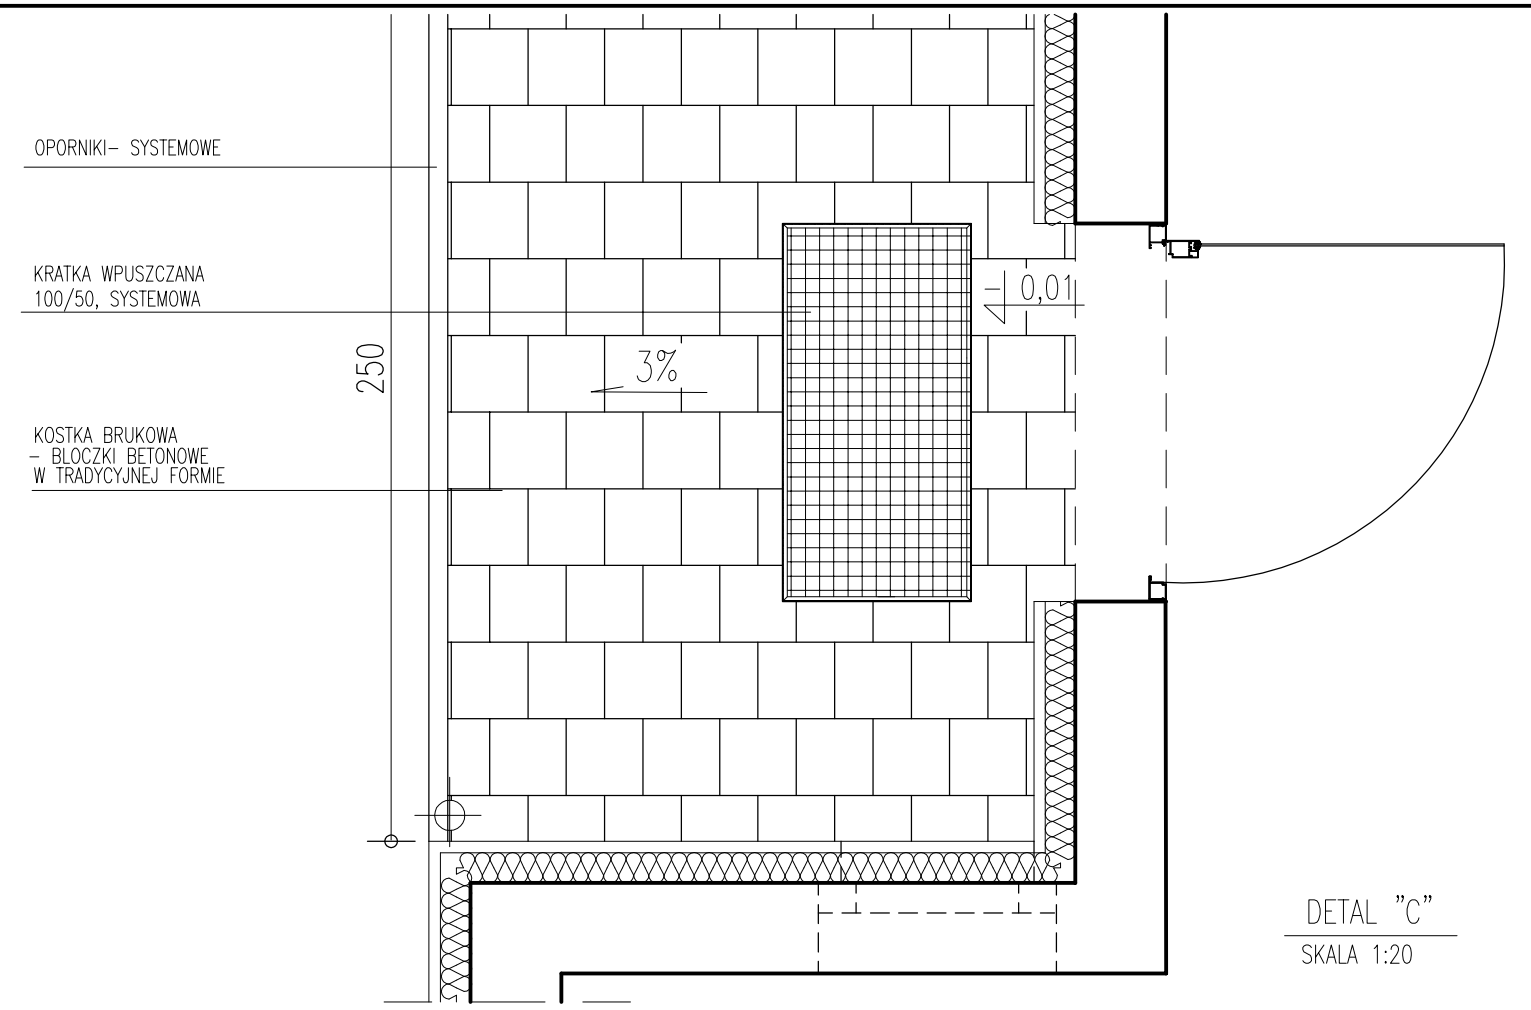

DETAL "C"
SKALA 1:20

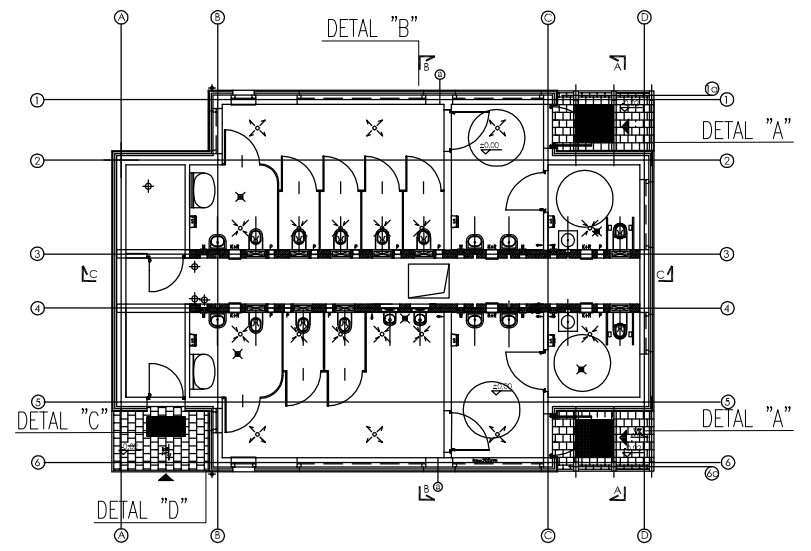

UWAGA!!!
Podane w projekcie materiały pokazują poziom jakościowy zaprojektowanych urządzeń i materiałów budowlanych. Materiały użyte w realizacji powinny być o nie gorszych parametrach i właściwościach.

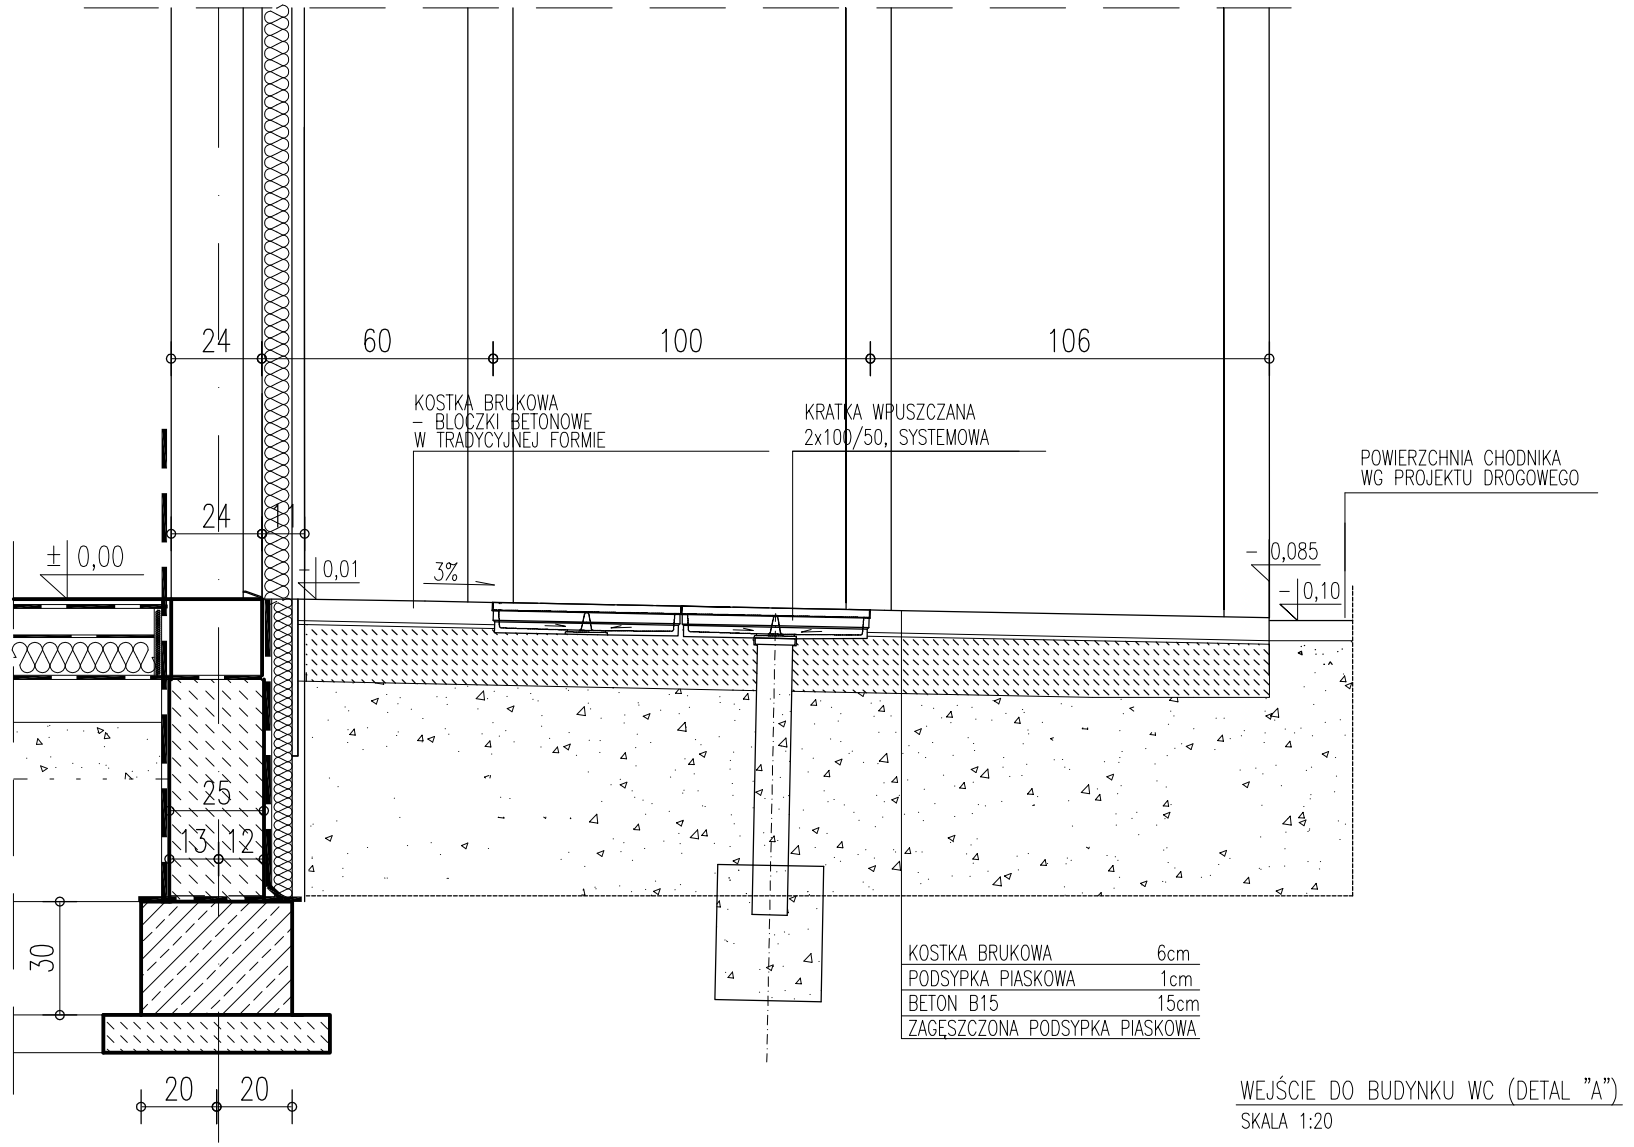

WEJŚCIE DO BUDYNKU WC (DETAL "A")
SKALA 1:20

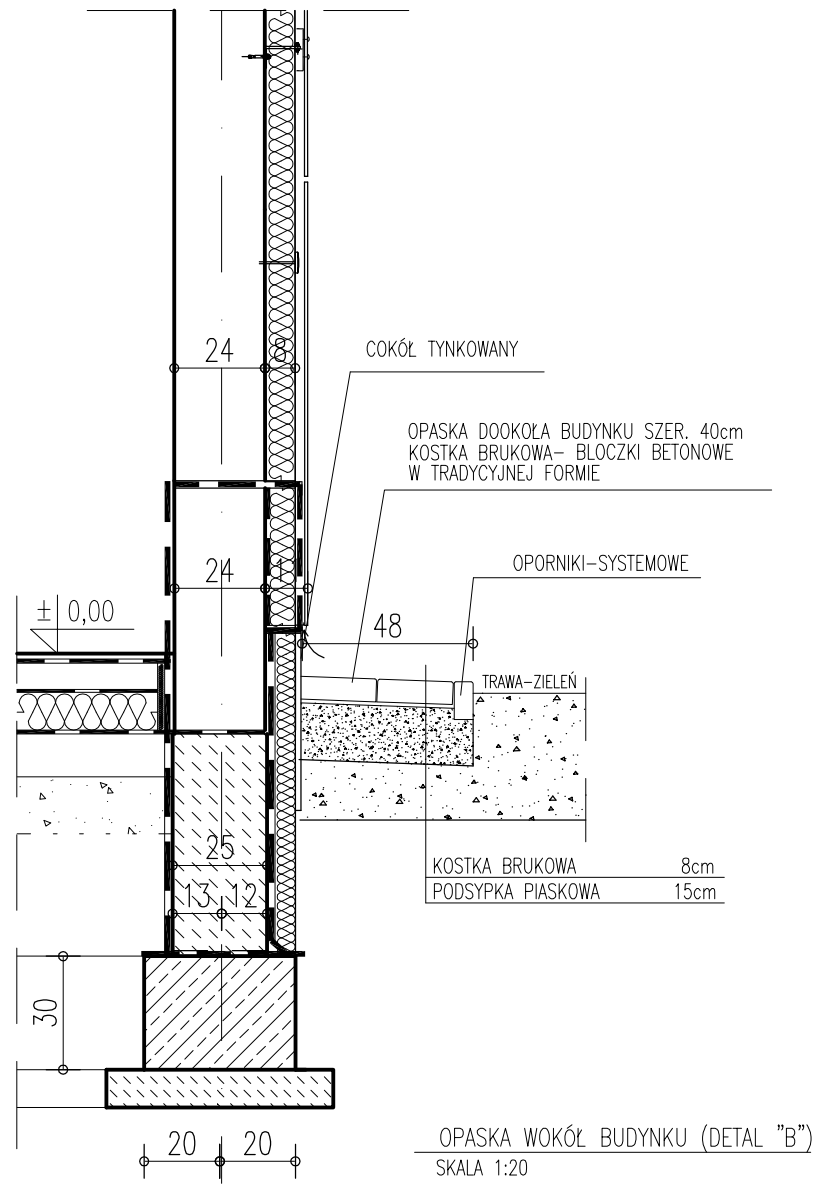

OPASKA WOKÓŁ BUDYNKU (DETAL "B")
SKALA 1:20

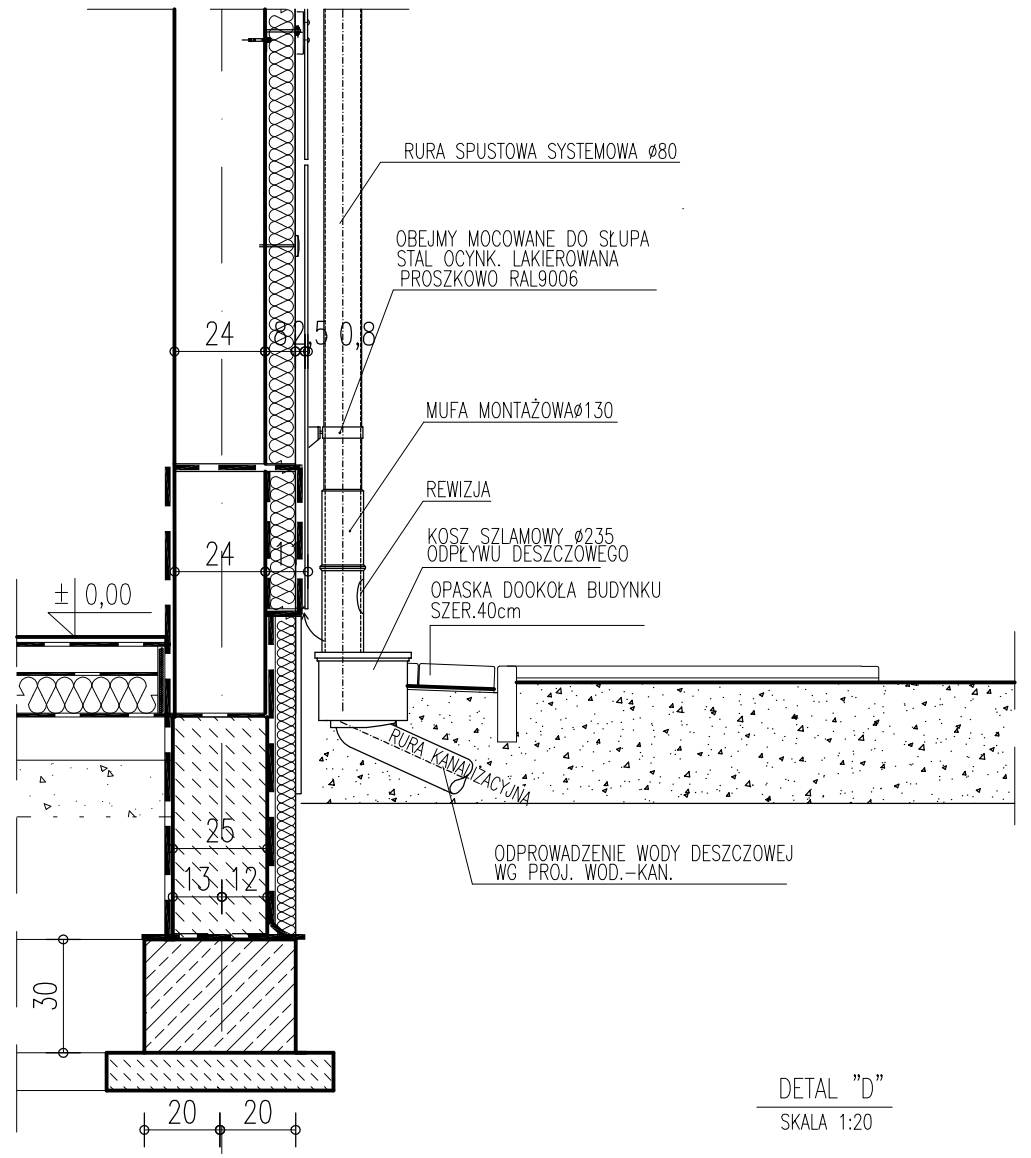

DETAL "D"
SKALA 1:20

Nr	Typ modyfikacji	Data	Imię i nazwisko

Inwestor / Zamawiający
Generalna Dyrekcja Dróg Krajowych i Autostrad
ul. Siemiradzkiego 5a
60-763 Poznań

GDDKiA

Jednostka projektowa
URS Polska Sp. z o.o
ul.Rejtana 17, 02-516 Warszawa
Biuro we Wrocławiu ul.Klecińska 123, 54-413 Wrocław

URS

Stadium	Zadanie
PW	**Budowa drogi S5 Poznań - Wrocław, odcinek Radomicko - Kaczkowo Etap I od km 0+000 do km 19+140**
Nr tomu	Nazwa tomu
11/04/02(I)	**Budynki WC**
Branża	Tytuł rysunku
Architektura (ARCH)	**POSADZKI WOKÓŁ BUDYNKU**

Stanowisko	Imię i nazwisko	Nr uprawnień	Podpis
Projektant	mgr inż. arch. Piotr Jarzombek	653/87/PW spec. arch. WOKA; WP-0073	
Projektant	mgr inż. arch. Emilia Maleszka		
Sprawdzający	mgr inż. arch. Marek Przybyła	488/PW/92 spec. arch. WOKA; WP-0176	

Nr projektu	Skala	Data	Nr egz.	Nr rys.
PL1292	**1:20**	**07.2014r.**		**07-04**

Stadium	Branża	Km	Nr obiektu	Nr tomu	Nr rysunku	Rewizja
PW	**ARCH**	**7+100**	**-**	**11/04/02(I)**	**4/4**	**00**