


P_i = 34.5kW
P_z = 22.5 kW
I_b = 35 A

IP55

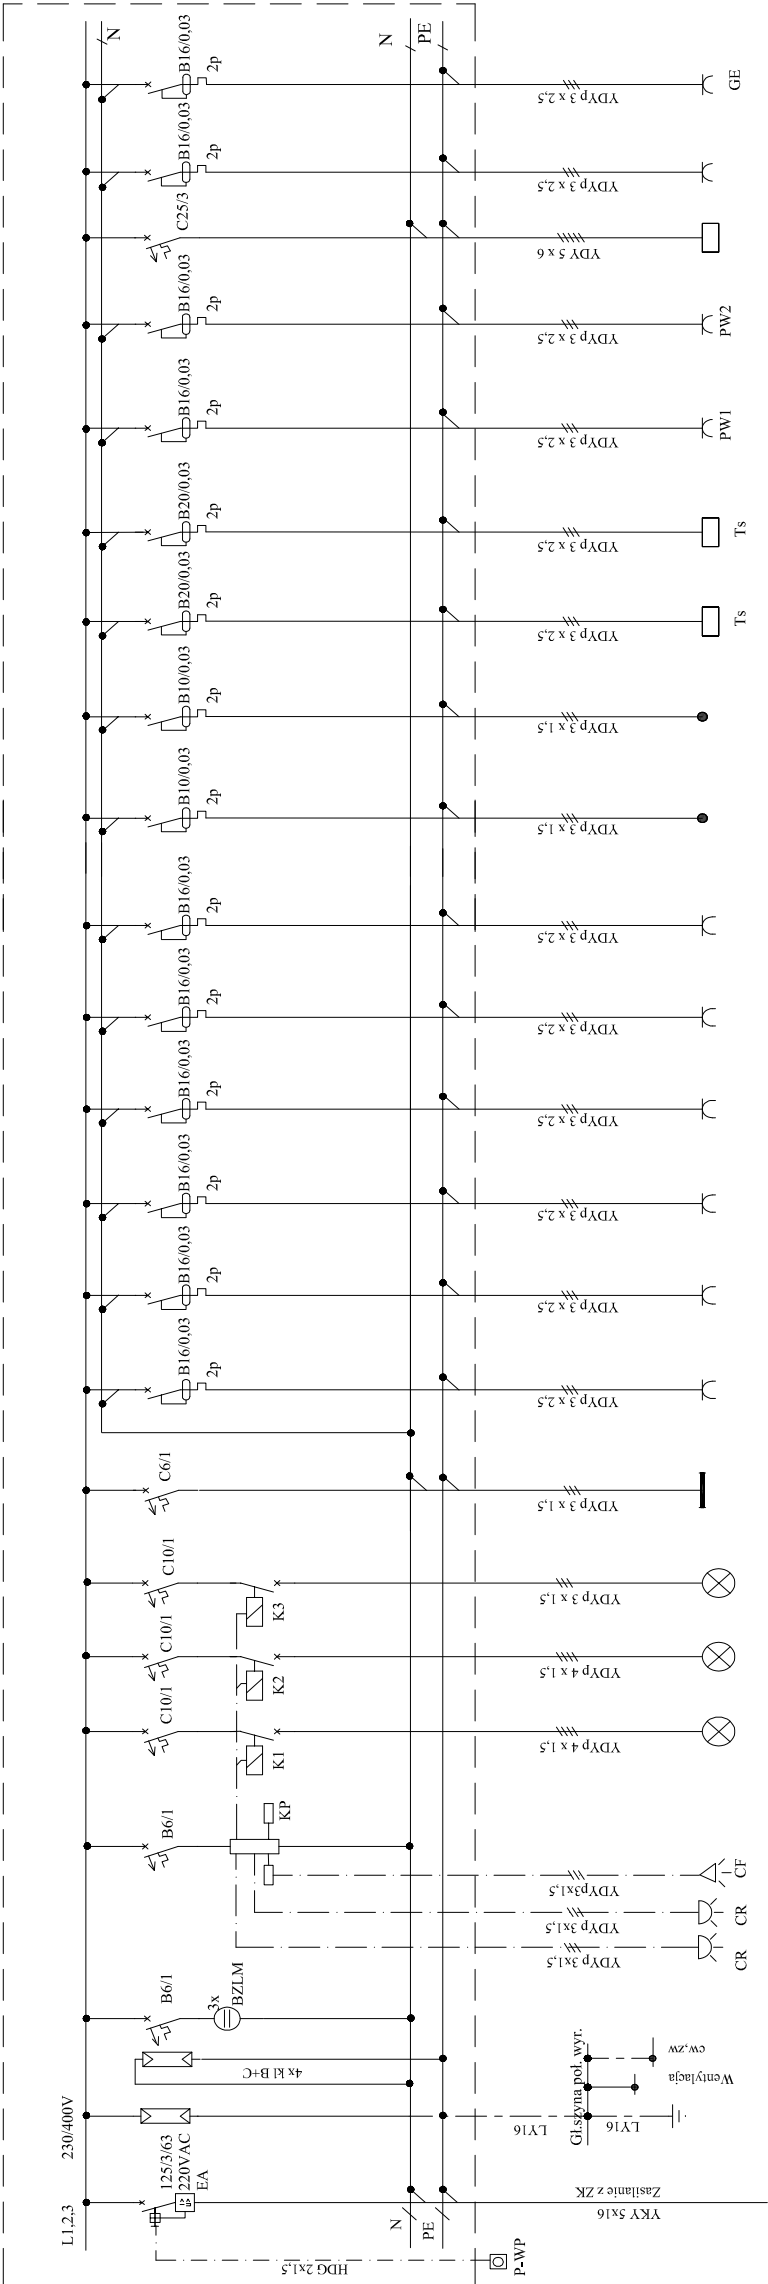

PPP=±0,00= 112,12 m.n.p.m, WILKOWICE WSCH.
PPP=±0,00= 111,02 m.n.p.m WILKOWICE ZACH .

--	--	