


odpowietrzenie wyprowadzone ponad dach

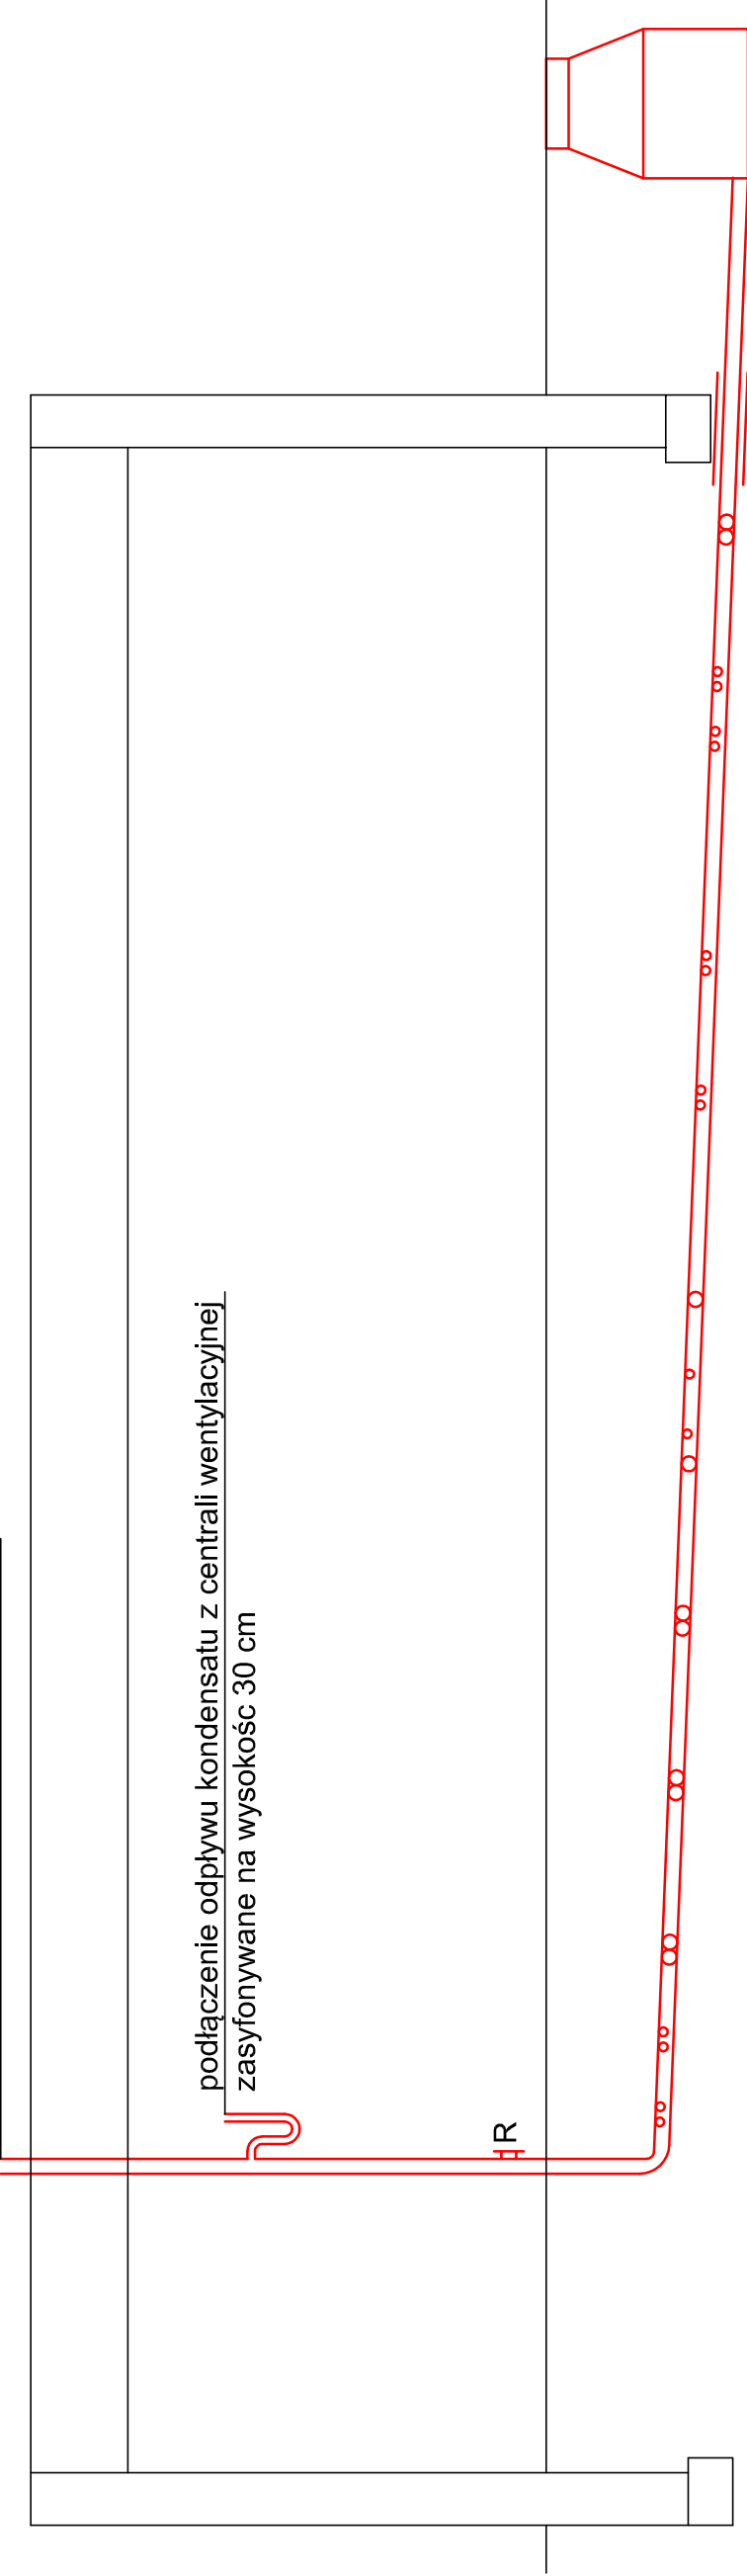

kanalizacja sanitarna
rury kielichowe układane ze spadkiem 1.5% (nie opisane: 110 mm)

UWAGA!!!

Podane w projekcie materiały pokazują poziom jakościowy zaprojektowanych urządzeń i materiałów budowlanych. Materiały użyte w realizacji powinny być o nie gorszych parametrach i właściwościach.

PPP=±0,00= 112,12 m.n.p.m, WILKOWICE WSCH.
PPP=±0,00= 111,02 m.n.p.m WILKOWICE ZACH.

Nr	Typ modyfikacji	Data	Imię i nazwisko
Inwestor / Zamawiający Generalna Dyrekcja Dróg Krajowych i Autostrad ul. Sieniczyńskiego 5a 60-763 Poznań			
Jednostka projektowa URS Polska Sp. z o.o. ul. Rejtana 17, 02-516 Warszawa Biuro we Wrocławiu ul. Klecińska 123, 54-413 Wrocław			
Stadium	Zadanie		
PW	Budowa drogi S5 Poznań - Wrocław, odcinek Radomicko - Kaczkowo Etap I od km 0+000 do km 19+140		
Nr tomu	Nazwa tomu		
11/04/02(I)	Budynki WC		
Branża	Tytuł rysunku		
Sanitarna (SAN)	KANALIZACJA SANITARNA RZUT I PROFIL		
Stanowisko	Imię i nazwisko	Nr uprawnień	Podpis
Projektant	mgr inż. Grzegorz Skupio	7131-7132/149/PW/2001	
Sprawdzający	mgr inż. Jacek Machowina	4413/87/P*	
Nr projektu	Skala	Data	Nr rys.
PL1292	1:50	07.2014r.	14-01
Stadium	Branża	Nr obiektu	Nr rysunku
PW	SAN	7+100	11/04/02(I)
			1/1
			00