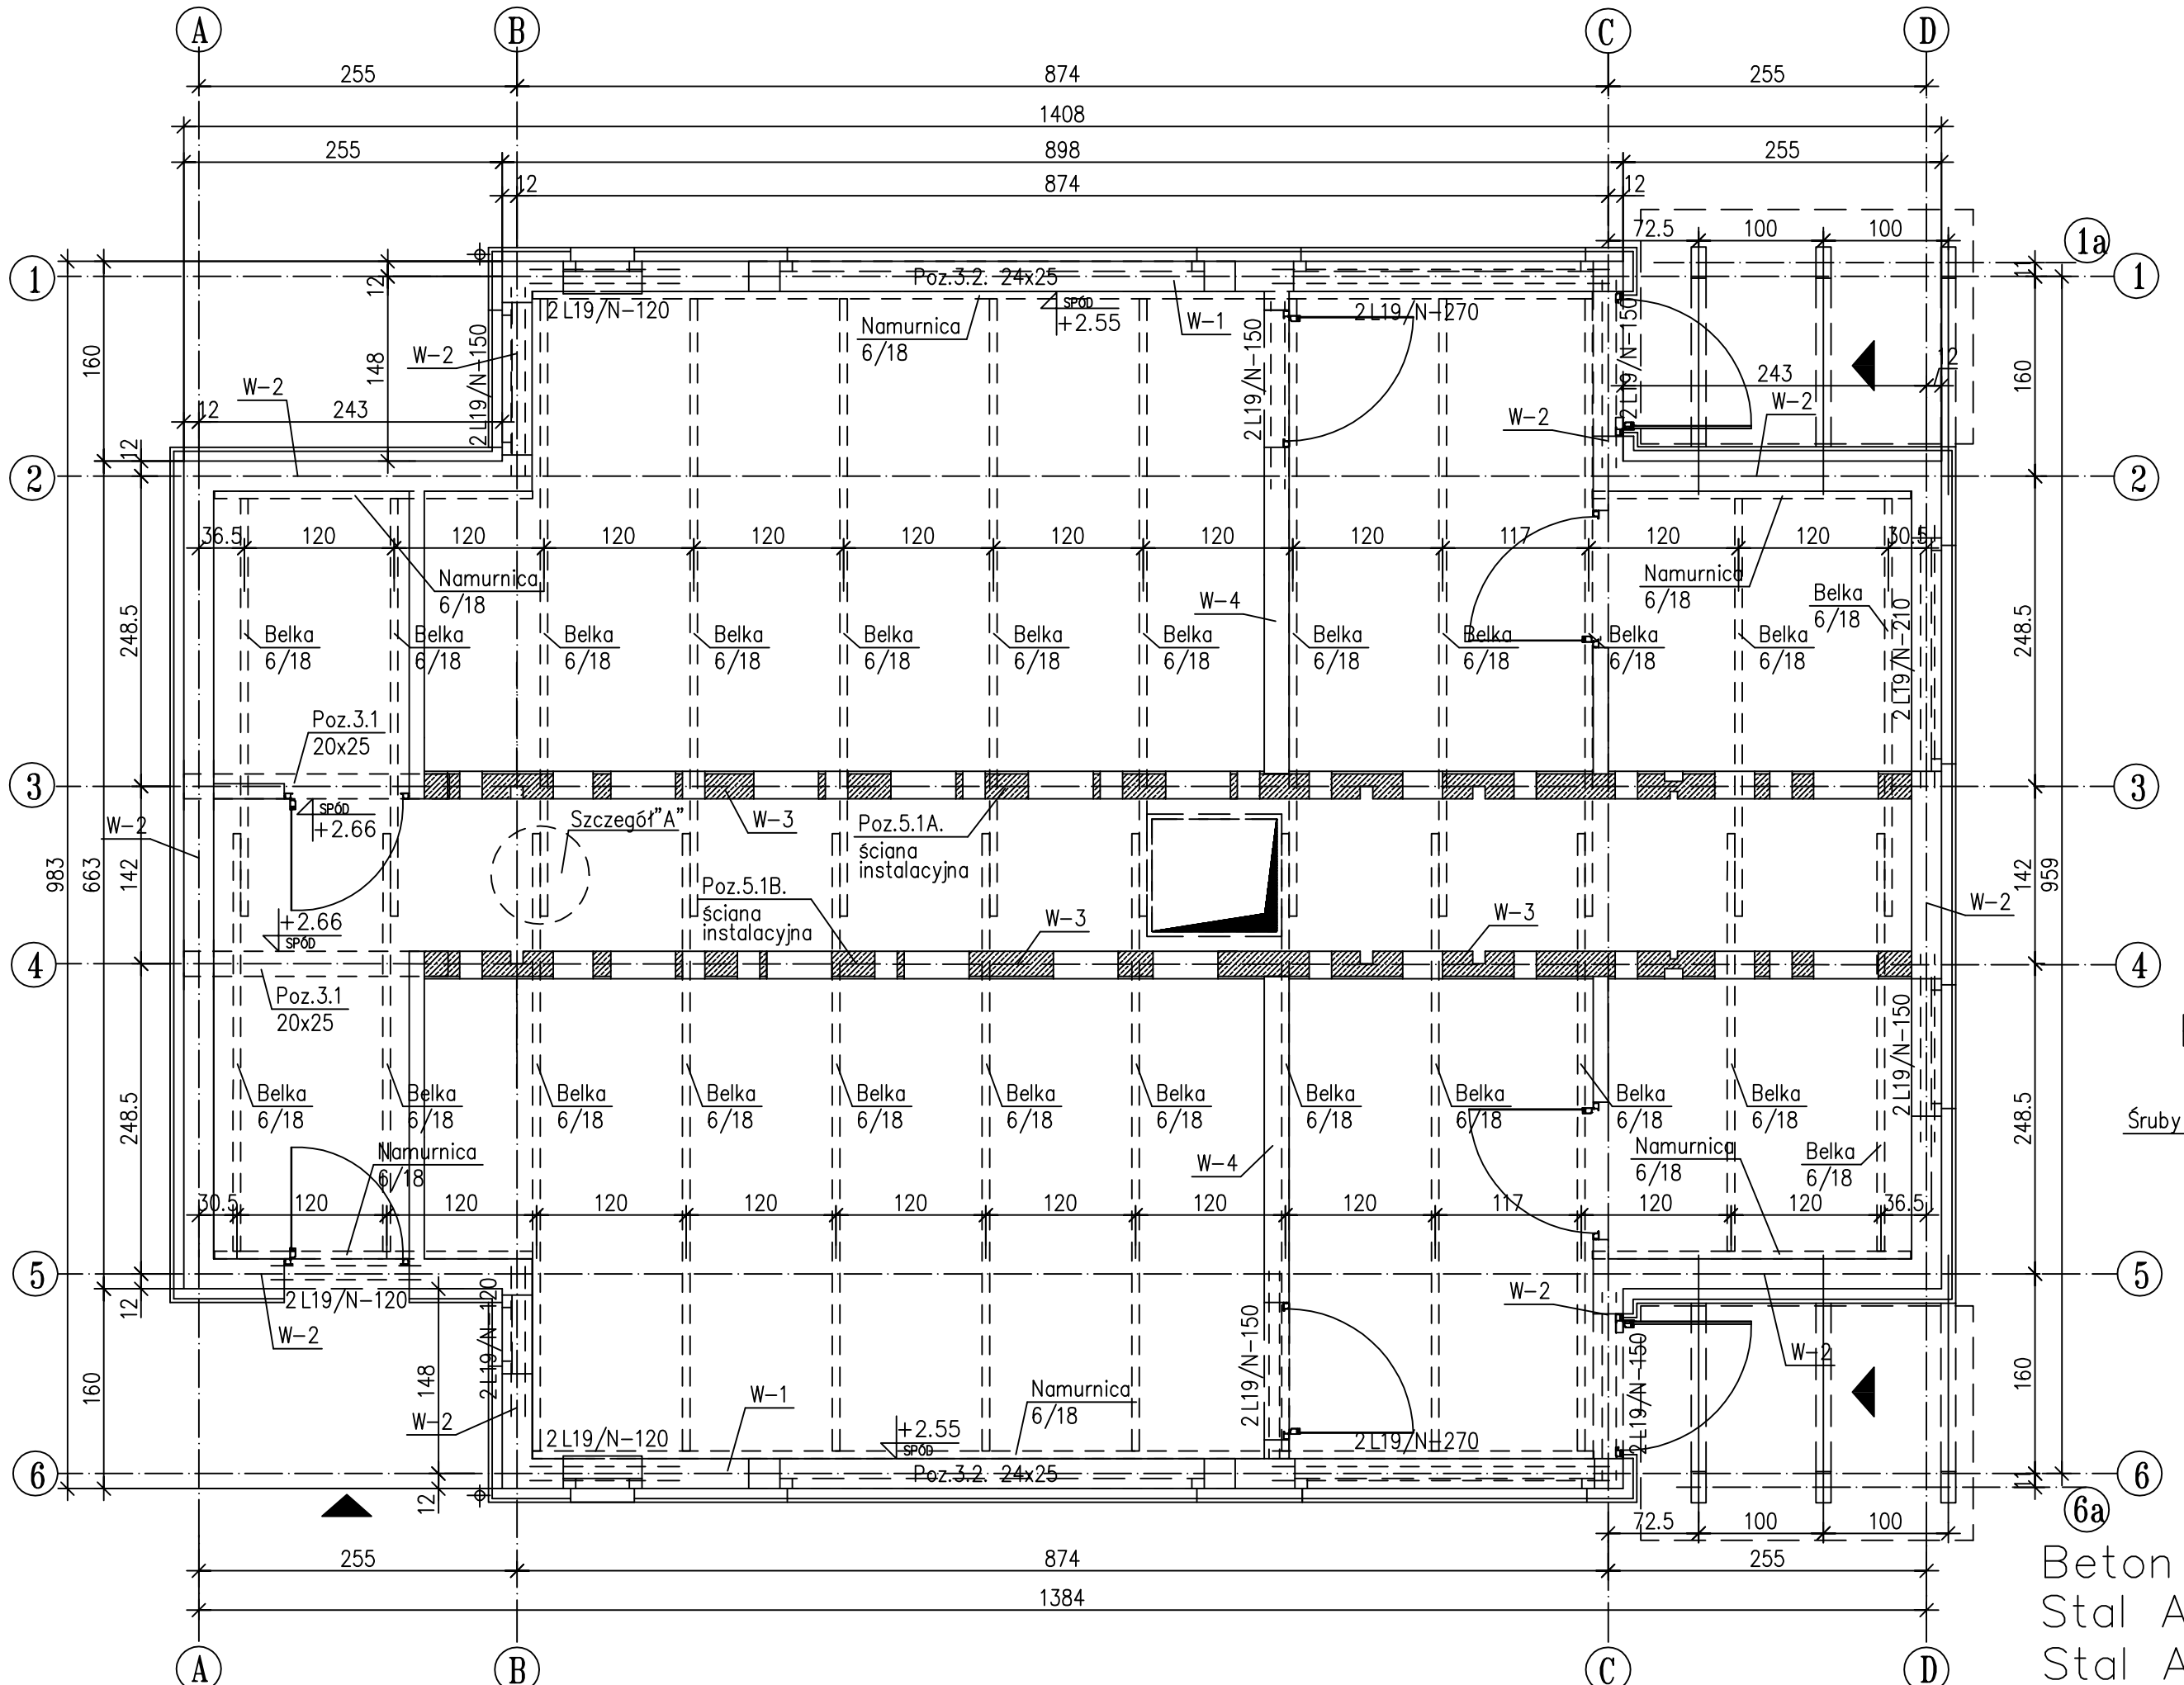

ZESTAWIENIE DREWNA

Poz.	Nazwa	Profil		Długość	Ilość	Dł. Łączna	Objętość	Objętość +10% naddatku
		b [cm]	h [cm]	L [m]	[szt]	[m]	[m3]	[m3]
Strop	Belka	6	18	5.00	16	80.00	0.86	0.95
	Belka	6	18	3.40	8	27.20	0.29	0.32
	Namurnica	6	18	4.25	4	17.00	0.18	0.20
	Namurnica	6	18	2.55	4	10.20	0.11	0.12
					Razem	[m3]	1.45	1.59

Zestawienie śrub	
Śruba M12/5.8 dł.=140mm	12x8szt.

UWAGA:
Wykonawca zobowiązany jest we własnym zakresie wykonać zestawienie gwoździ, łączników i tym podobnych akcesoriów.

PPP=±0,00= 112,12 m.n.p.m, WILKOWICE WSCH.
PPP=±0,00= 111,02 m.n.p.m WILKOWICE ZACH.

ZESTAWIENIE NADPROŻY

LP	Symbol nadproża	Liczba sztuk
1	L19/N-120	8
2	L19/N-150	12
3	L19/N-210	2
4	L19/N-270	4

Szczegół "A"
Łączenie belek

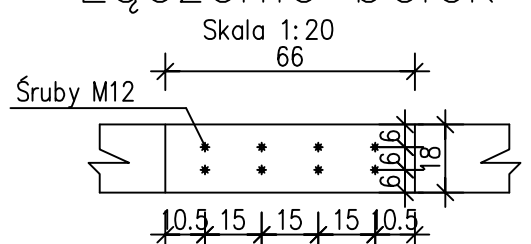

Beton C16/20
Stal A-IIIN(RB500W)
Stal A-0(St0S)
Drewno klejone GL24
Drewno C24

Nr	Typ modyfikacji	Data	Imię i nazwisko

Inwestor / Zamawiający
Generalna Dyrekcja Dróg Krajowych i Autostrad
ul. Siemiradzkiego 5a
60-763 Poznań

GDDKiA

Jednostka projektowa
URS Polska Sp. z o.o
ul.Rejtana 17, 02-516 Warszawa
Biuro we Wrocławiu ul.Klecińska 123, 54-413 Wrocław

URS

Stadium	Zadanie
PW	**Budowa drogi S5 Poznań - Wrocław, odcinek Radomicko - Kaczkowo Etap I od km 0+000 do km 19+140**
Nr tomu	Nazwa tomu
11/04/02(I)	**Budynki WC**
Branża	Tytuł rysunku
Konstrukcja (KON)	**RZUT KONSTRUKCJI PARTERU**

Stanowisko	Imię i nazwisko	Nr uprawnień	Podpis
Projektant	mgr inż. Artur Sokołowski	72/PW/91 spec. kon-bud, WOIIB: WKP/BO/4637/01	
Projektant			
Sprawdzający	mgr inż. Krzysztof Marciniak	7131/89/P/2002 spec. kon-bud, WOIIB: WKP/BO/0146/03	

Nr projektu	Skala	Data	Nr egz.	Nr rys.
PL1292	**1:50/20**	**07.2014r.**		**03-02**

Stadium	Branża	Km	Nr objektu	Nr tomu	Nr rysunku	Rewizja
PW	**KON**	**7+100**	**-**	**11/04/02(I)**	**2/3**	**00**