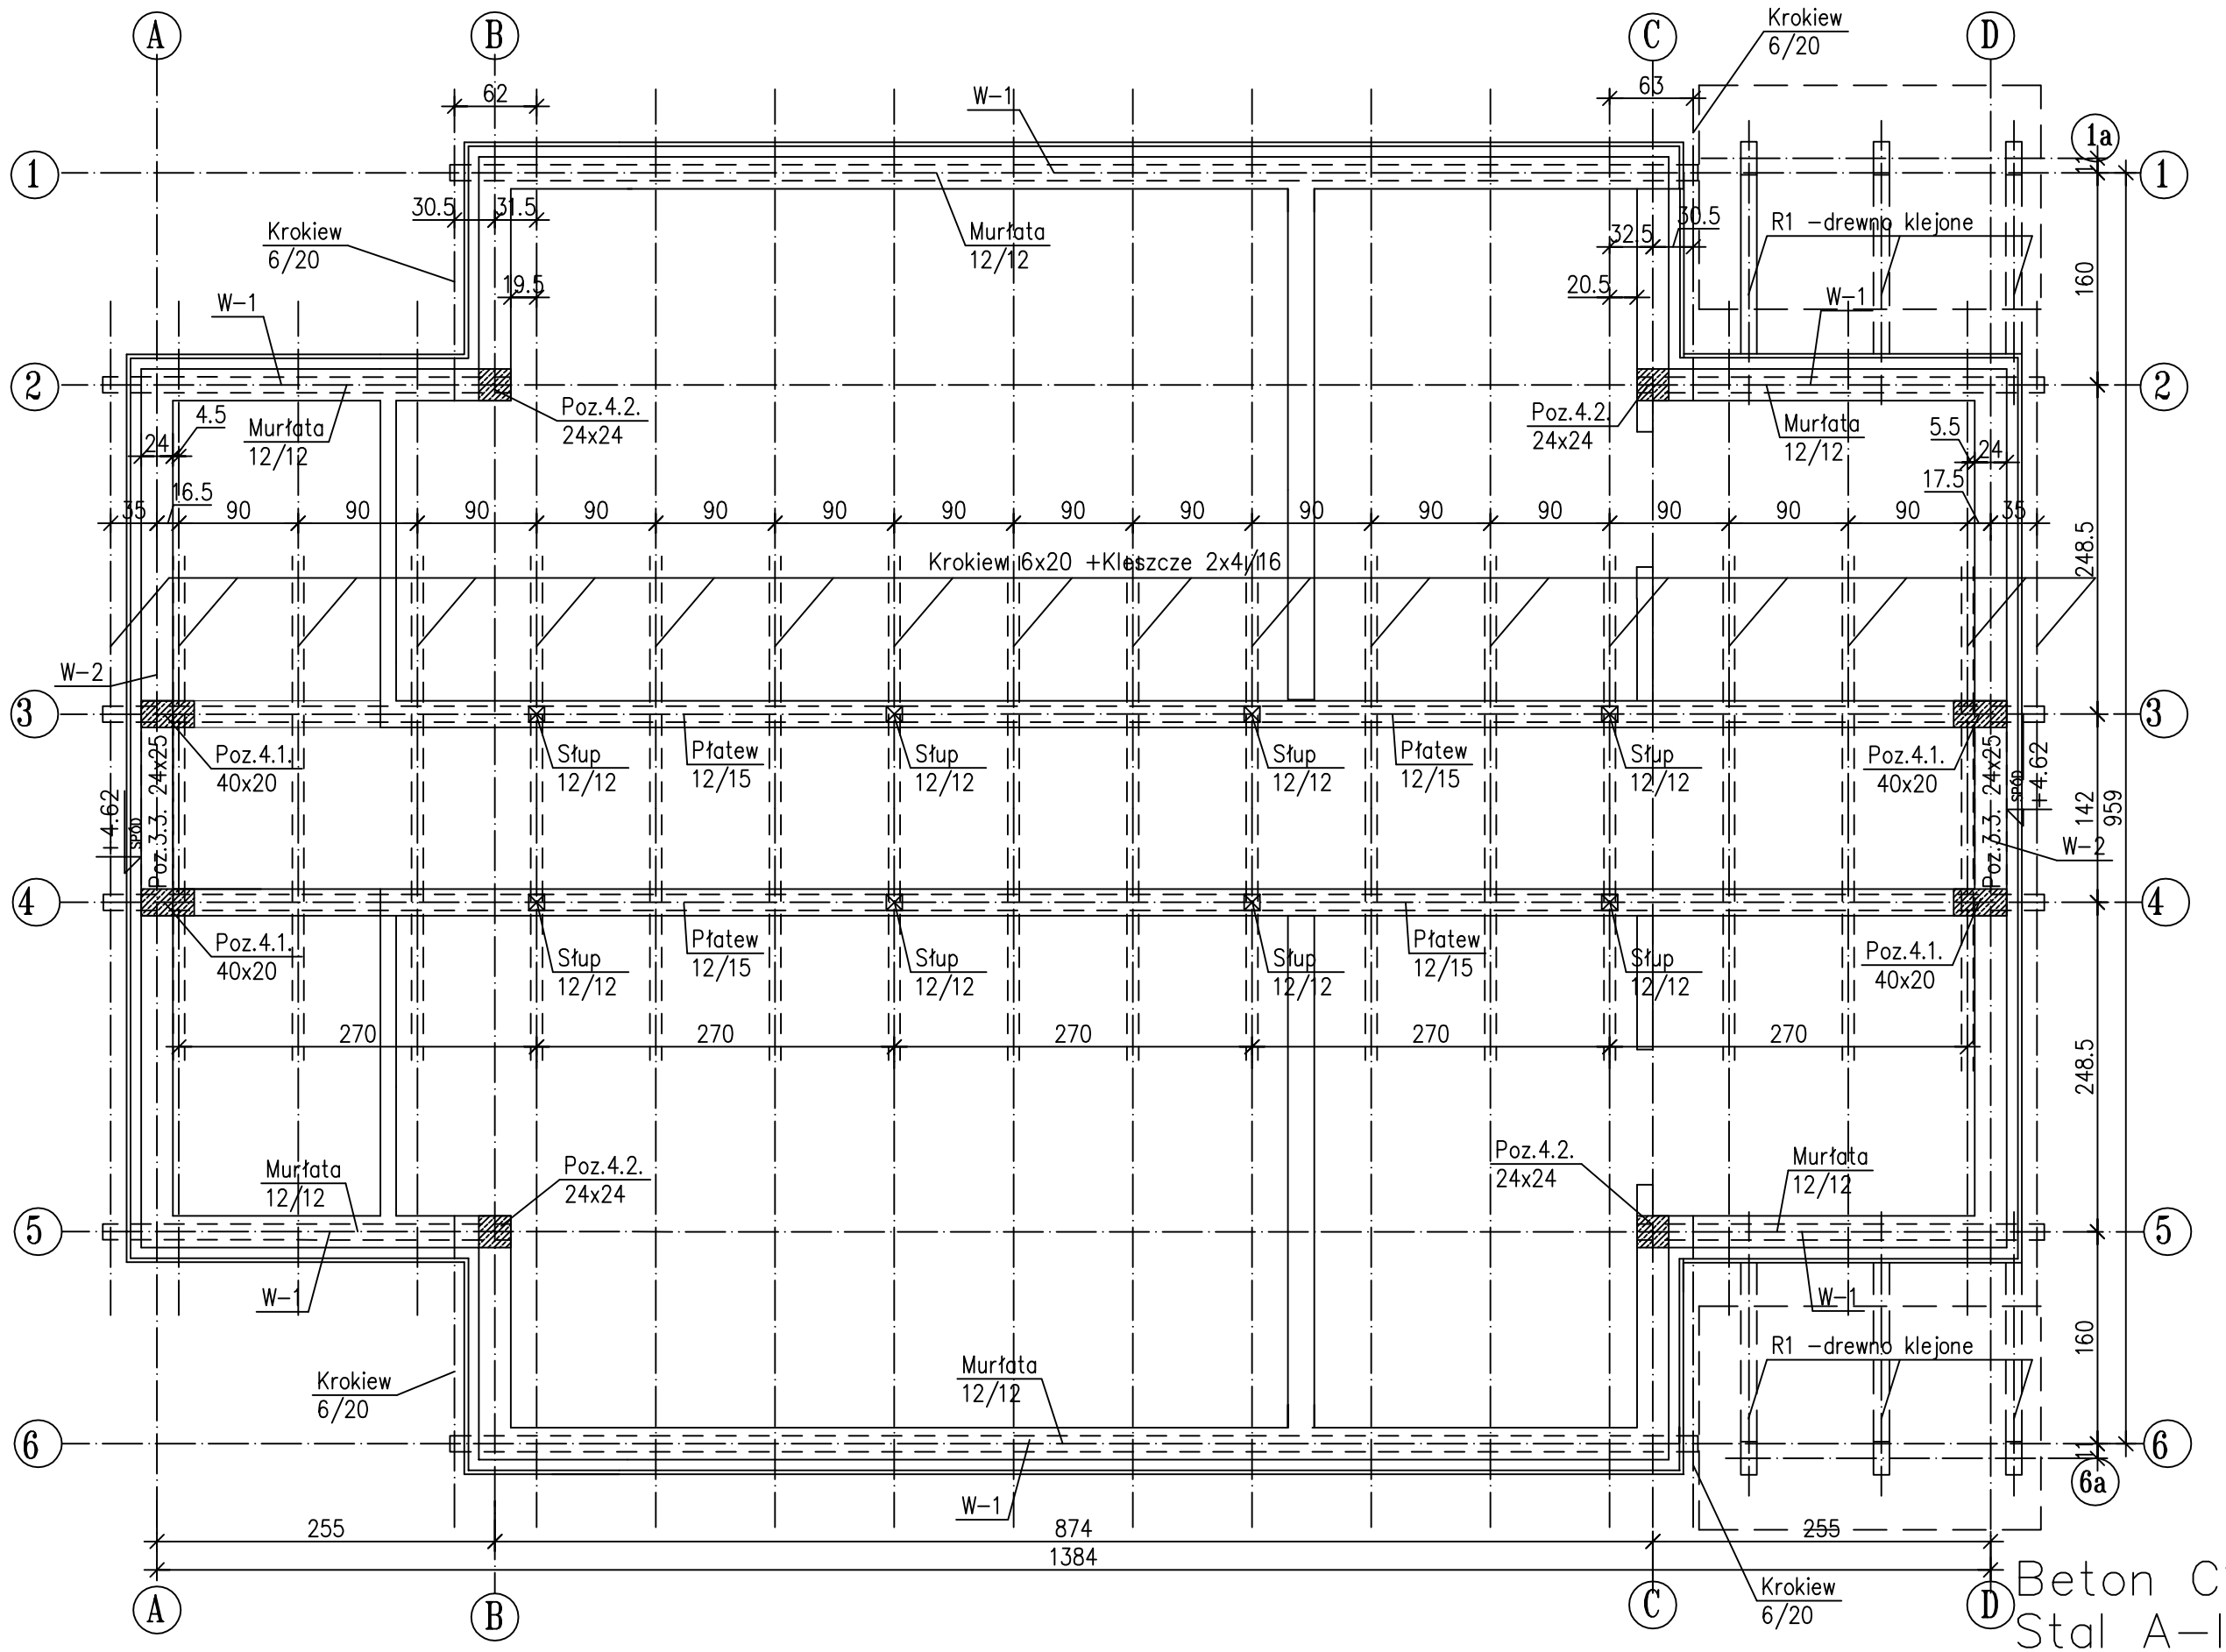

Nazwa	Profil		Długość	Ilość	Długość łączna	Objętość	Objętość +10% naddatku
	b [cm]	h [cm]	L [m]	[szt.]	[mb]	[m3]	[m3]
Krokiew	6	20	6.20	20	124.00	1.49	1.64
	6	20	4.45	16	71.20	0.85	0.94
	6	20	2.50	4	10.00	0.12	0.13
Kleszcze	4	16	3.85	32	123.20	0.79	0.87
Płatew	12	15	6.00	2	12.00	0.22	0.24
	12	15	5.50	2	11.00	0.20	0.22
	12	15	3.30	2	6.60	0.12	0.13
Słupy	12	12	1.90	8	15.20	0.22	0.24
Murłata	12	12	5.00	4	20.00	0.29	0.32
	12	12	3.10	4	12.40	0.18	0.20
				Razem [m3]		4.47	4.92

PPP=±0,00= 112,12 m.n.p.m, WILKOWICE WSCH.
PPP=±0,00= 111,02 m.n.p.m WILKOWICE ZACH.

UWAGA:
Wykonawca zobowiązany jest we własnym zakresie wykonać zestawienie gwoździ, łączników i tym podobnych akcesoriów.

Beton C16/20
Stal A-IIIN(RB500W)
Stal A-0(St0S)
Drewno klejone GL24
Drewno C24

Nr	Typ modyfikacji	Data	Imię i nazwisko

Inwestor / Zamawiający
Generalna Dyrekcja Dróg Krajowych i Autostrad
ul. Siemiradzkiego 5a
60-763 Poznań

GDDKiA

Jednostka projektowa
URS Polska Sp. z o.o
ul.Rejtana 17, 02-516 Warszawa
Biuro we Wrocławiu ul.Klecińska 123, 54-413 Wrocław

URS

Stadium	Zadanie
PW	**Budowa drogi S5 Poznań - Wrocław, odcinek Radomicko - Kaczkowo Etap I od km 0+000 do km 19+140**
Nr tomu: **11/04/02(I)**	Nazwa tomu: **Budynki WC**
Branża: **Konstrukcja (KON)**	Tytuł rysunku: **RZUT KONSTRUKCJI DACHU**

Stanowisko	Imię i nazwisko	Nr uprawnień	Podpis
Projektant	mgr inż. Artur Sokołowski	72/PW/91 spec. kon-bud. WOIIB: WKP/BO/4637/01	
Projektant			
Sprawdzający	mgr inż. Krzysztof Marciniak	7131/89/P/2002 spec. kon-bud. WOIIB: WKP/BO/0146/03	

Nr projektu	Skala	Data	Nr egz.	Nr rys.
PL1292	**1:50**	**07.2014r.**		**03-03**

Stadium	Branża	Km	Nr objektu	Nr tomu	Nr rysunku	Rewizja
PW	**KON**	**7+100**	**-**	**11/04/02(I)**	**3/3**	**00**