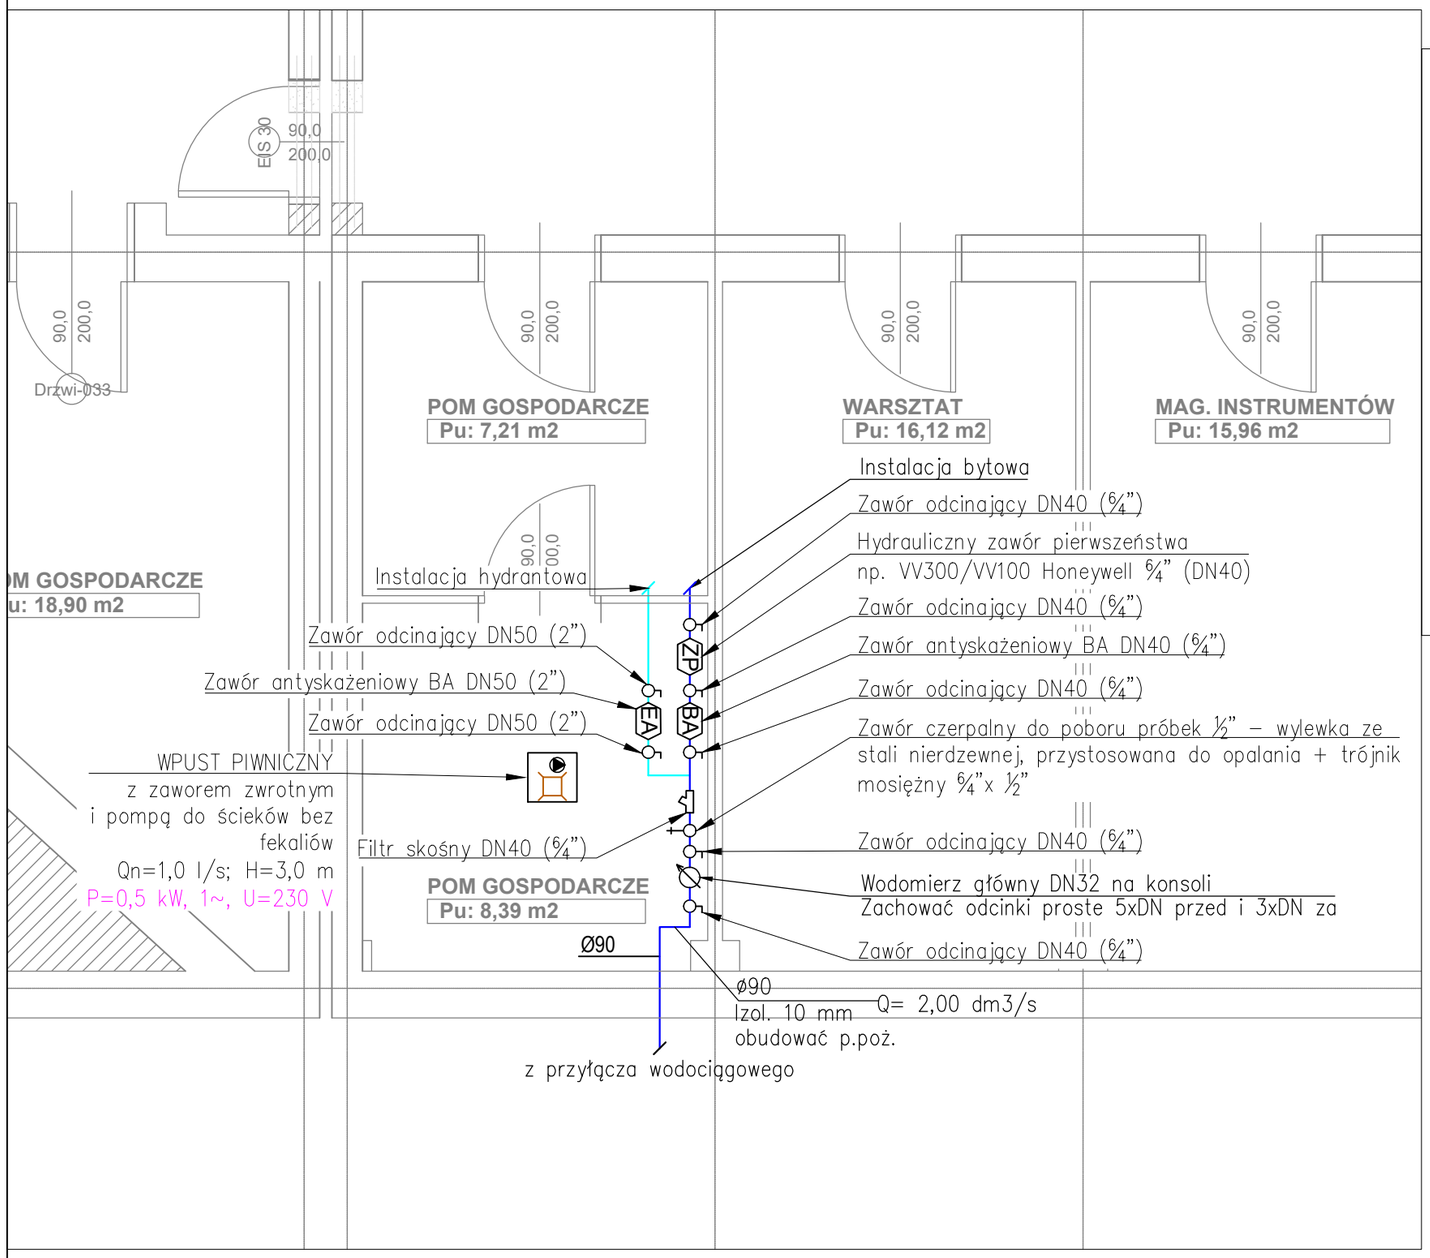

Schemat zestawu wodomierza głównego
z rodziałem na instalacje bytową i hydrantową:

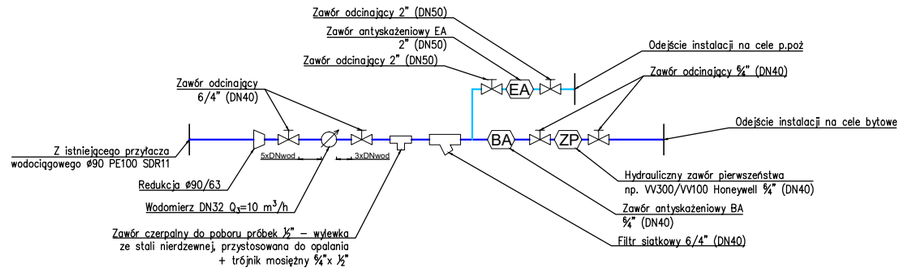

Uwaga:
1. *Montaż armatury wykonac zgodnie z zaleceniami producenta armatury*
2. *Przy każdym zaworze zastosować śrubunek*
3. *Należy stosować armaturę mosiężną*

NAAP ARCHITEKCI
UL. PAPROCI 21 40-693 KATOWICE

Inwestor	Państwowa Szkoła Muzyczna I i II stopnia im. M.Karłowicza w Katowicach 40-003 Katowice, ul. Tearealna 16	
Obiekt	Szkoła muzyczna	
Adres	40-003 Katowice, ul. Teatralna 16	PT IS
Temat	Przebudowa węzła wodomierzowego	DATA 05.2025
Rysunek	RZUT PIWNIC - ZESTAW WODOMIERZOWY	SKALA 1:100
Instalacje sanitarne		NR RYS
Projektant	mgr inż. Marzena BART upr. SLK/2243/POOS/08	IS.WK.01
Sprawdził	mgr inż. Tomasz SKOTNICA upr. SLK/0805/PWBS/23	