


Powiat: przeworski

Obręb: 0006, Nowosielce

Działka: 4327/2, 4327/3

Dokument niniejszy jest wrysem z mapy ewidencyjnej i jest przeznaczony do dokonywania wpisu w księgach wieczystych

WYRYS Z MAPY EWIDENCYJNEJ
SKALA 1:2000

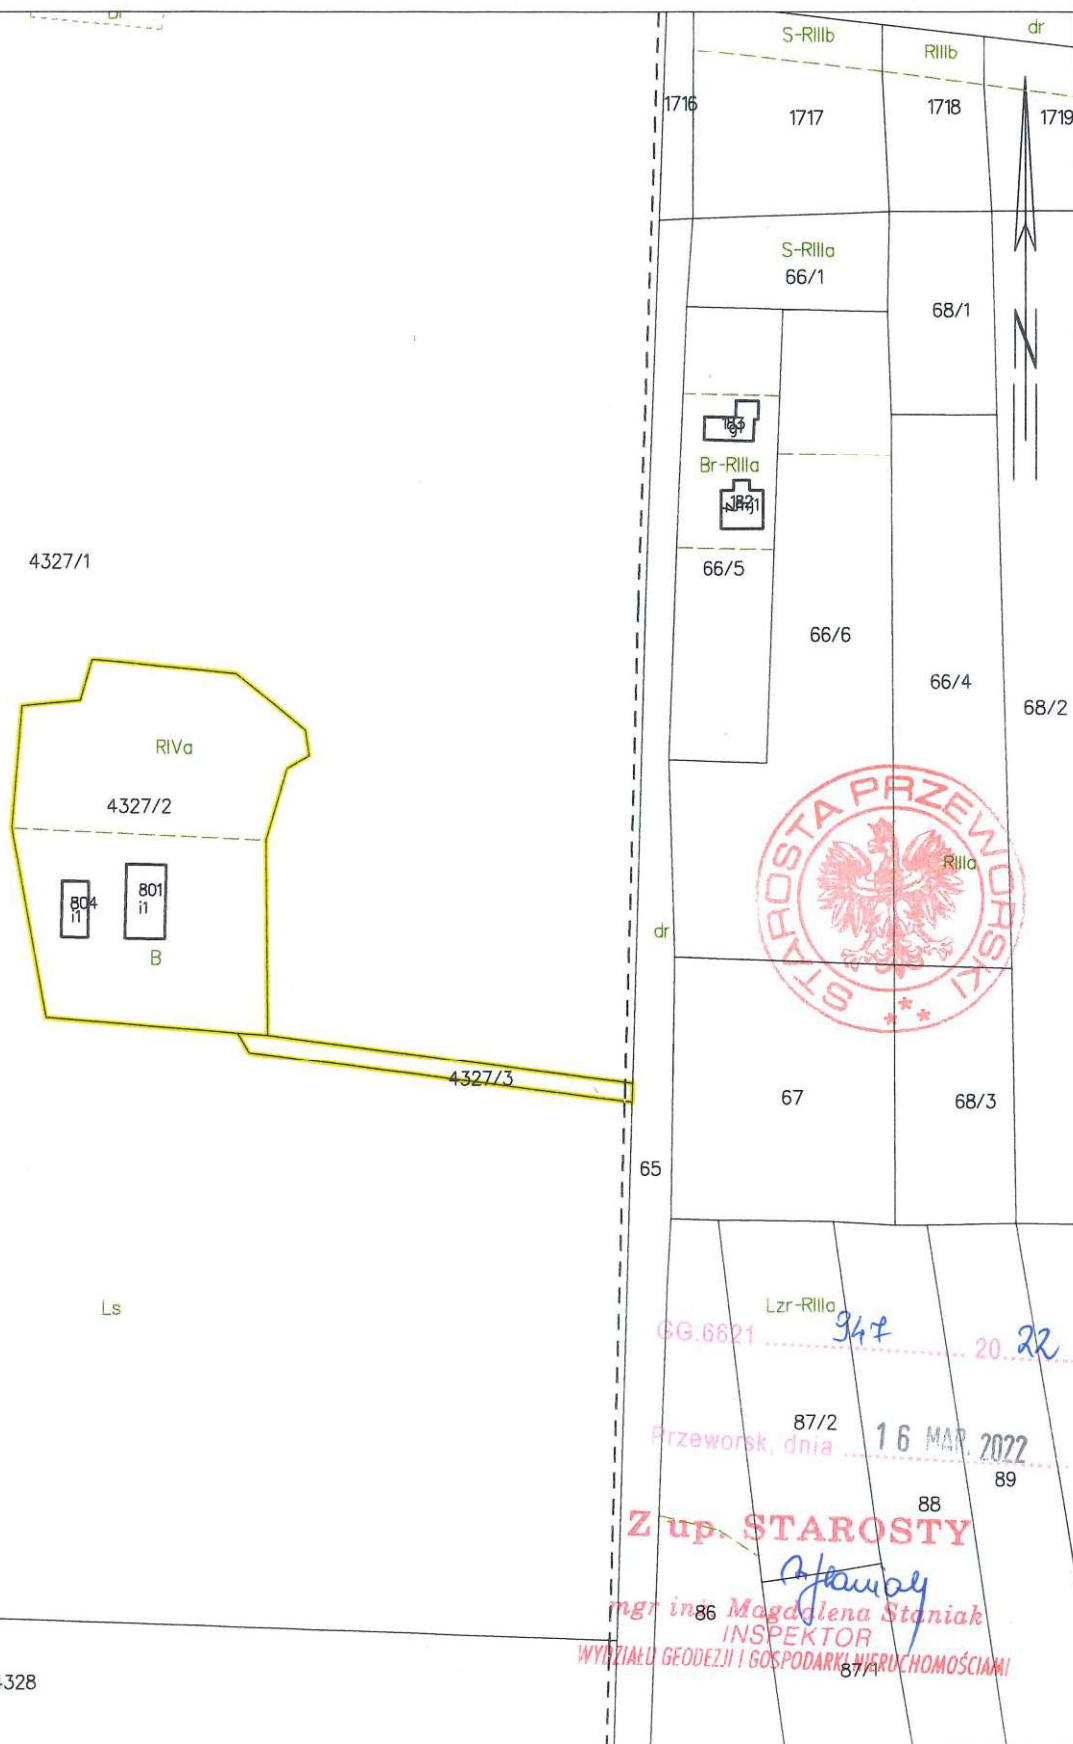

Sporządził(a) wyrys: Magdalena Staniak