OGRODZENIE
między posesjami Sienkiewicza 67, 69 i 71
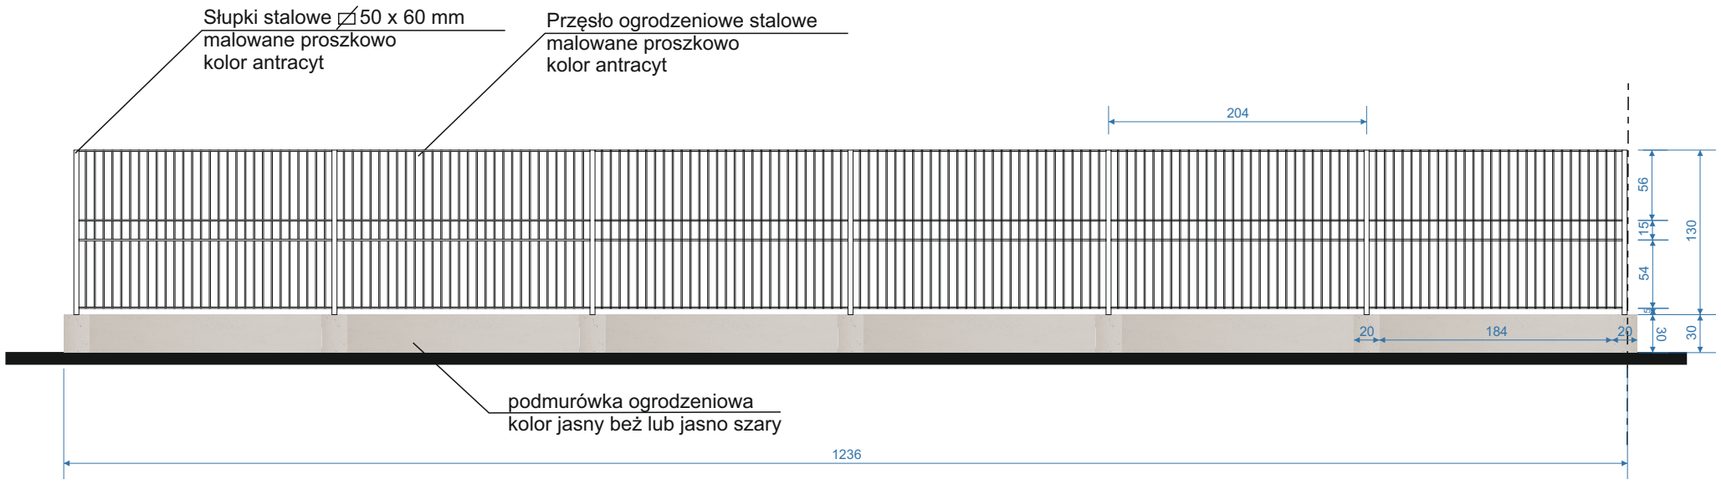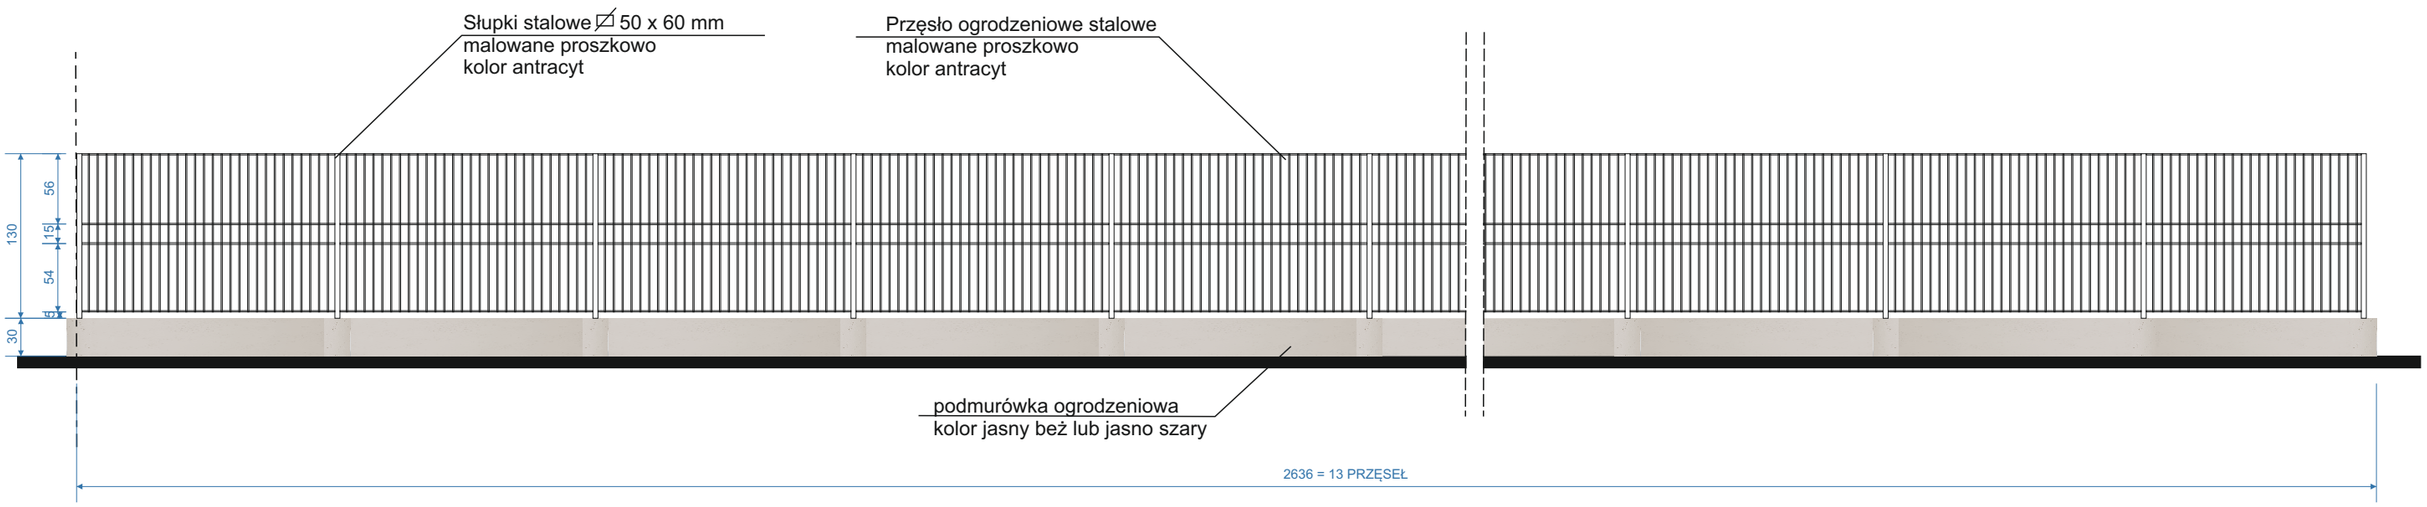
Skala 1:50