OGRODZENIE

PRZEKRÓJ
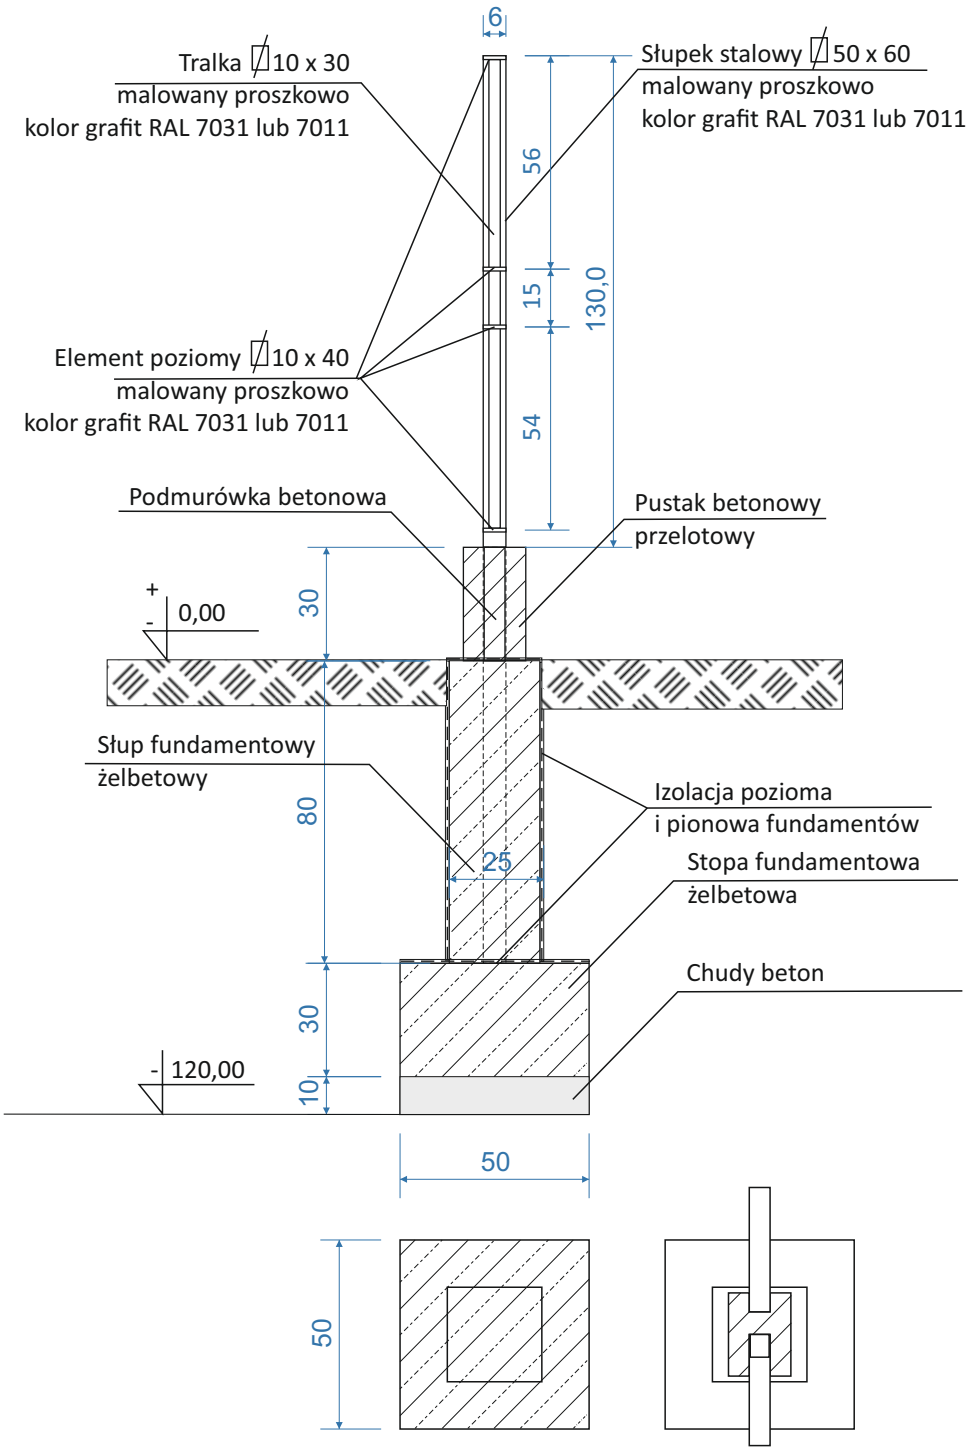
Skala 1 : 20